



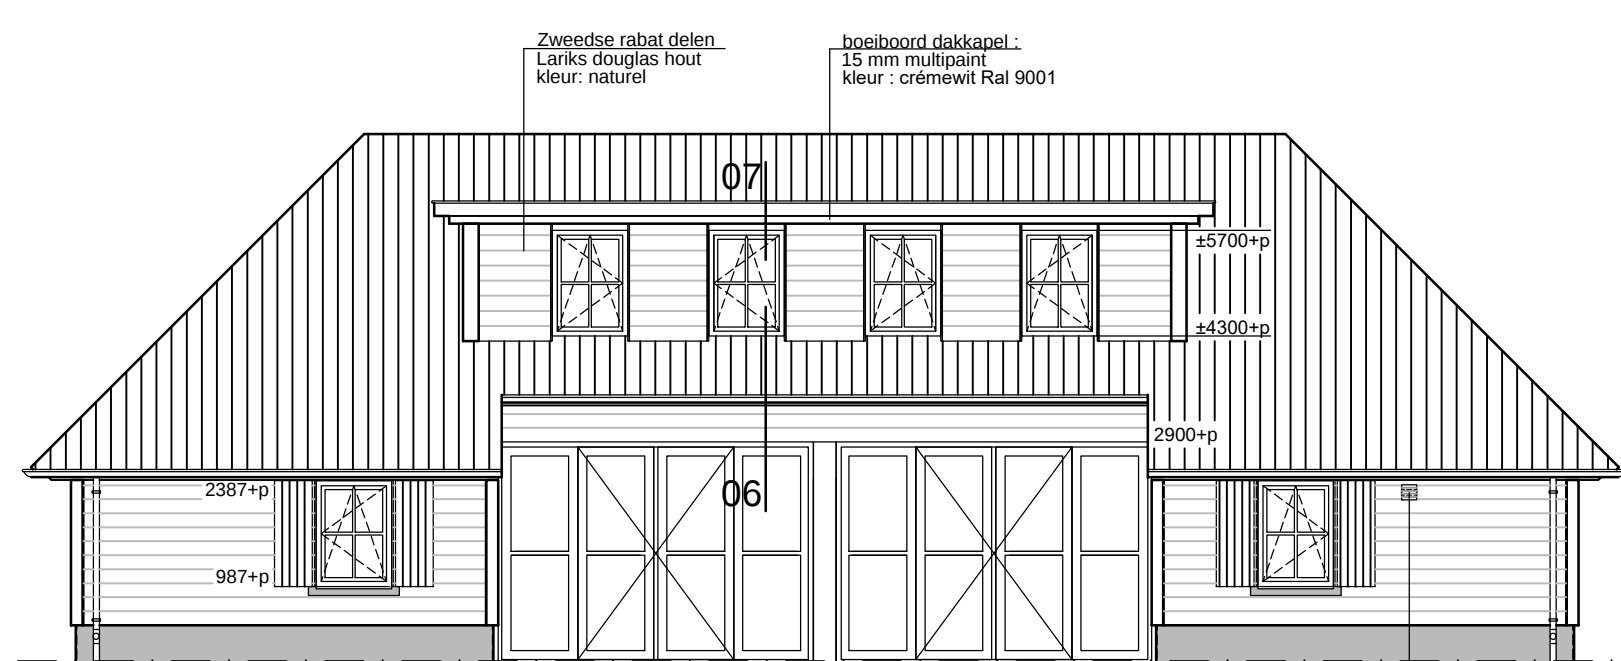

LINKER ZIJAANZICHT

DOORSNEDE A-A

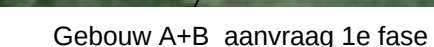

ONTWERP & BOUWADVIES WIJZ. 5: 14-05-2019 /MW