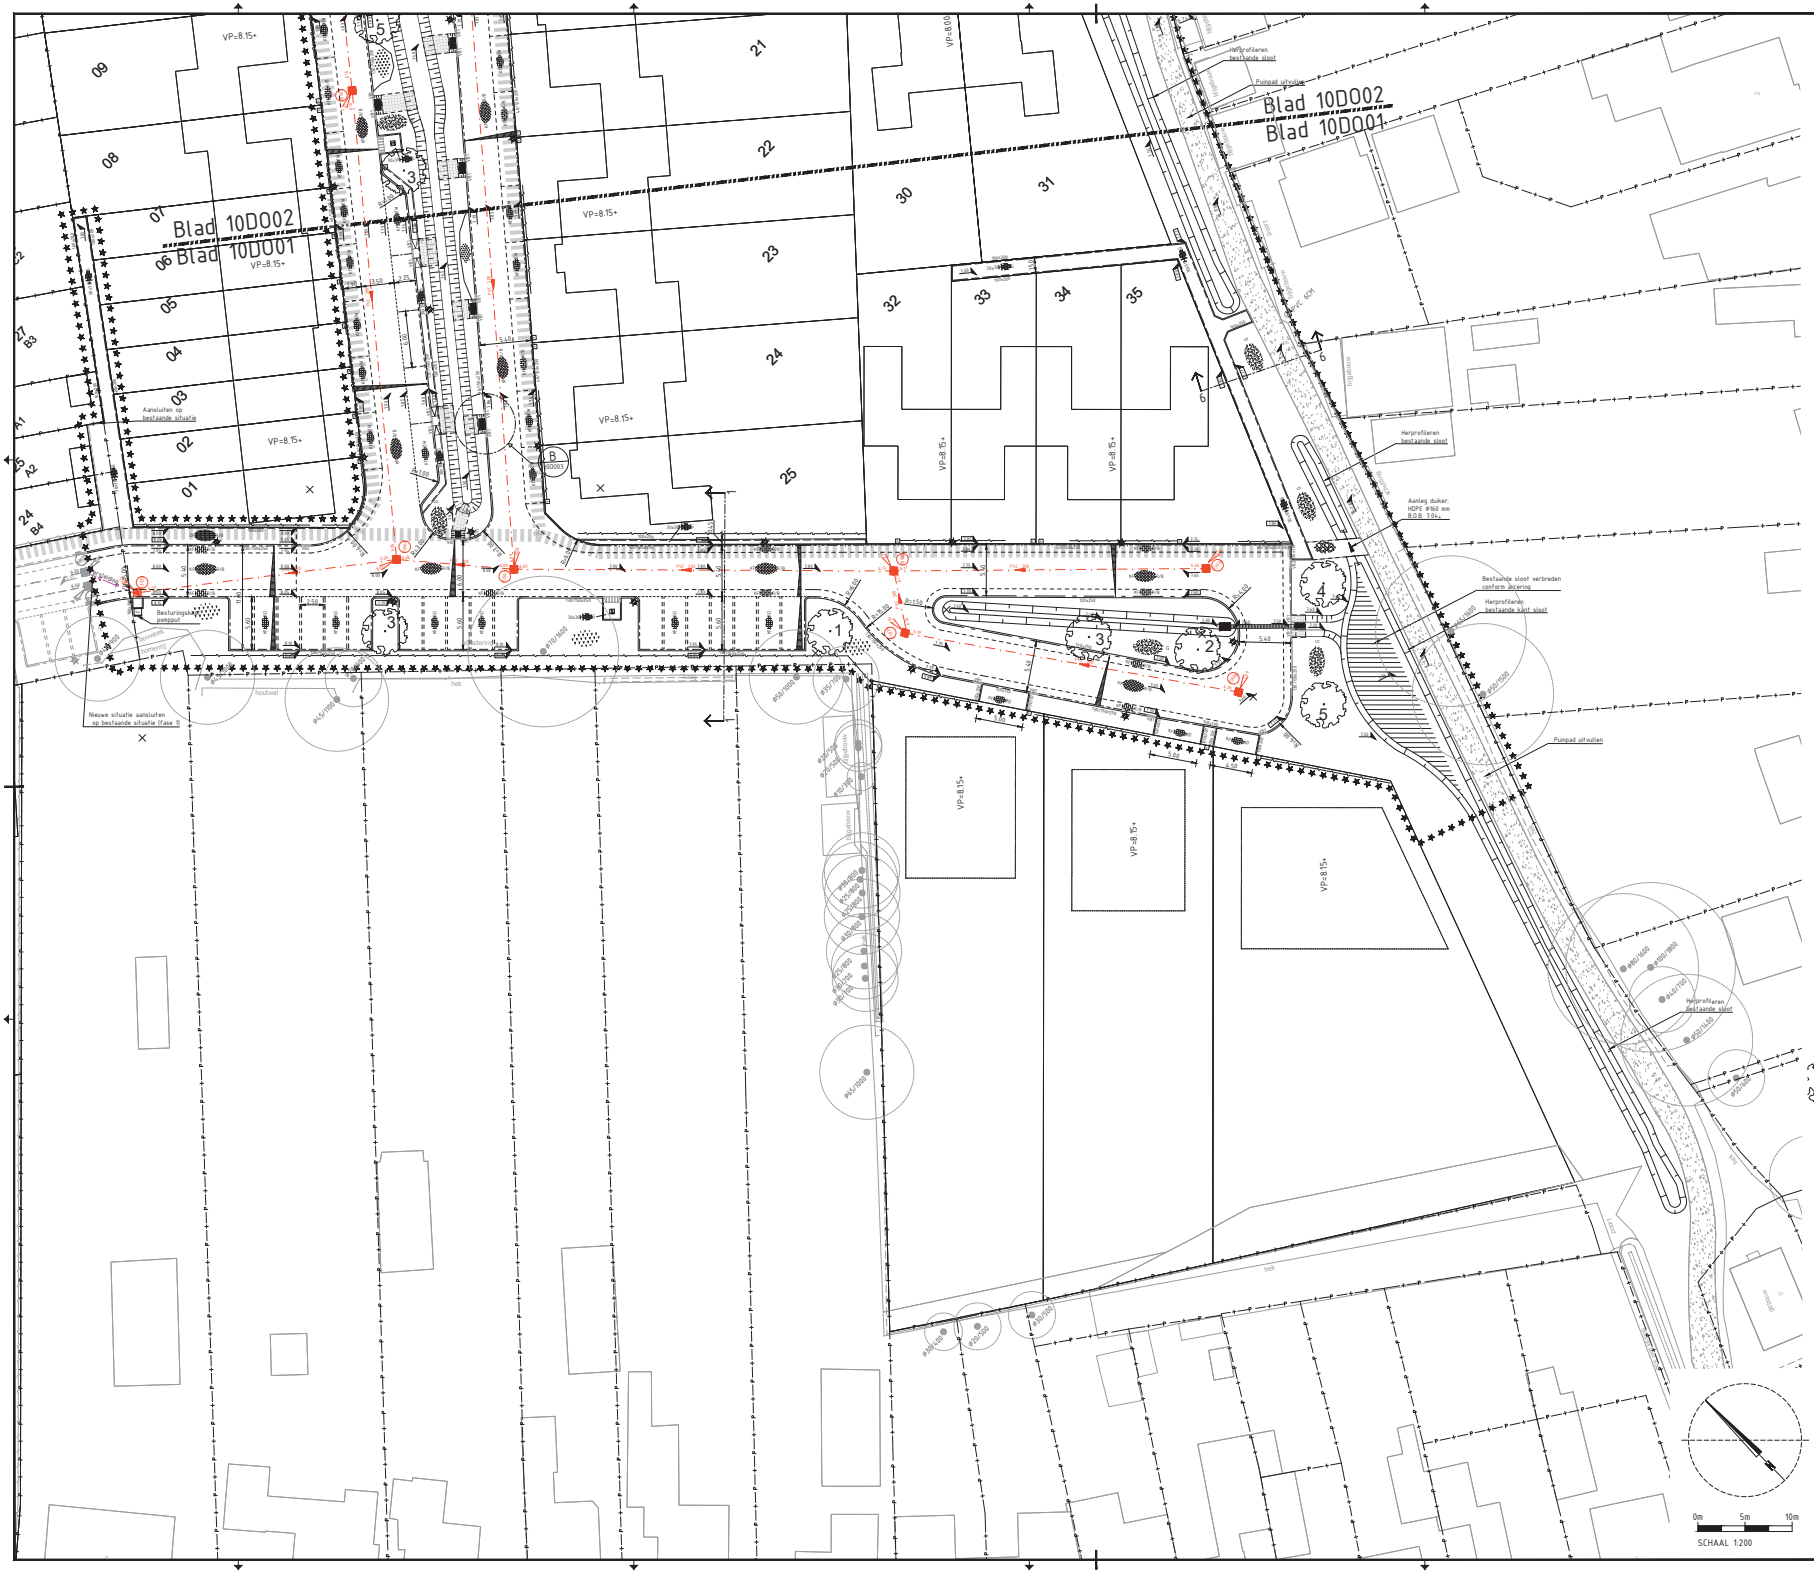

LEGENDA

Algemeen

- Werkgrens
- Kavelnummer
- Perceelsgrens stedenbouwkundig plan
- Nieuwe hoogte
- Kabel en leidingen tracé breedte 1.35m
- Omgekeerd dakprofiel, helling 2%
- Materiaalscheiding
- VKG-spitsing grens
- Waterberging groenstrook:
  - Talud 1:3
  - Bodemdiepte 7.04+ N.A.P.
- Nieuwe bandhoogte
- Bestaande hoogte
- Weg op één oor, helling 2.5%

Verharding

- Betonstraatstenen KF, kleur zwart, ellenbogverband
- Betonstraatstenen KF, kleur rood/bruin kleurechtf, legverband
- Betontegels 300x300x60mm, kleur grijs Halfsteensverband
- Rooskengoed Type: beton Solid 300 B=470mm H=400mm L=2250mm
- Grasbetontegels 600x400mm aanbrengen incl. fijnzd meelgrand met hoogte band
- Graszoden van grasmengsel type: Low Maintenance mengsel Uitvullen met teelaarde ca. 0.05m Erosiebeschermingen: Ten Cate Robulon PE
- Halfverharding, BGSPAD Basic, dikte 150mm op een fundering van 100mm zand in zandbed
- Betonstraatstenen DF, kleur rood/bruin Halfsteensverband
- Betonstraatstenen KF, kleur rood/bruin kleurechtf, halfsteensverband
- Strekken betonstraatstenen KF, kleur rood bruin kleurechtf
  2-strekken t.p.v haaksparkeren
  4-strekken t.p.v langsparkeren
- Uitvullen puinpad met mengranulaat

Kantopsluiting

- Trottoirband 130/150x250mm kleur: grijs
- Opsluitband 120x250mm kleur: grijs
- Opsluitband 100x200mm kleur: grijs
- Opsluitband 150x170mm kleur: grijs
- Rijwielpadband 40/120x250mm kleur: grijs
- Verloopband
  T1 = 130/150x250=>150x170mm
  T2 = 130/150x250=>40/120x170mm
  T3 = 40/120x150=>120x250mm
- Inritblokken 600x300x200mm kleur: grijs

Terrein inrichting

- Paaltop lichtmast
  Armaturen: Schreder Friza optiek 5103
  Lamp: BLEDS 500mA 144Lumen
  Lph: Conische verjongde paaltopmast 4.00m Bulldog (SAPA)
- Kliko verzamelplaats Symbooltegel 300x300x60mm mini-container

Riolering

- Hemelwaterbrievenbus Leverancier: Giverbo
- Besturingskast pompput Inrichting pomp/kast n.t.b
- Pompput Inrichting pomp/kast n.t.b
- DWA betonput inw. 800x800mm met putrand met deksel type RB3223-VR-VEPRO Leverancier: TBS Soest B.V.
- DWA-riool PVC ø200mm
- Persleiding diameter n.t.b.

Bestaande beplanting

- Bestaande bomen

Groen

- Grasmengsel Type: Low Maintenance mengsel
- Lijnhaag (2-rijig), 10st/m2 Fagus sysvatica (gewone beuk); maat 80/100 met afraschering van perkoenpaal 80-100mm met 1x gladde draad
- Boom 20/25:
  1. Zelkova carpinifolia (2e categorie)
  2. Prunus padus 'Albertii' (2e categorie)
  3. Amelanchier alnifolia 'Obilisk' (3e categorie)
  4. Ginglko biloba 'Autumn Gold' (1e categorie)
  5. Liquidambar styraciflua 'Penwood' (1e categorie)
- Ligusttruik:
  1. Vulgare 'Lodense', maat 30/40
  2. Obtusifolium 'Darts Spreader'maat 30/40
  3. Tschonoski 'Little Thomas'maat 30/40
- Struwwel:
  - Jeneverbes, maat 60/80
  - Kardinaalsmuts, maat 60/80
  - Boeren Hortensia, maat 30/40
  - Kreeft, maat 100/120
  - Vlierstruik , maat 60/80

Bij elke boom:
- Aanbrengen van 1 st. bio-gietrand. De gietrand dient geplaatst te worden op de kluit;
- Aanbrengen van 90 liter Greenguard Stroosellaag (in de gietrand);
- De bomen dienen voorzien te worden van 2 st. boompalen . Diameter boom- en anti-maai palen 8-12 cm. De bomen bovengronds verankeren. Verankering van de boompalen met de boom dient plaats te vinden met juhe boomband.
- Doorwortelbare ruimte per categorie:
  1. 16,00m³
  2. 8,00m³
  3. 4,00m³

Maten in meters tenzij anders aangegeven.
Hoogtematen in meters ten opzichte van N.A.P.
Materiaal afmetingen in millimeters tenzij anders aangegeven.

BRON

Onderdeel	Afkomstig	Tekening/guldmer	datum
Verkaveling	Wissing Ruimtelijke denkers		2019-09-16
Ontwerp Fase 1	AGEL adviseurs	20150426	2016-11-09

D03	01-04-2020	DEFINITIEF 03 - Wijzigingen vanuit opdrachtgever	N. Tolenaars
D02	30-03-2020	DEFINITIEF 02 - Opmerkingen opdrachtgever	N. Tolenaars
D01	23-03-2020	DEFINITIEF 01	R. Paige
Versie	Datum	Omschrijving	Getekend door

AGEL adviseurs
ruimte infra bouw milieu
postbus 4156
4900 cd oosterhout
hoevestein 20b
4903 sc oosterhout
0162 - 45 64 66
www.ageladviseurs.nl

project
PLANVOORBEREIDING ETTENSEWEG
"DE GROENE KAMERS" FASE 2 TE RIJSBERGEN

opdrachtgever: SoMa Vastgoed B.V.

onderdeel: Nieuwe situatie tekening, blad 1/3
Boven- en Ondergrondse situatie

getekend door: | jaar:
gecontroleerd door: | jaar:

status: DEFINITIEF

werknr.: 20150426-02

tekenr.: 10DO01

datum	01-04-2020
doc. type	Tekening
formaat	A0
schaal	1:200