

Schaal: 1:1250

Naam: H. Stigter
 Datum: 05-05-2020
 Ontwerp akkoord voor uitvoering naam/ opdrachtgever:
 Naam en Paraaf:
 Datum:


Legenda:

- Boortype
- Bestaande Boring
- Barrière
- Hulp (recht) lijn
- Wegvoering
- Trottoir
- Staat
- Berm
- Parkeren/terrein
- Veiligheidsgebied
- Grondwater
- Arbeidszone
- Buizenbeschermzone
- Buizenbeschermzone


Tabel Tangentpunten Boring 200314.1

Intrrede	X	Y	Z (NAP)
Tv1	119448.32	463510.01	-1.71
Tv2	119460.46	463482.40	-10.76
Tv3	119477.81	463442.95	-17.08
Tv4	119517.09	463395.90	-10.75
Uittrrede	119531.52	463330.30	-0.88

spitters
 Elektrotechniek B.V.
 Project nr.: 2019224-060
 Initiatiefnummer:
 Waerdense Vertaal, Amstelkade 12A
 +202,1 Meter' lengte horizontaal gestuurde boring.
 Buisen specificatie zie bovenstaande doorsnede boorgang.
 Getekend: L. de Vos
 Datum: 04-05-2020
 Gecontroleerd: H. Stigter
 Datum: 04-05-2020
 Meet methode: Gyro
 Status: Ontwerp
 Klic nr.: 200016230
 Project nr.: 200314.1
 Tekenning nr.: 200314.01-4-A

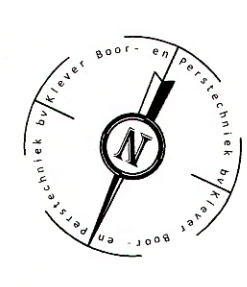

Schaal: 1:500

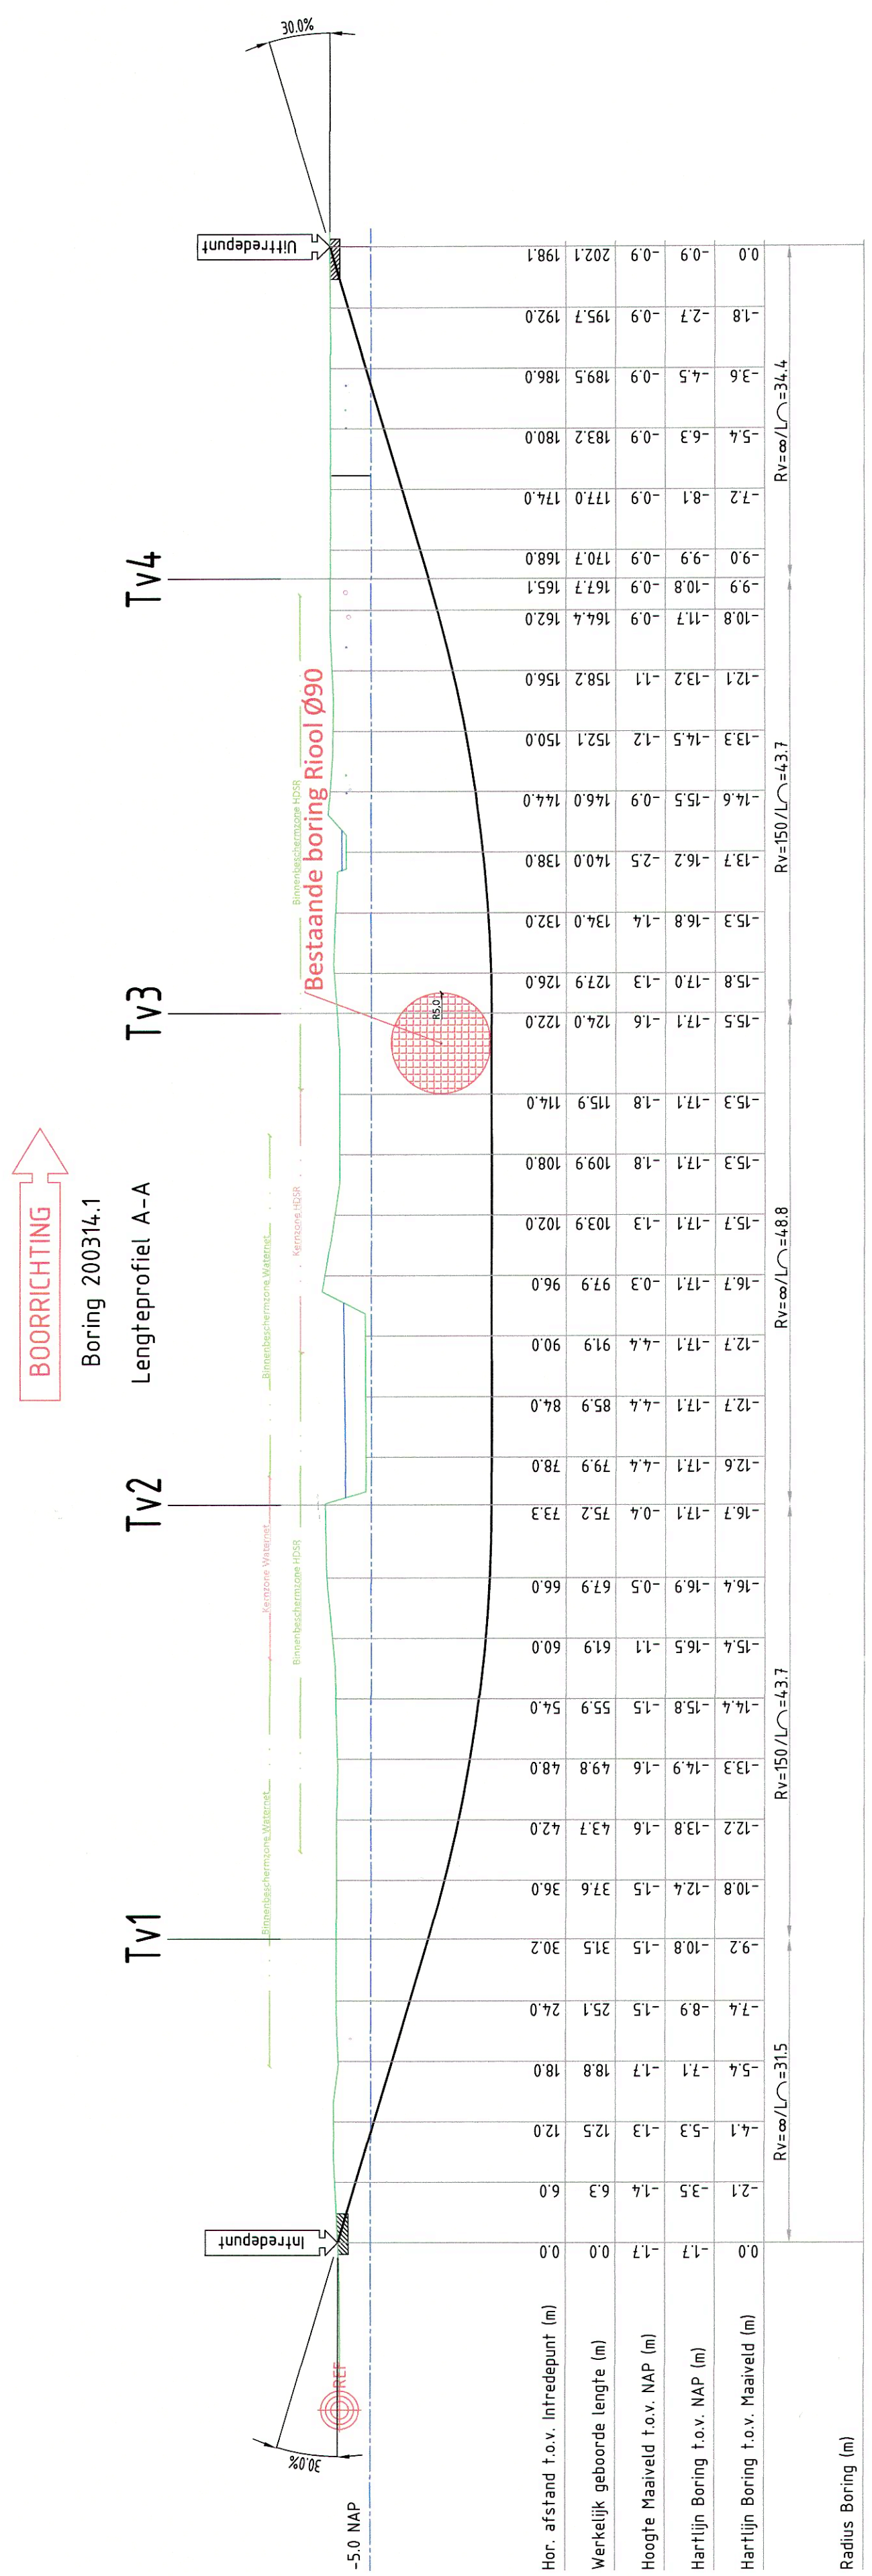

Radius Boring (m)

Schaal: 1:500