


Schaal: 1:750

Schaal: 3:999995

Kernzone

BOORRICHTING  
Boring 200314.1  
Lengteprofiel A-A

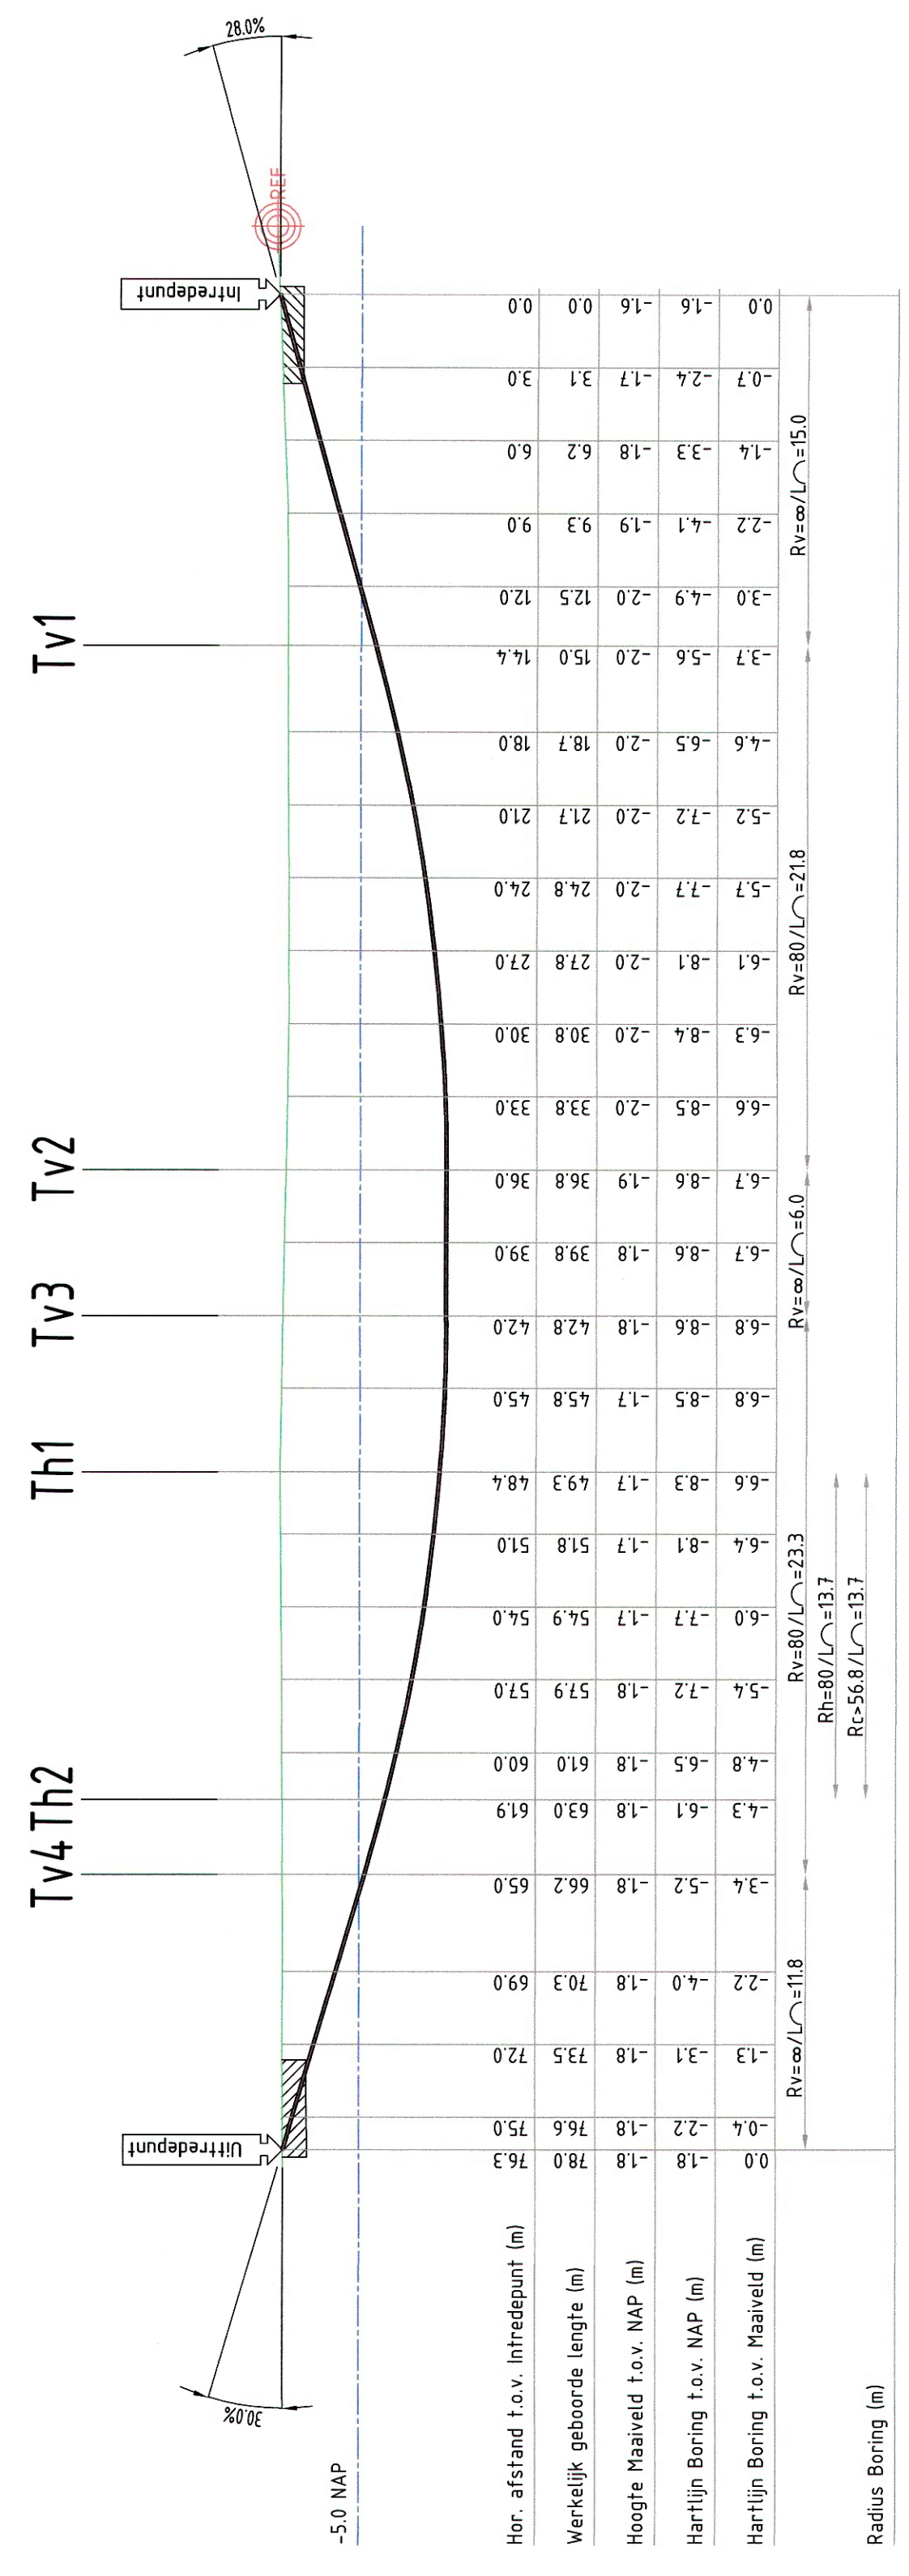

Doorsnede boorgang 110  
1 x 690mm sd17 PE100  
Ø135mm buisdiameter

Tabel Tangentpunten Boring 200314.1

Intrrede	X	Y	Z (NAP)
Intrrede	118725.55	463029.02	-1.58
Tv1	118711.53	463025.52	-5.63
Tv2	118690.60	463020.29	-8.59
Tv3	118684.78	463018.83	-8.59
Th1	118676.55	463017.27	-8.33
Th2	118665.81	463012.92	-6.08
Tv4	118662.98	463011.68	-5.22
Uitredpunt	118652.61	463007.13	-1.82

**spitters**  
Elektronische Boring

Opdrachtgever: Spitters  
Initiatiefnummer: 201924-060

Woerdense Verlaat, Hollandse Kade thv 'b  
±7.8 Meter lengte horizontaal gestuurde boring.  
Buzen specificatie zie bovenstaande doorsnede boorgang.

Getekend: L. de Vos  
Gecontroleerd: H. Strijer  
Datum geboord: n.a.b.  
Datum: 04-05-2020  
Klic nr.: 200018025  
ProRail Kenmerk/Classificatie nr.: n.v.t.

Formaat: A1  
Schaal: Zie tek.  
Meet methode: Walk over  
Status: Ontwerp

Blad: 01  
Project nr.: 200314.1  
Tekening nr.: 200314.01-A

Schaal: 1:250