

Naam: H. Sligter
 Datum: 12-09-2020
 Ontwerp akkoord voor uitvoering namet opdrachtgever:
 Naam en Paraaf:
 Datum:

Naam: H. Sligter
 Datum: 12-09-2020
 Ontwerp akkoord voor uitvoering namet opdrachtgever:
 Naam en Paraaf:
 Datum:

Legenda Klic:

- B-04-KLIK-04
- B-04-KLIK-05
- V-04-LAMTB-01
- V-04-LAMTB-02

Legenda:

- Bestrijl
- Bestaande Boring
- Handlijp (A) lin
- Kadastraal lin
- Straat
- Weg
- Bouwvoet
- Gras
- Bruikwettig/terrein
- Dunne/Waardlijn
- Wegvoering
- Klein kanaal
- Drainageschotten
- Binnenschermezone
- Buitenschermezone

Tabel Tangentpunten Boring 200314.1

	X	Y	Z (NAP)
Intrrede	11844.101	46294.301	-1.69
Th1	11844.79	46294.527	-3.01
Tv1	11846.09	46295.266	-8.36
Th2	11846.147	46295.282	-8.51
Tv2	11848.288	46295.67	-11.73
Th3	118570.40	46298.770	-11.73
Th4	118576.64	46298.42	-11.73
Tv3	118603.96	46295.79	-11.73
Tv4	118629.70	46300.179	-7.24
Uittrrede	118645.45	46300.546	-1.58

Doorsnede booring 110
 1x Ø90mm sd11 PE100
 Ø150mm diameter

Overnemen van dit profiel is op basis van de door opdrachtgever versnelde gegevens en wensen. De werkelijke uitvoering kan wijzigen i.v.m. ligging van kabels en leidings en/of obstakels, welke van te voren niet meekijken zijn en/of warden. Kubieke en ledingsen dienen in het werk opgevoerd te worden. De in de uitbreidingen worden in het werk opgevoerd bij de uitvoering van de boring.

De locatie en werkelijke lengte van de boring(en) wordt uiteindelijk bepaald door de situatie van de ondergrondse infra waarvoor deze is aangelegd, en de opstelling van het lijnnet met de bestaande aangelegde situaties.

Alleen tekeningen in pdf formaat die van een stempel met datum en handtekening zijn voorzien zullen bij opdrachtgever worden aanvaard.

Opdrachtgever: Spitters
 Elektrotechniek B.V.
 Project nr.: 2019224-060
 Initiatiefnummer:
 Woerdense Verlaat, Hollandsekaade 1b
 #217 Meter lengte horizontaal gestuurde booring.
 Buizen specificatie zie bovenstaande doorsnede booring.


Getekend: L. de Vos
 Per.
 Datum: 11-05-2020

Gecontroleerd: H. Sligter
 Datum: 11-05-2020

Datum gebouwd: n.v.t.
 Meet methode: Walk over

ProRail Kenmerk/Classificatie nr.: n.v.t.
 Status: Ontwerp

Project nr.: 200314.1
 Tekening nr.: 200314.01-102-A

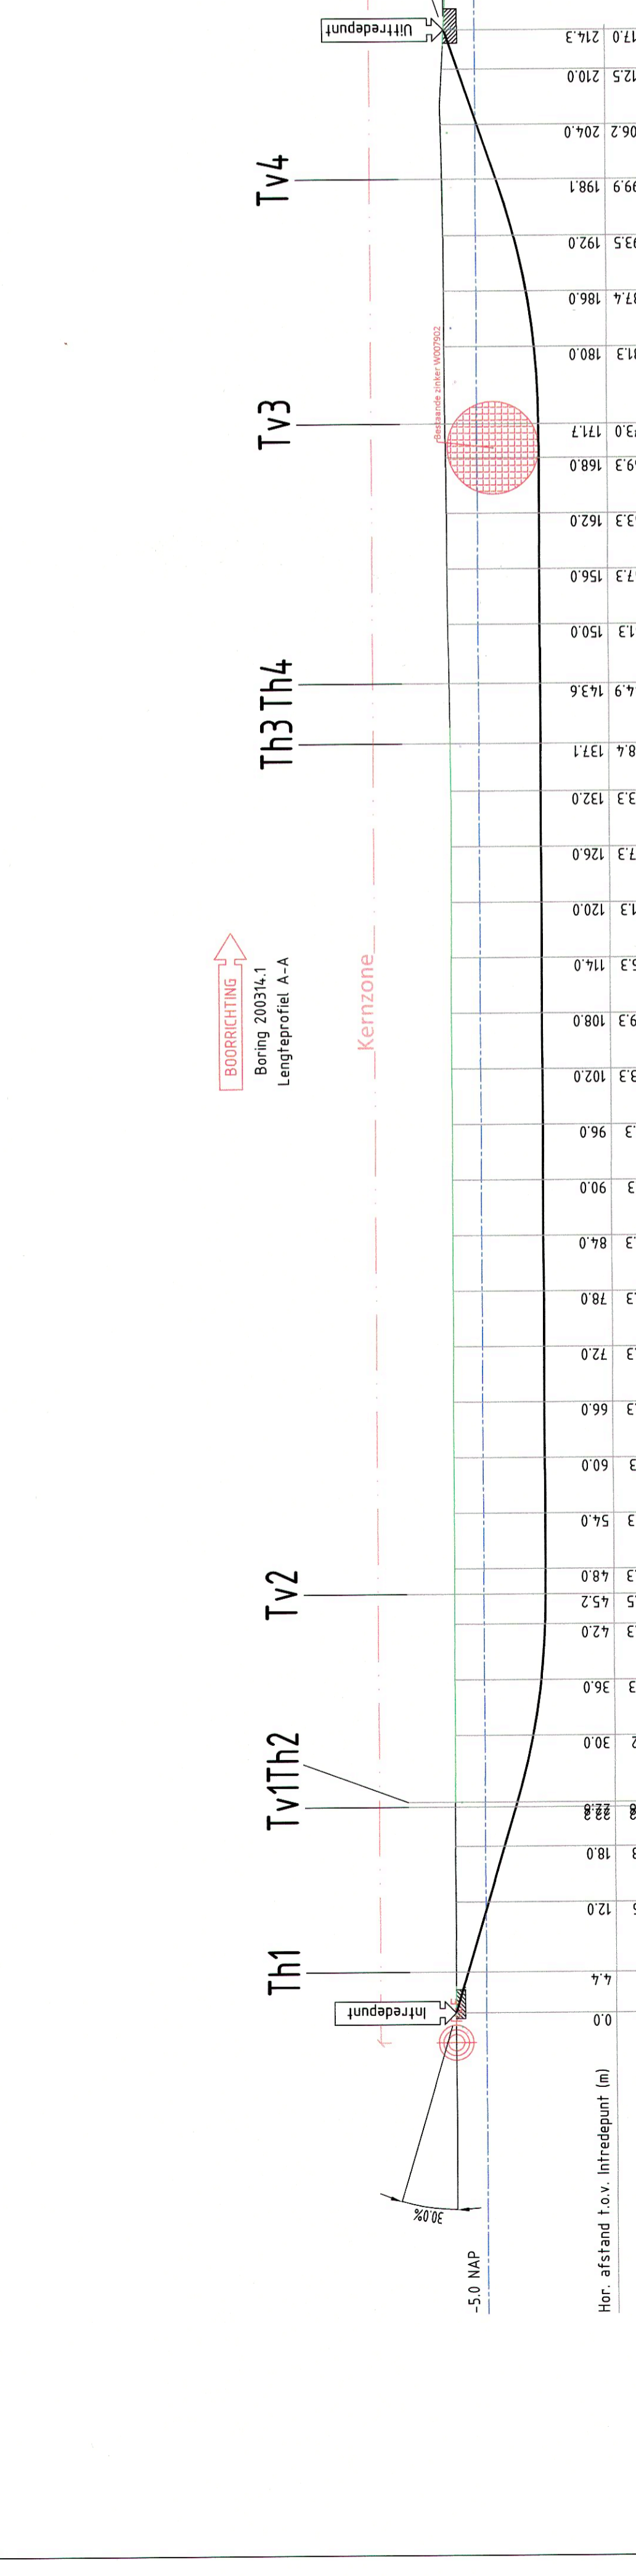

spitters
 Elektrotechniek B.V.
 B-04-KLIK-04
 B-04-KLIK-05
 V-04-LAMTB-01
 V-04-LAMTB-02

Project nr.: 2019224-060
 Initiatiefnummer:
 Woerdense Verlaat, Hollandsekaade 1b
 #217 Meter lengte horizontaal gestuurde booring.
 Buizen specificatie zie bovenstaande doorsnede booring.

Getekend: L. de Vos
 Per.
 Datum: 11-05-2020

Gecontroleerd: H. Sligter
 Datum: 11-05-2020

Datum gebouwd: n.v.t.
 Meet methode: Walk over

ProRail Kenmerk/Classificatie nr.: n.v.t.
 Status: Ontwerp

Project nr.: 200314.1
 Tekening nr.: 200314.01-102-A

Schaal: 1:500

Schaal: 1:1250