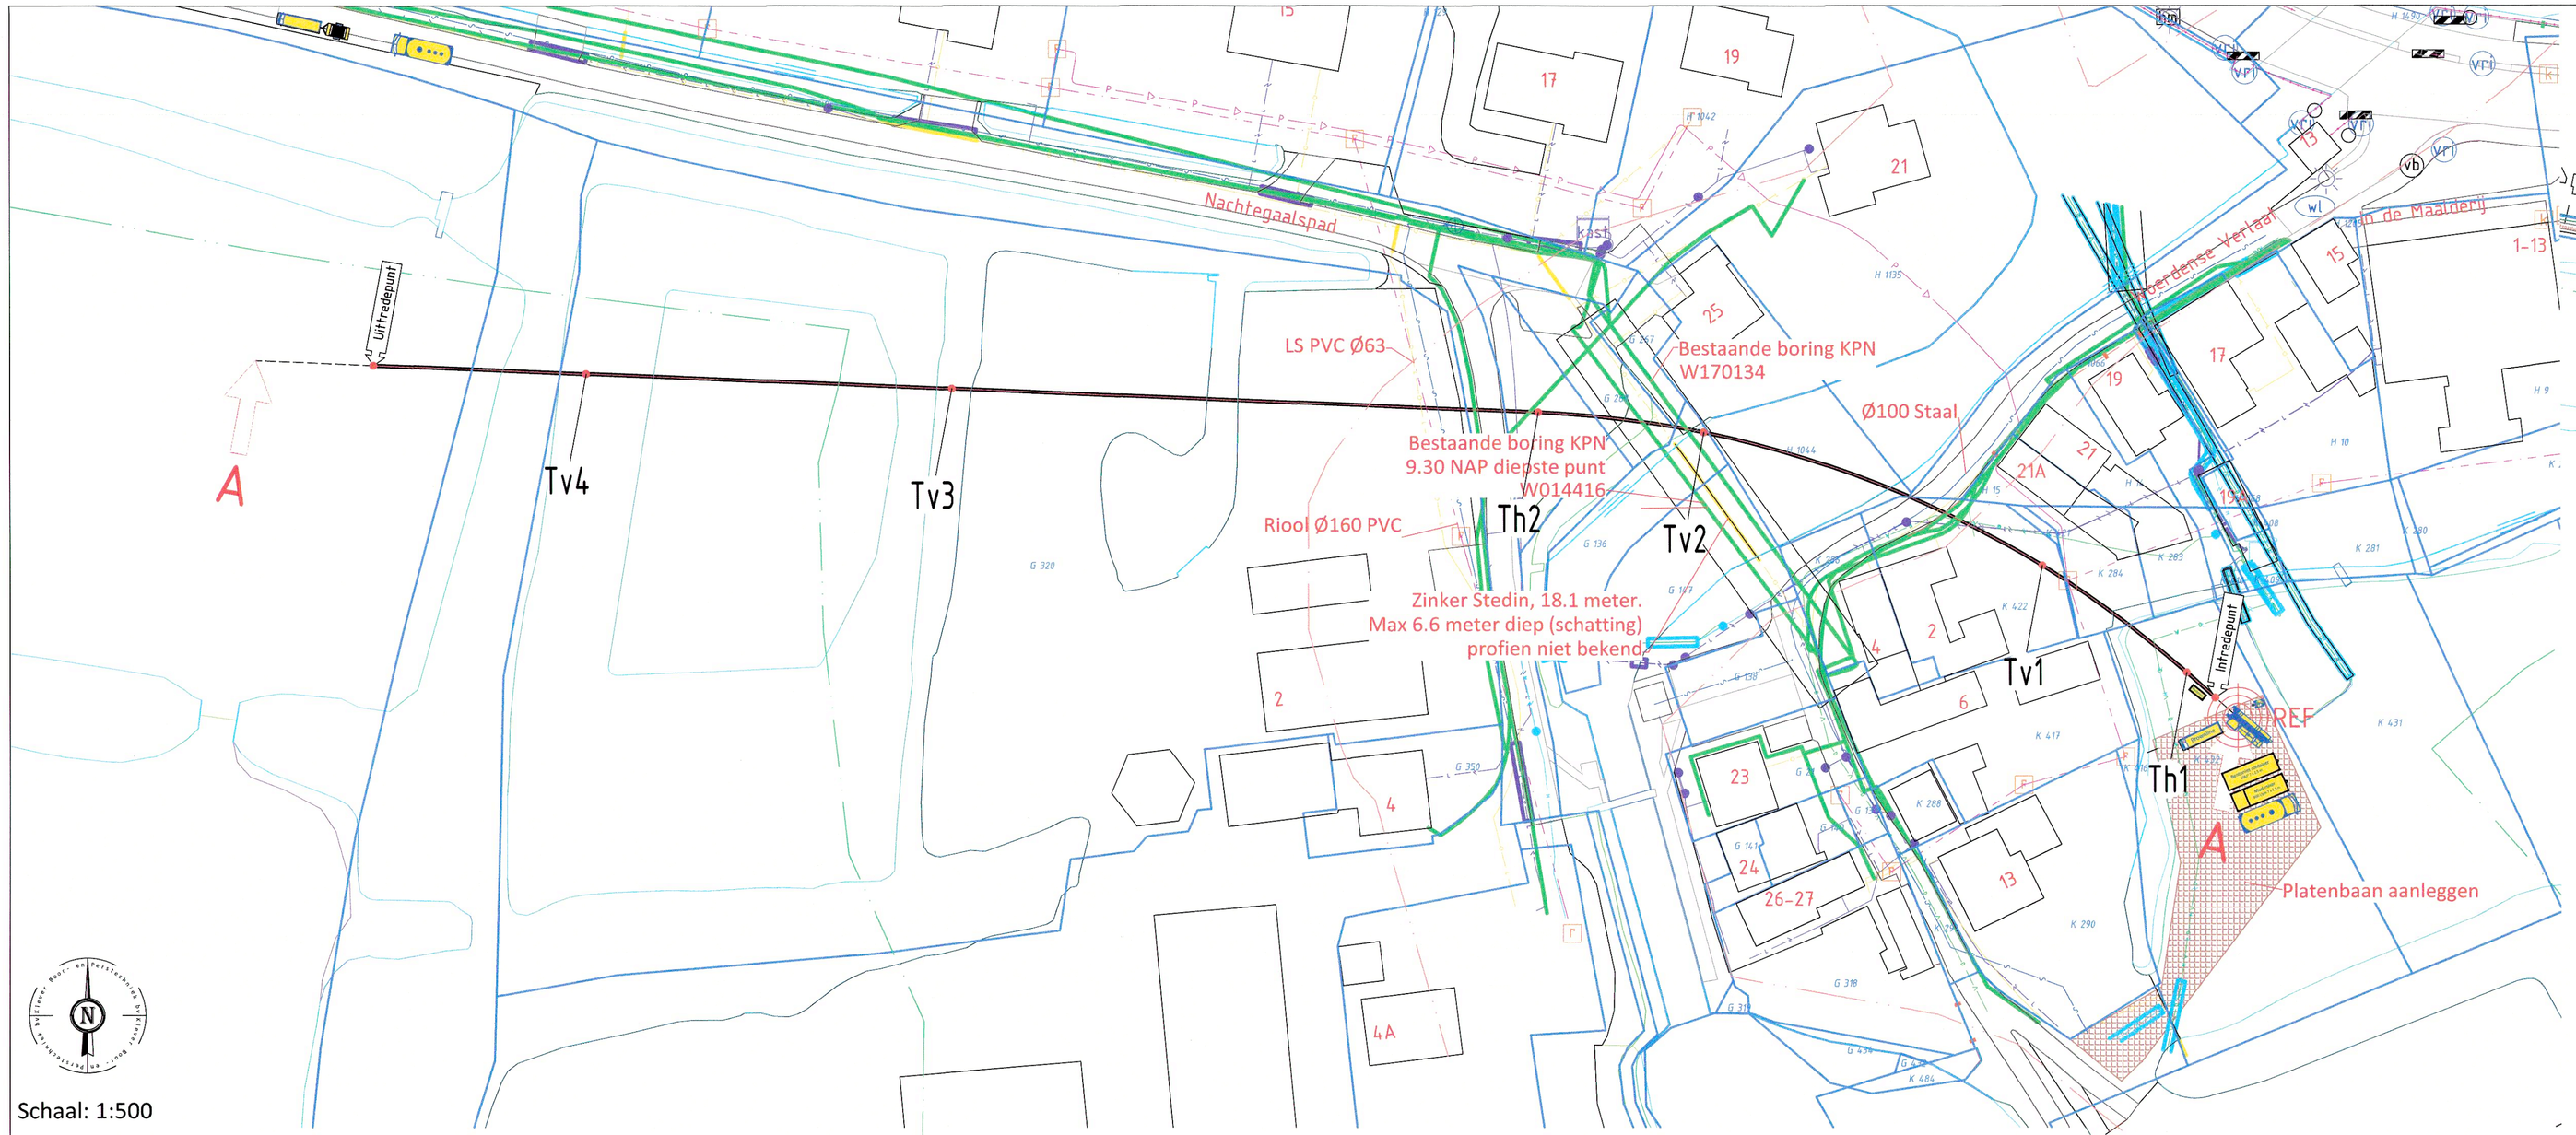

Schaal: 1:500

Schaal: 1:2000

BOORRICHTING

Boring 200314
Lengteprofiel A-A

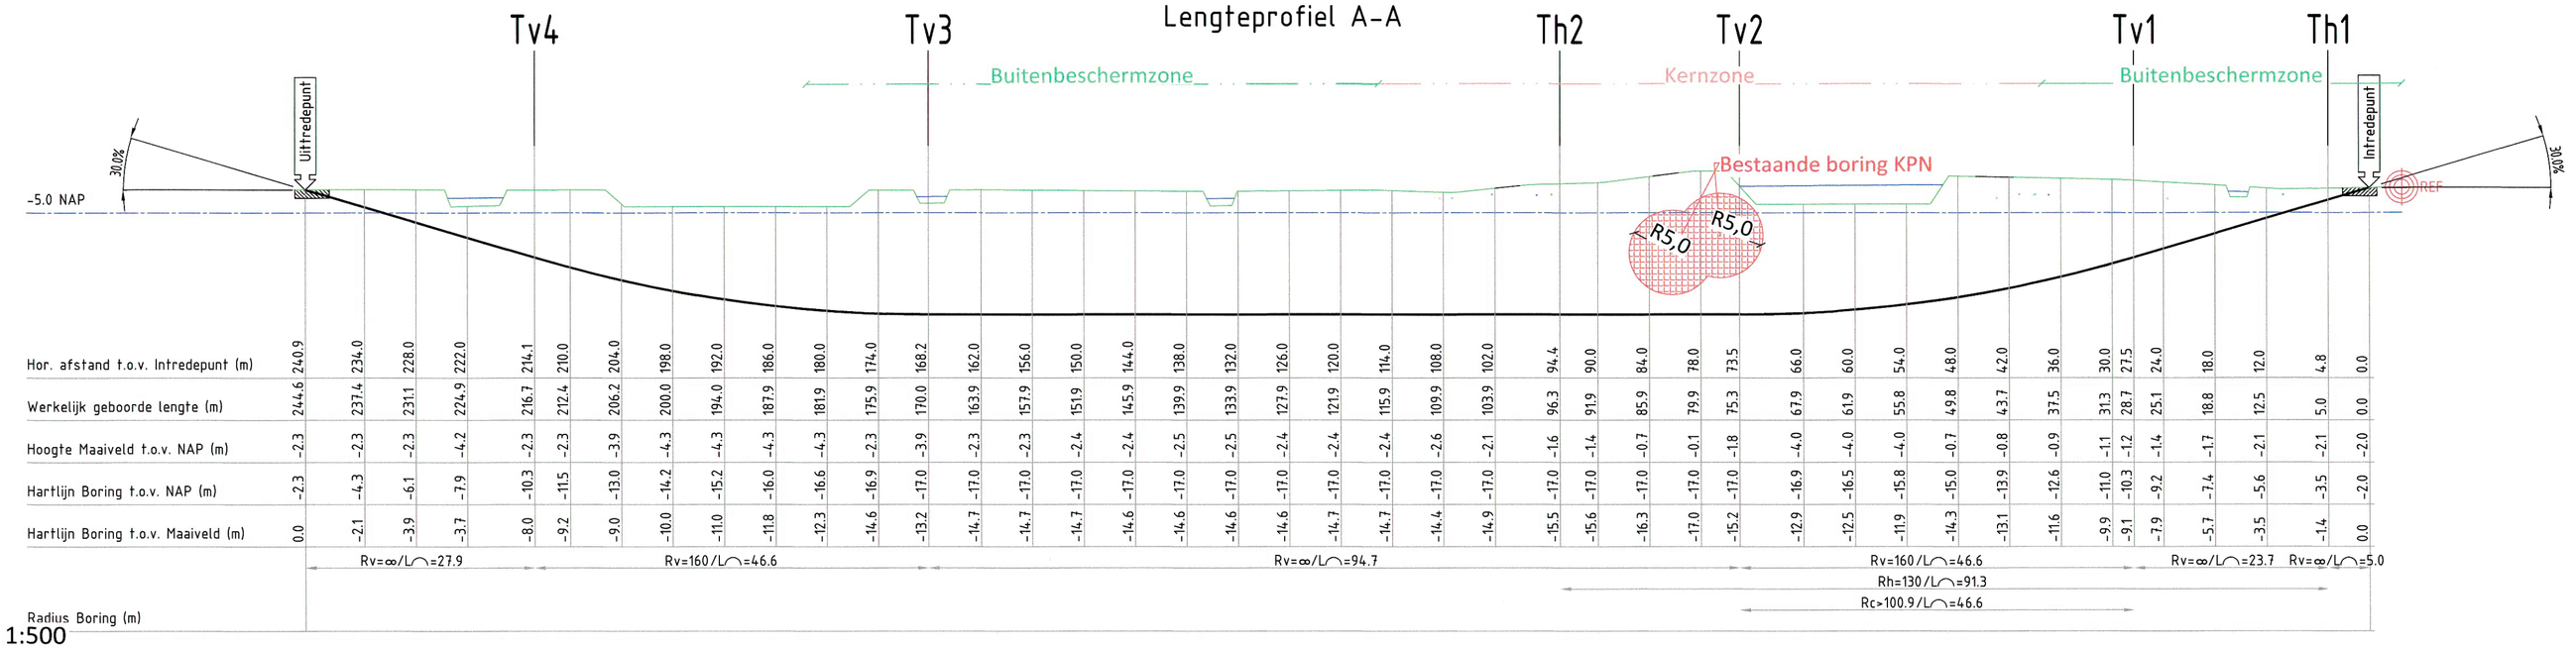

| | | |