


V:\2019\2019224-060-VE003-0108-VERGUNNINGEN\01- AANVRAAG INSTEMMING\BESLUIT\TICHTTE RIJLANDEN\2019224-060-VE003.DWG



**Legenda**

- Nieuw te graven tracé (30cm breed, 40cm diep)
- Afslak Zagen
- Gestuurde boring
- Boogzinker
- Boogbooring
- Rakelboring
- Persing
- Brugconstructie
- Waterfrees
- Waterschapsgrens

Kruisingen van asphalt zullen indien mogelijk door middel van persingen of raket gemaakt worden. Indien er geen persing mogelijk is wordt in overleg een andere optie toegepast.

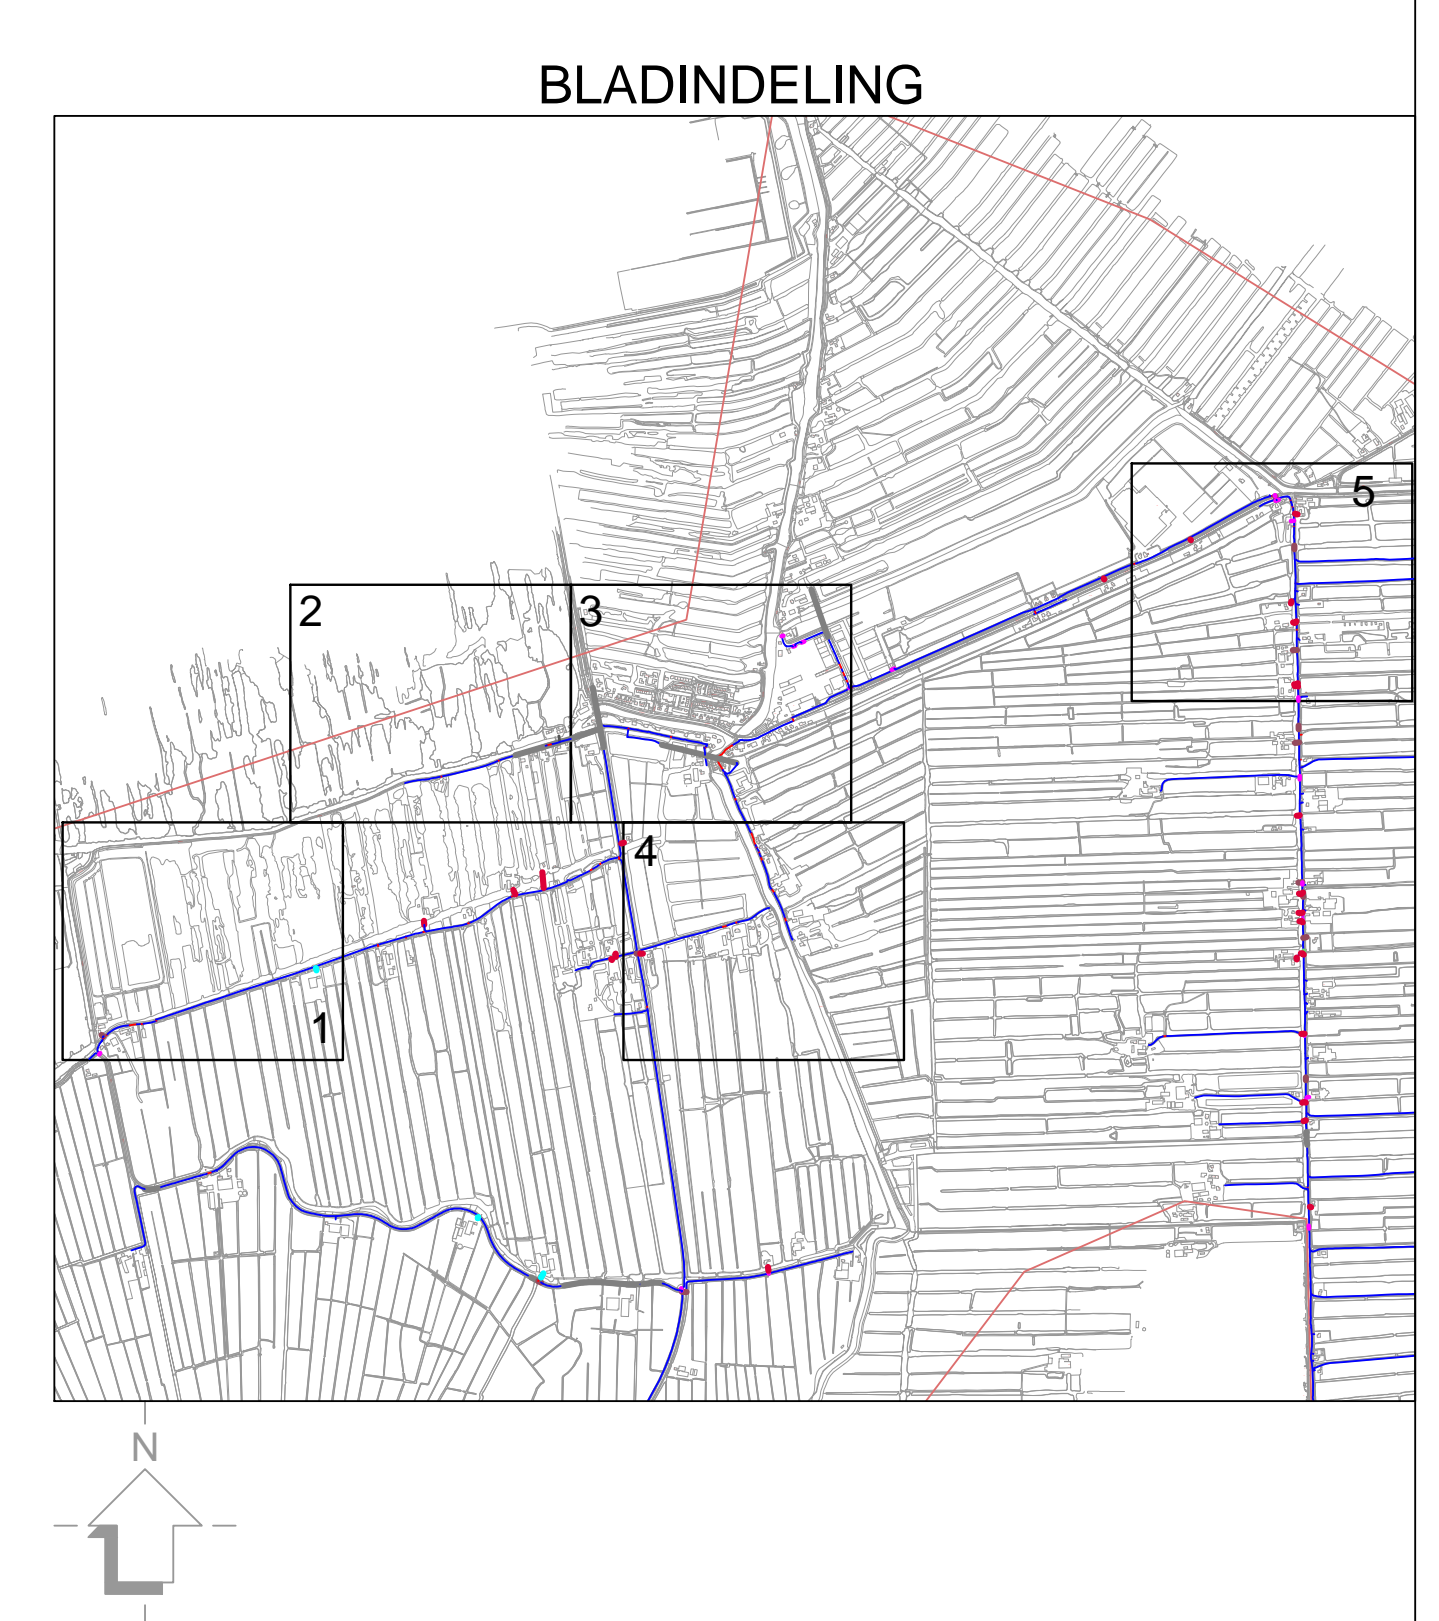

Verkeersmaatregelen worden uitgevoerd conform de richtlijnen CROW publicatie 96.8

Wijk	Door	Omschrijving van de wijziging	Wijk	Datum goedgekeurd
1.0	1			
	2			
	3			
	4			

<b>spitters</b>	Projectomschrijving	FiH Groene Hart	Getekend door: JK	Datum: 10-04-2020
	Projectnaam	NOD-01	Functie: AD	Schaal: 1:1000
	Organisatie:	De Stichtse Rijlandend	Projectnr. Spine:	19224024
	Overige:	VERGUNNINGSTEKENING	Type tekening:	VERGUNNING
			Tekeningnummer:	19224-060-VE003-1