


Legenda

- Nieuw te graven tracé (30cm breed, 40cm diep)
- Afslat Zagen
- Gestuurde boring
- Boogzinker
- Boogbooring
- Raketboring
- Persing
- Brugconstructie
- Watersfees
- Waterschapsgrans

Kruisingen van asphalt zullen indien mogelijk door middel van persingen of raket gemaakt worden. Indien er geen persing mogelijk is wordt in overleg een andere optie toegepast.

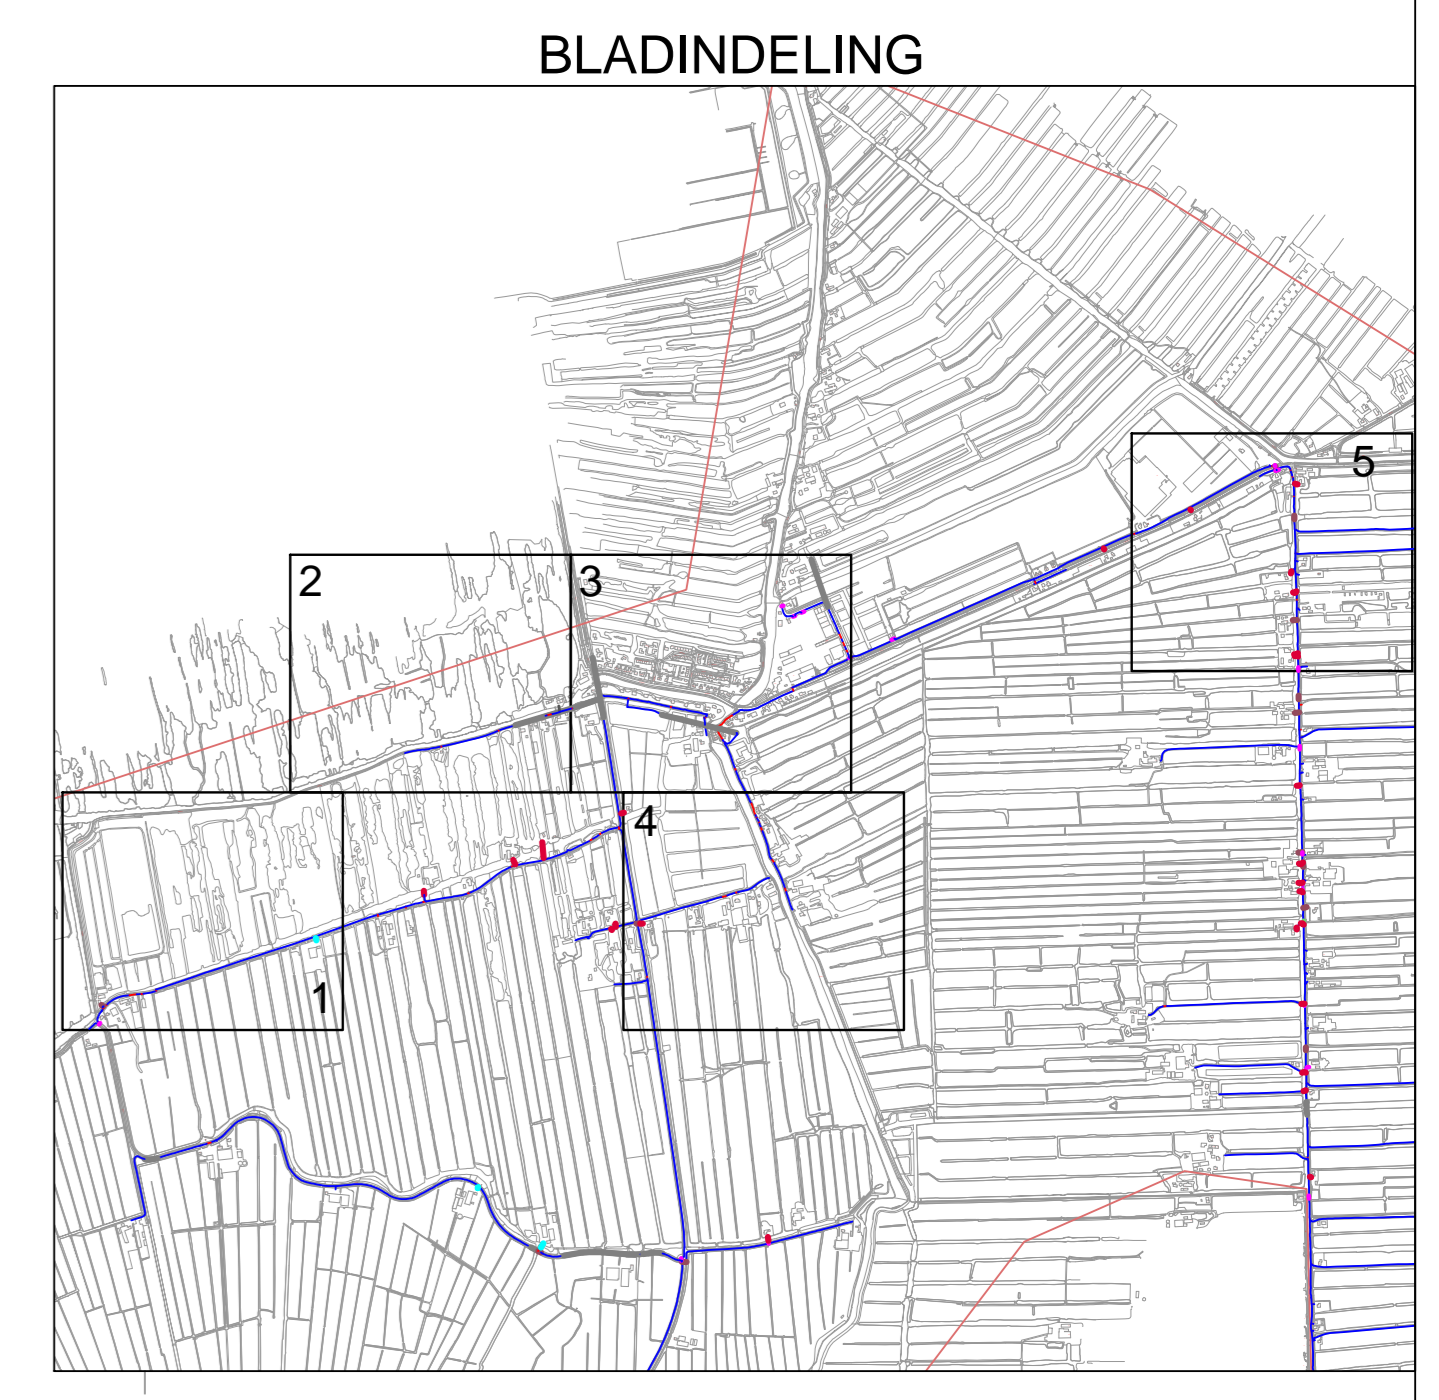

Verkeersmaatregelen worden uitgevoerd conform de richtlijnen CROW publikatie 96.8

Wijk	Door	Omschrijving van de wijziging	Wijk	Datum goedkeuring
1.0	1			
	2			
	3			
	4			

spitters Projectontwikkeling

Projectontwikkeling: **FiH Groene Hart**
Deelgebied: **NOD-01**
Organisatie: **De Stichtse Rijlandend**
Overige: **VERGUNNINGSTEKENING**

Getekend door: **JK** Datum: **10-04-2020**
Functie: **AD** Schaal: **1:1000**
Projectnr: **SP0219224**
Type tekening: **VERGUNNING**
Tekeningnummer: **19224-060-VE003-2**