


3

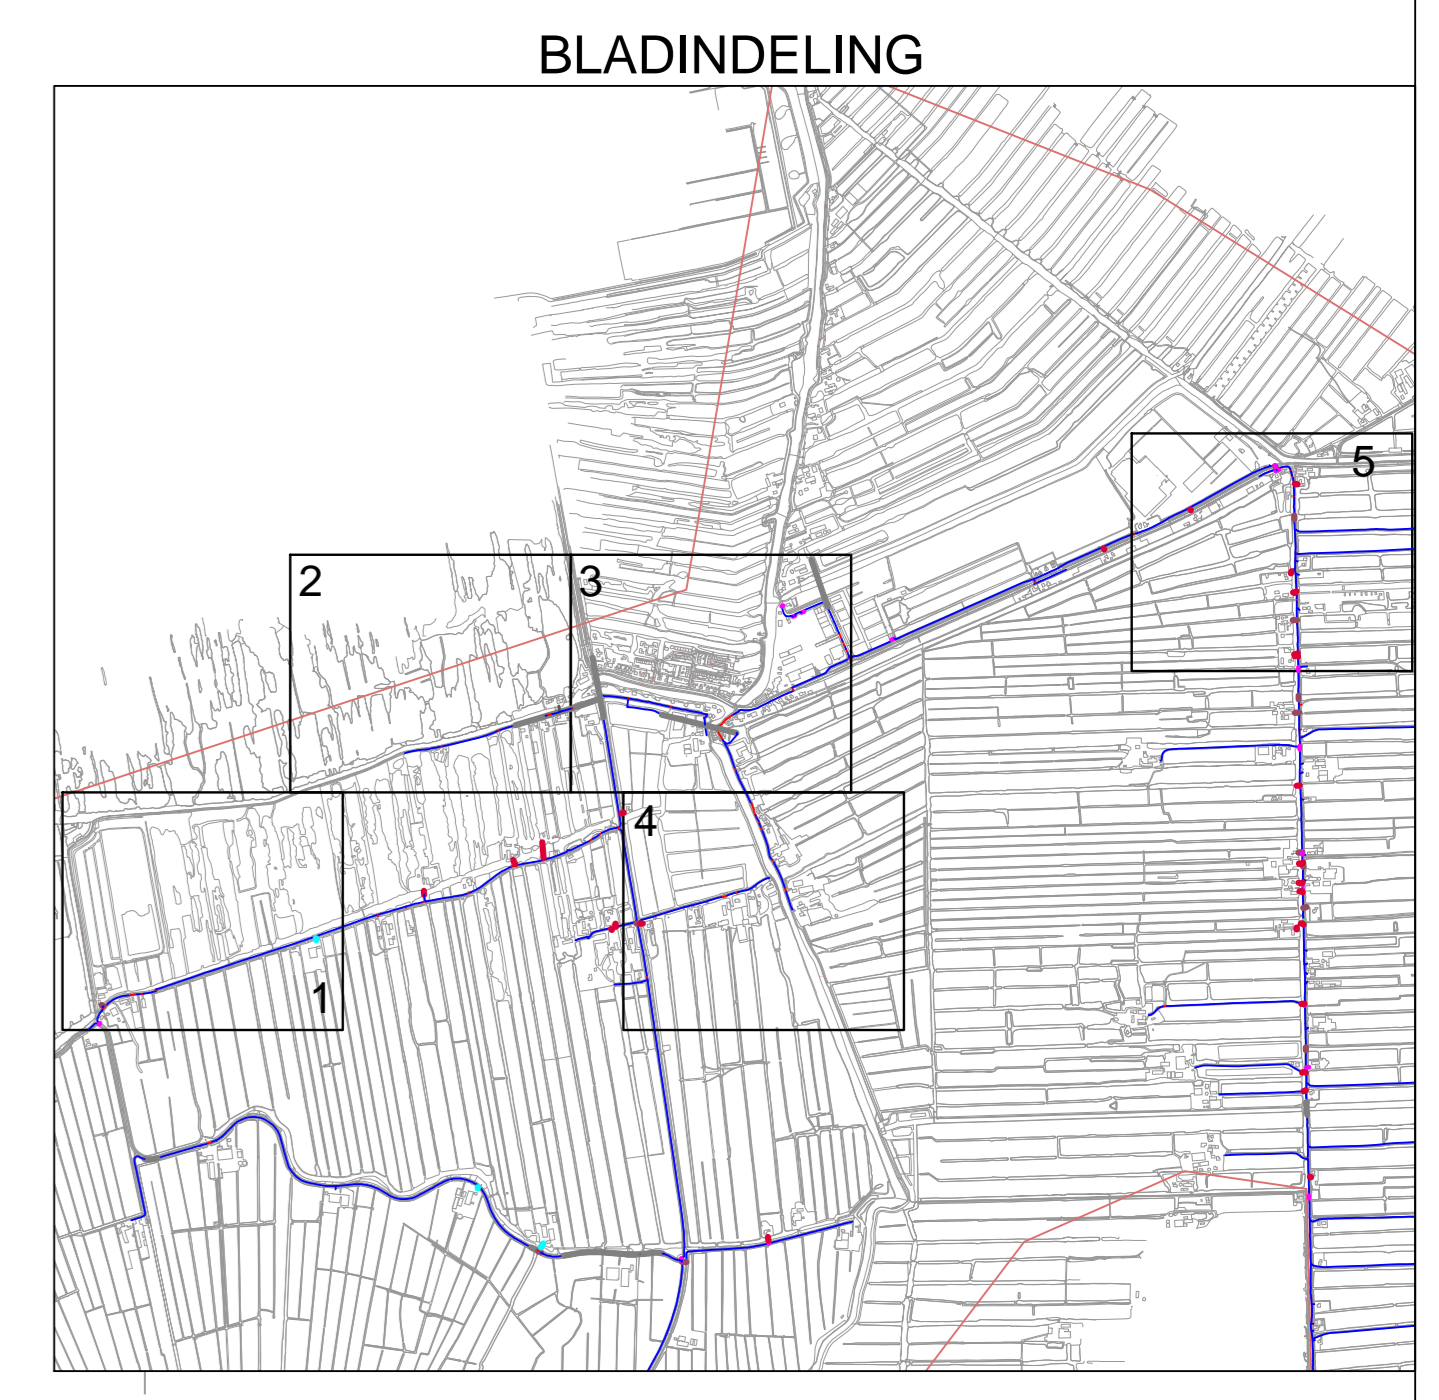

- ### Legenda
- Nieuw te graven tracé (30cm breed, 40cm diep)
 - Afsluit Zagen
 - Gestuurde lozing
 - Boogzinker
 - Boogbooring
 - Raketbooring
 - Persing
 - Buigconstructie
 - Watersfees
 - Waterschapsgrins

Kruisingen van asphalt zullen indien mogelijk door middel van persingen of raket gemaakt worden. Indien er geen persing mogelijk is wordt in overleg een andere optie toegepast.



Verkeersmaatregelen worden uitgevoerd conform de richtlijnen CROW publicatie 96.8

Wijl.	Door	Omschrijving van de wijziging	Wijl. Datum	Datum goedkeuring
1.0				
1.1				
2				
3				
4				

spitters | Gepland door: JK | Datum: 10-04-2020
Projectomschrijving: FHH Groene Hart | Formaat: A3 | Schaal: 1:1000
Projectnummer: 19224-060-VE003-3
Organisatie: De Stichtse Rijlandden | Project: opdrachtgever | Type tekening: VERGUNNING
Overige: VERGUNNINGSTEKENING

V:\2019\2019224-060-VE003-3\WERKEN\HET GROENE HART\2020\060-01\08 VERGUNNINGEN\01 AANVRAAG INSTEMMING\BESLUIT\TEKENING\19224-060-VE003-3.DWG