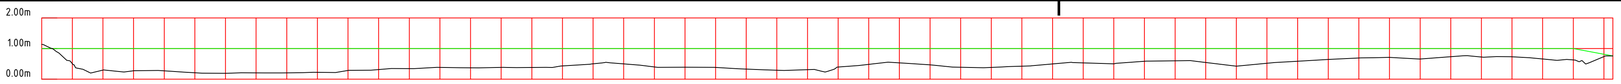

Lengteprofiel as ALM-KR162-002
Metrering 0.000 tot 512.924
Schaal 1:1000 / 1:100

Metrering	10	20	30	40	50	60	70	80	90	100	110	120	130	140	150	160	170	180	190	200	210	220	230	240	250	260	270	280	290	300	310	320	330	340	350	360	370	380	390	400	410	420	430	440	450	460	470	480	490	500	510
Ontwerphoogte	1.00	1.00	1.00	1.00	1.00	1.00	1.00	1.00	1.00	1.00	1.00	1.00	1.00	1.00	1.00	1.00	1.00	1.00	1.00	1.00	1.00	1.00	1.00	1.00	1.00	1.00	1.00	1.00	1.00	1.00	1.00	1.00	1.00	1.00	1.00	1.00	1.00	1.00	1.00	1.00	1.00	1.00	1.00	1.00	1.00	1.00	1.00	1.00	1.00	1.00	0.81
Bestaande hoogte	0.51	0.30	0.27	0.27	0.21	0.19	0.21	0.21	0.23	0.29	0.31	0.35	0.39	0.37	0.38	0.38	0.43	0.50	0.50	0.40	0.39	0.38	0.33	0.29	0.31	0.40	0.48	0.53	0.47	0.39	0.38	0.42	0.50	0.53	0.50	0.58	0.60	0.55	0.43	0.52	0.59	0.65	0.69	0.71	0.66	0.74	0.73	0.73	0.66	0.63	0.74

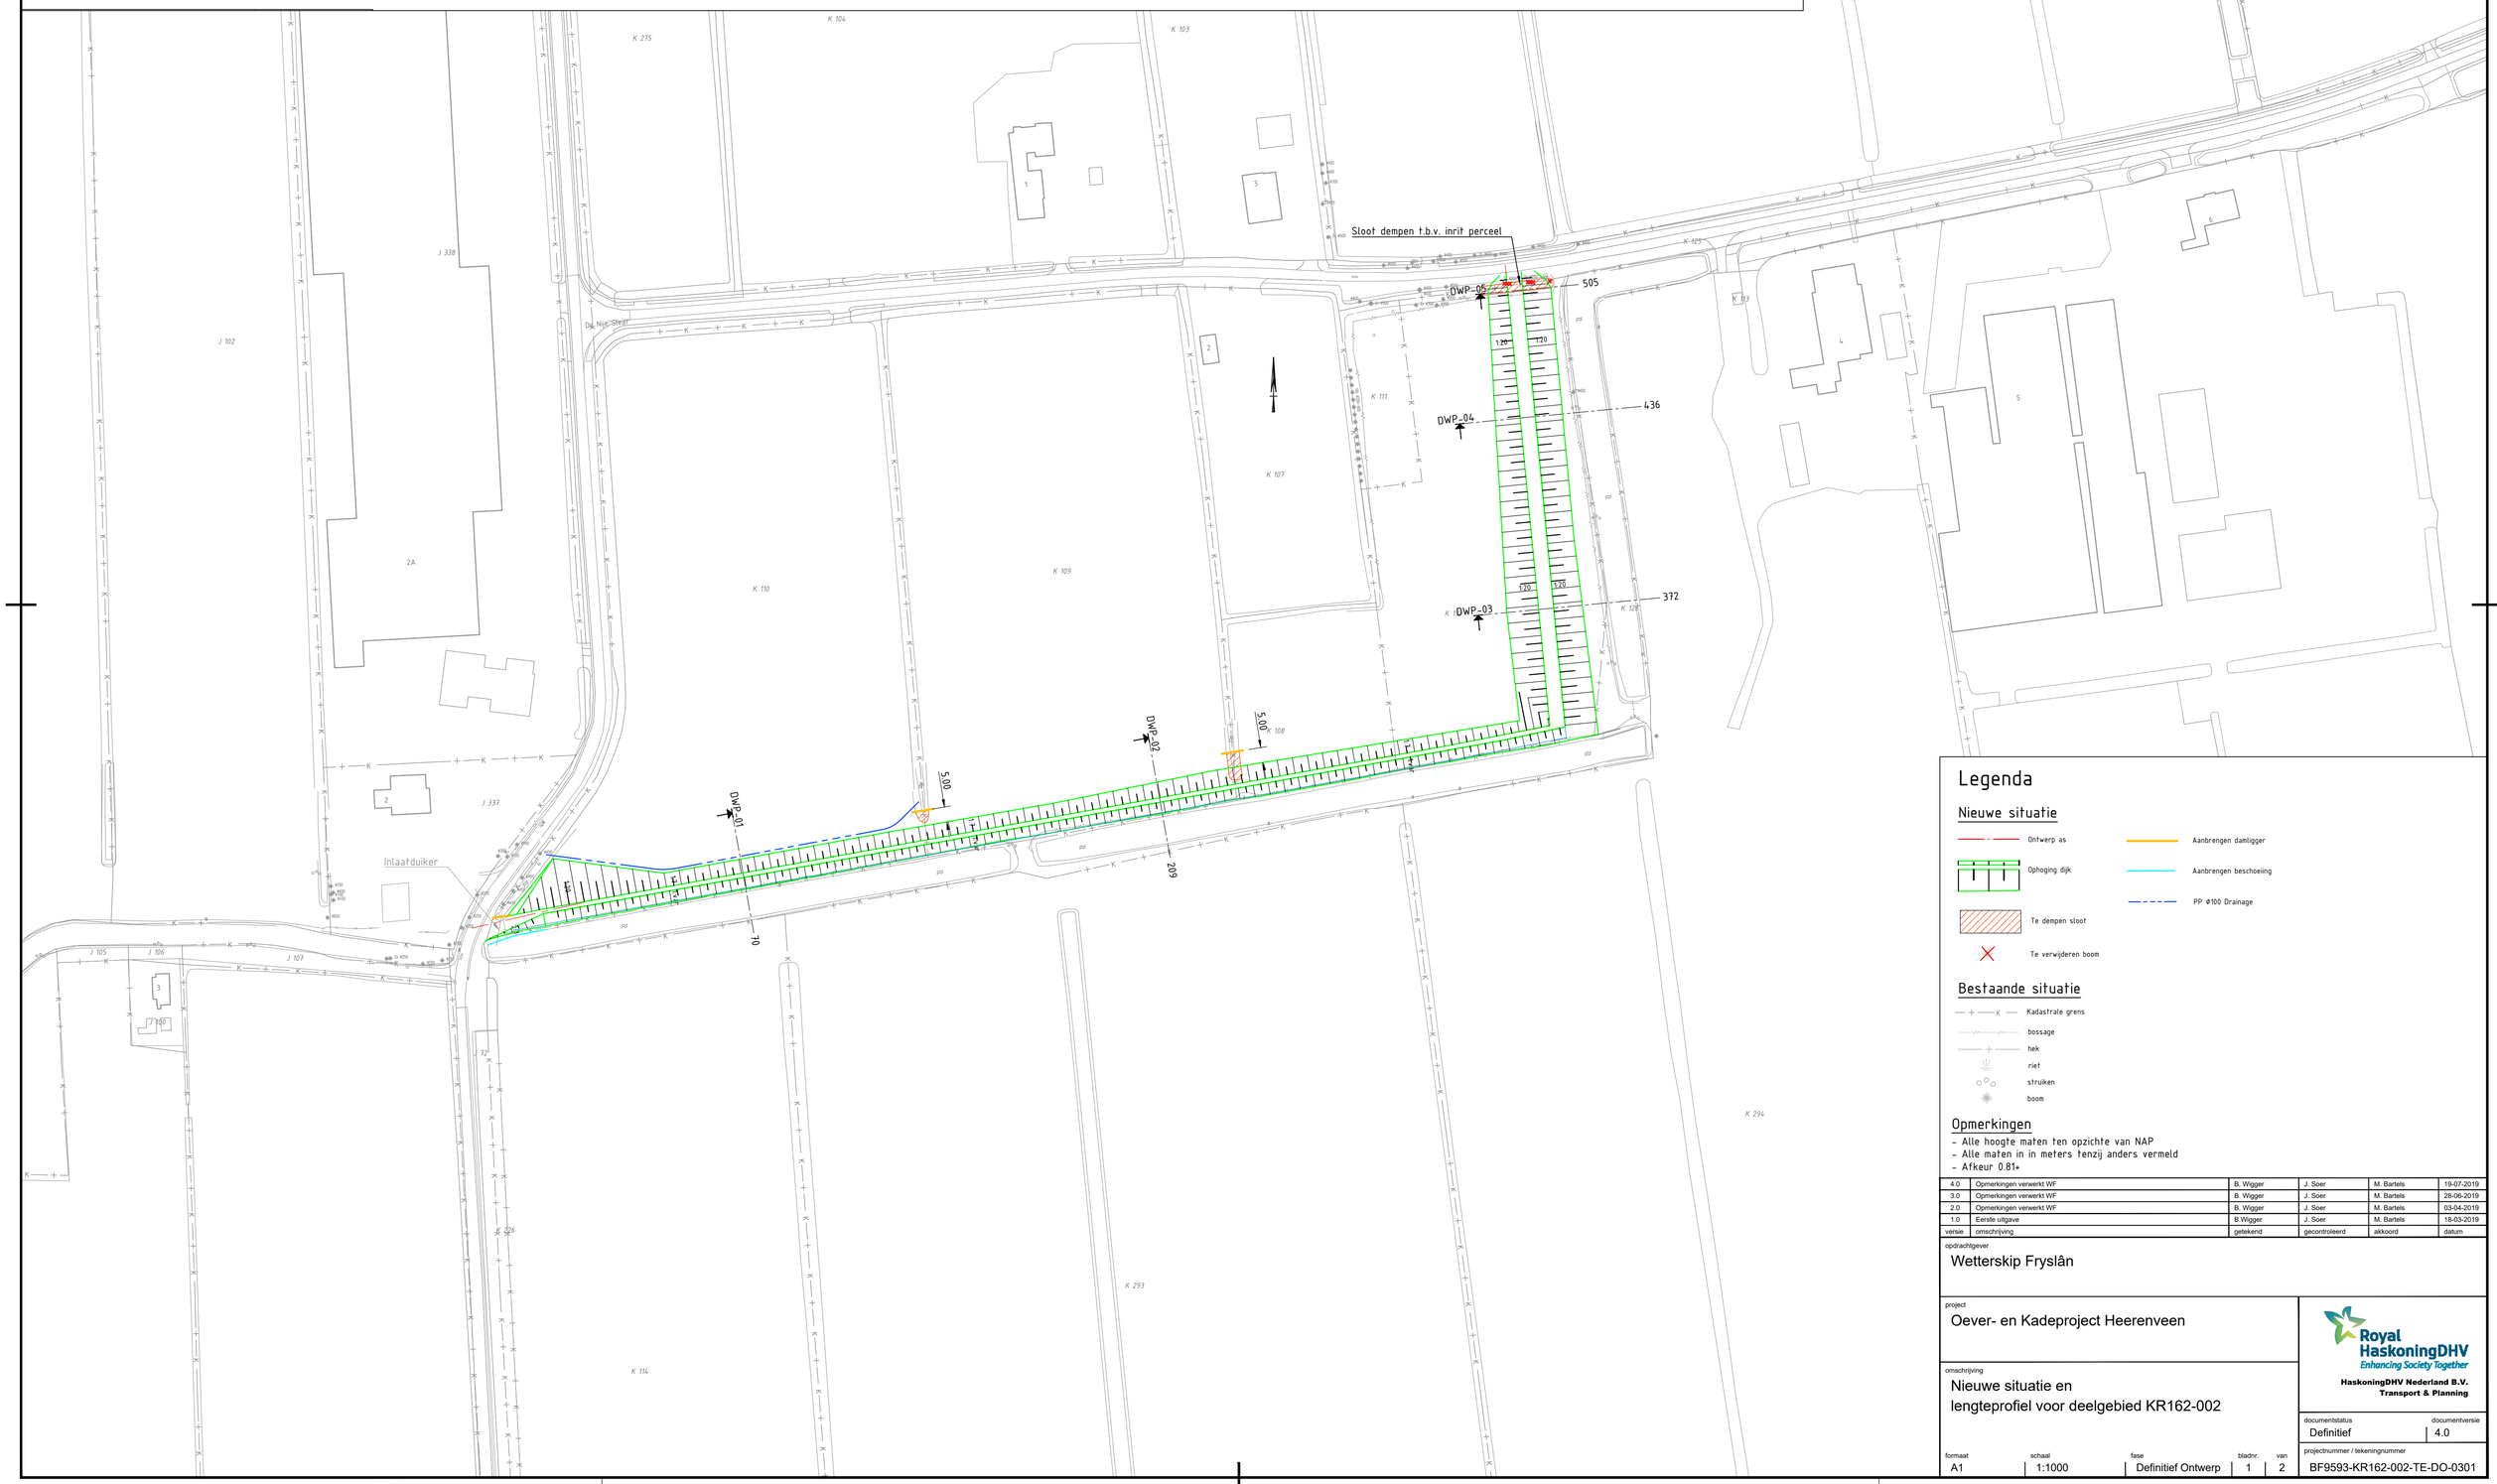

Legenda

Nieuwe situatie

- Ontwerp as
- Ophoging dijk
- Te dempen sloot
- Te verwijderen boom
- Aanbrengen damligger
- Aanbrengen beschoeiing
- PP Ø100 Drainage

Bestaande situatie

- Kadastrale grens
- bossage
- hek
- riet
- struiken
- boom

Opmerkingen

- Alle hoogte maten ten opzichte van NAP
- Alle maten in in meters tenzij anders vermeld
- Afkeur 0.81+

versie	omschrijving	getekend	gecontroleerd	akkoord	datum
4.0	Opmerkingen verwerkt WF	B. Wigger	J. Soer	M. Bartels	19-07-2019
3.0	Opmerkingen verwerkt WF	B. Wigger	J. Soer	M. Bartels	28-06-2019
2.0	Opmerkingen verwerkt WF	B. Wigger	J. Soer	M. Bartels	03-04-2019
1.0	Eerste uitgave	B.Wigger	J. Soer	M. Bartels	18-03-2019

opdrachtgever
Wetterskip Fryslân

project
Oever- en Kadeproject Heerenveen

omschrijving
Nieuwe situatie en
lengteprofiel voor deelgebied KR162-002

Royal HaskoningDHV
Enhancing Society Together
HaskoningDHV Nederland B.V.
Transport & Planning

formaat	schaal	fase	bladnr.	van	documentstatus	documentversie
A1	1:1000	Definitief Ontwerp	1	2	Definitief	4.0

projectnummer / tekeningnummer
BF9593-KR162-002-TE-DO-0301

Plotnaam C:\Users\BBG\Desktop\BF9593 Technical Data\ACADACAD\DGO\ AdjacentFiles\BF9593-KR162-002-TE-DO-0301.dwg