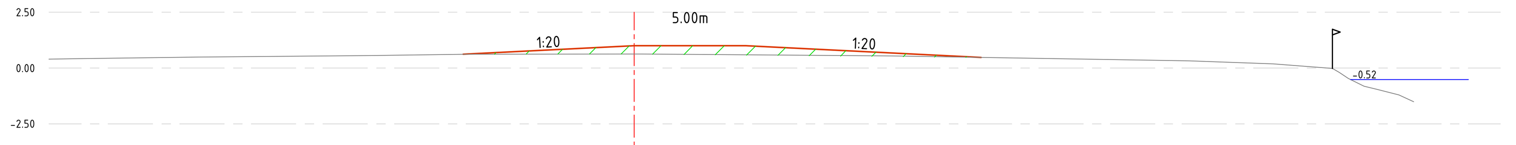

Dwarsprofiel DWP-01
Metrering 0305
Schaal 1:200

Hoogte nieuwe situatie	0.61	1.00	1.00	0.47											
Afstand nieuwe situatie	-7.72	0.00	5.00	15.51											
Hoogte bestaande situatie	0.40	0.41	0.49	0.56	0.62	0.63	0.61	0.54	0.50	0.32	0.19	-0.02	-0.82	-1.21	-1.51
Afstand bestaande situatie	-26.16	-25.20	-19.51	-11.77	-7.43	0.00	2.82	11.52	14.05	24.80	28.58	31.22	32.63	34.19	34.85

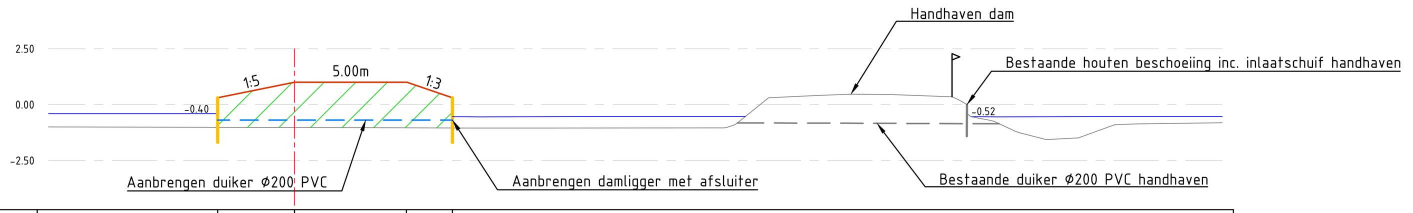

Dwarsprofiel DWP-02
Metrering 0600
Schaal 1:200

Hoogte nieuwe situatie	1.00	1.00	1.00	1.00												
Afstand nieuwe situatie	-3.44	0.00	5.00	7.06												
Hoogte bestaande situatie	-1.01	-1.00	-1.05	-1.04	0.31	0.41	0.47	0.45	0.35	-0.68	-1.21	-1.57	-1.49	-0.89	-0.86	-0.81
Afstand bestaande situatie	-7.60	0.00	11.16	19.20	21.20	23.35	24.88	26.68	29.40	30.97	32.27	33.61	35.05	36.68	36.67	41.49

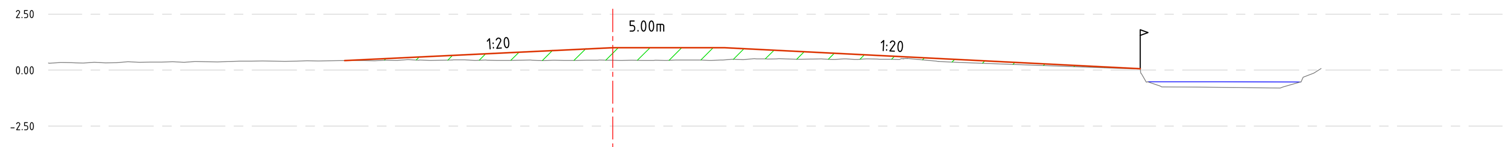

Dwarsprofiel DWP-03
Metrering 0670
Schaal 1:200

Hoogte nieuwe situatie	0.42	1.00	1.00	0.06								
Afstand nieuwe situatie	-11.99	0.00	5.00	23.29								
Hoogte bestaande situatie	0.38	0.42	0.44	0.00	0.44	0.19	0.06	-0.71	-0.76	-0.80	-0.32	0.07
Afstand bestaande situatie	-20.92	-10.98	-3.88	0.00	5.00	20.40	23.86	25.21	26.92	30.59	31.61	32.42

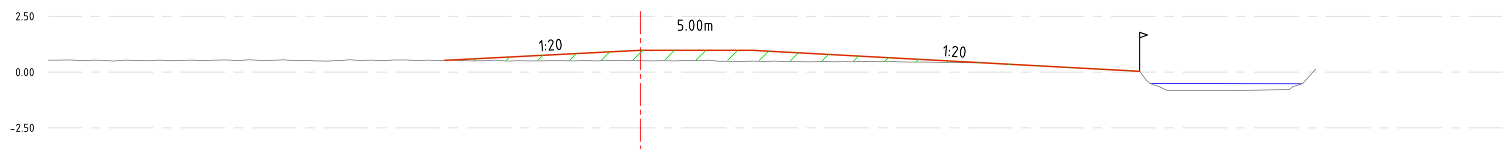

Dwarsprofiel DWP-04
Metrering 0801
Schaal 1:200

Hoogte nieuwe situatie	0.52	1.00	1.00	0.03							
Afstand nieuwe situatie	-8.74	0.00	5.00	22.35							
Hoogte bestaande situatie	0.53	0.52	0.48	0.46	0.43	0.09	0.03	-0.83	-0.83	-0.78	0.13
Afstand bestaande situatie	-23.02	-9.61	-3.70	0.00	5.00	12.56	13.84	15.08	18.04	20.53	21.70

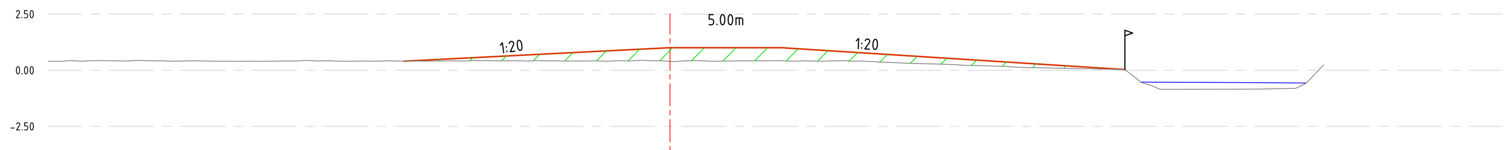

Dwarsprofiel DWP-05
Metrering 0950
Schaal 1:200

Hoogte nieuwe situatie	-0.41	1.00	1.00	0.61	0.04						
Afstand nieuwe situatie	-4.06	0.00	5.00	12.56	13.59						
Hoogte bestaande situatie	0.40	0.40	-0.41	0.40	0.41	0.41	0.03	-0.70	-0.84	-0.81	0.10
Afstand bestaande situatie	-21.26	-9.35	-4.06	0.00	5.00	12.56	13.77	14.99	19.75	21.41	22.52

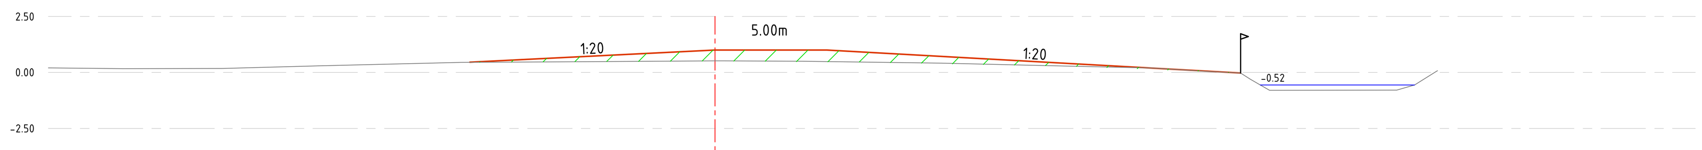

Dwarsprofiel DWP-06
Metrering 1182
Schaal 1:200

Hoogte nieuwe situatie	0.45	1.00	1.00	-0.02												
Afstand nieuwe situatie	-11.09	0.00	5.00	23.55												
Hoogte bestaande situatie	0.20	0.17	0.17	0.30	0.45	0.48	0.51	0.50	0.41	0.32	0.19	0.05	-0.02	-0.79	-0.79	0.07
Afstand bestaande situatie	-29.81	-26.49	-22.02	-17.65	-11.36	-6.63	0.00	3.88	10.11	14.10	19.62	21.93	23.55	24.80	30.49	32.31

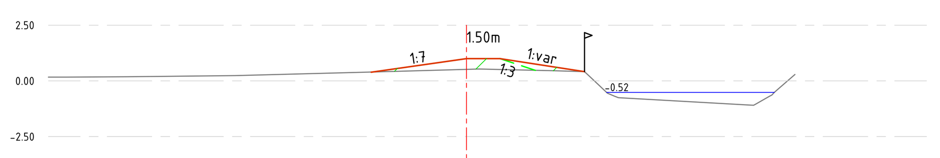

Dwarsprofiel DWP-07
Metrering 1292
Schaal 1:200

Hoogte nieuwe situatie	0.39	1.00	1.00	0.42								
Afstand nieuwe situatie	-4.24	0.00	1.50	5.28								
Hoogte bestaande situatie	0.17	0.17	0.18	0.23	0.39	0.52	0.45	0.42	-0.55	-1.08	-0.64	0.28
Afstand bestaande situatie	-18.68	-17.88	-15.15	-10.34	-4.24	0.00	3.87	5.28	6.30	12.64	13.65	14.69

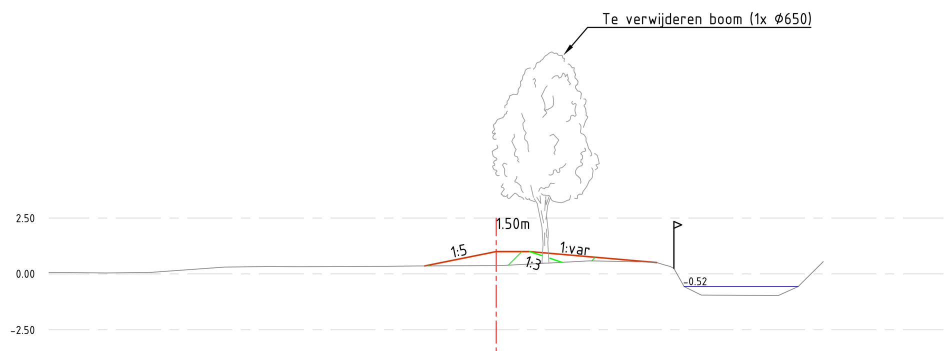

Dwarsprofiel DWP-08
Metrering 1439
Schaal 1:200

Hoogte nieuwe situatie	0.36	1.00	1.00	0.51											
Afstand nieuwe situatie	-3.20	0.00	1.50	7.18											
Hoogte bestaande situatie	0.06	0.04	0.07	0.30	0.33	0.32	0.34	0.36	0.37	0.37	0.58	0.55	0.51	-1.37	0.55
Afstand bestaande situatie	-20.00	-17.42	-15.44	-12.14	-10.18	-8.74	-4.86	-3.50	-1.54	0.00	4.19	5.90	7.18	13.99	14.63

Legenda ontwerp:

- Bestaande situatie
- Bestaande duiker Ø200 PVC
- Bestaande damwand
- Nieuwe situatie
- Aanbrengen duiker Ø200 PVC
- Theoretische taludlijn
- Ontwerpas
- Damligger
- -0.52 Waterpeil WF
- Aanvullen grond/zand

Legenda dwarsprofiel Sloten

- bodem
- bovenkant slib
- gras
- onderkant slib
- waterlijn

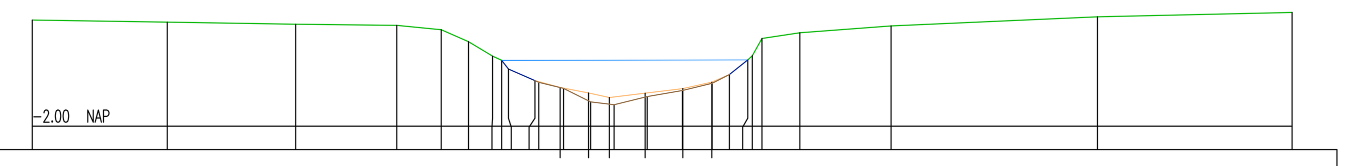

Dwarsprofiel DWP-08
Schaal 1:100

HOOGTE BOVENKANT SLIB	-1.14	-1.26	-1.36	-1.26	-1.16	-1.02																		
AFSTAND BOVENKANT SLIB	11.80	12.44	12.91	13.70	14.55	15.20																		
HOOGTE OVERIG	0.37	0.32	0.27	0.25	0.15	-0.12	-0.44	-0.53	-0.73	-0.98	-1.02	-1.16	-1.46	-1.52	-1.34	-1.21	-1.05	-0.85	-0.52	-0.43	-0.04	0.08	0.24	0.44	0.53
AFSTAND OVERIG	0.00	3.02	5.89	8.15	9.15	9.76	10.29	10.49	10.65	11.24	11.33	11.88	12.48	13.01	13.75	14.54	15.20	15.59	16.00	16.10	16.31	17.16	19.21	23.82	28.17

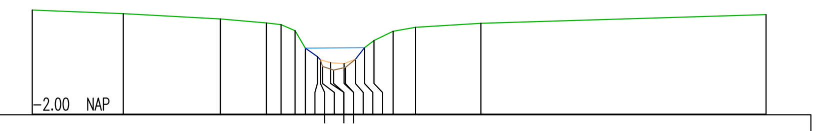

Dwarsprofiel DWP-09
Schaal 1:100

HOOGTE BOVENKANT SLIB	-0.79	-0.85	-0.87															
AFSTAND BOVENKANT SLIB	6.45	6.68	6.98															
HOOGTE OVERIG	0.33	0.25	0.13	0.04	0.00	-0.14	-0.52	-0.71	-0.79	-0.93	-1.01	-0.95	-0.78	-0.52	-0.35	-0.14	-0.06	0.03	0.23
AFSTAND OVERIG	0.00	2.04	4.21	5.24	5.57	5.88	6.11	6.38	6.45	6.50	6.74	7.01	7.23	7.44	7.65	8.07	8.58	10.04	16.42

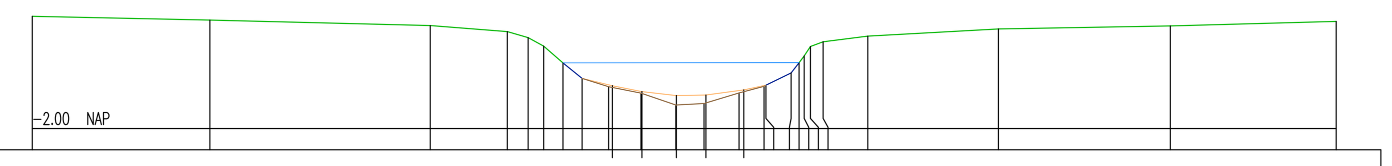

Dwarsprofiel DWP-10
Schaal 1:100

HOOGTE BOVENKANT SLIB	-1.04	-1.17	-1.26	-1.25	-1.13																		
AFSTAND BOVENKANT SLIB	12.97	13.63	14.40	15.06	15.91																		
HOOGTE OVERIG	0.52	0.44	0.31	0.18	0.04	-0.15	-0.53	-0.88	-1.06	-1.21	-1.47	-1.44	-1.20	-1.05	-1.03	-0.75	-0.52	-0.37	-0.16	-0.05	0.07	0.23	0.30	0.40
AFSTAND OVERIG	0.00	3.97	8.90	10.62	11.09	11.44	11.87	12.29	12.89	13.61	14.39	15.02	15.81	16.36	16.41	16.97	17.15	17.26	17.40	17.68	18.68	21.61	25.45	29.16

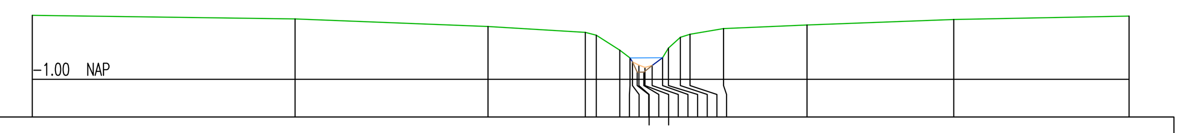

Dwarsprofiel DWP-11
Schaal 1:100

HOOGTE BOVENKANT SLIB	-0.68	-0.73																	
AFSTAND BOVENKANT SLIB	13.57	13.70																	
HOOGTE OVERIG	0.43	0.35	0.18	0.05	-0.01	-0.35	-0.52	-0.61	-0.84	-0.84	-0.73	-0.69	-0.52	-0.30	-0.06	0.01	0.13	0.22	0.34	0.41
AFSTAND OVERIG	0.00	5.88	10.19	12.37	12.61	13.14	13.37	13.42	13.53	13.67	13.70	13.86	14.09	14.22	14.49	14.71	15.46	17.32	20.60	24.53

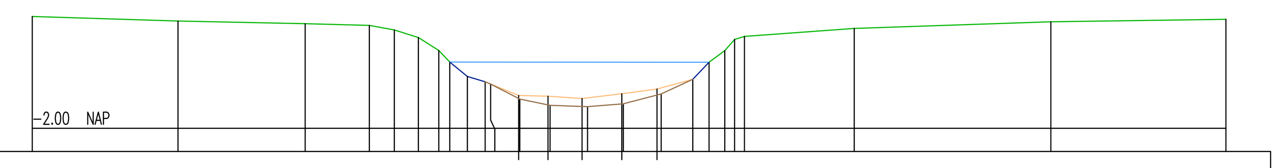

Dwarsprofiel DWP-12
Schaal 1:100

HOOGTE BOVENKANT SLIB	-1.27	-1.28	-1.34	-1.23	-1.12																		
AFSTAND BOVENKANT SLIB	10.88	11.54	12.30	13.19	13.97																		
HOOGTE OVERIG	0.49	0.39	0.33	0.29	0.19	0.02	-0.27	-0.52	-0.84	-0.96	-1.01	-1.35	-1.49	-1.52	-1.45	-1.23	-0.91	-0.53	-0.27	-0.02	0.05	0.23	0.37	0.43
AFSTAND OVERIG	0.00	3.26	6.11	7.54	8.10	8.64	9.10	9.34	9.73	10.13	10.25	10.91	11.58	12.42	13.22	14.07	14.77	15.14	15.49	15.71	15.93	18.39	22.78	26.70

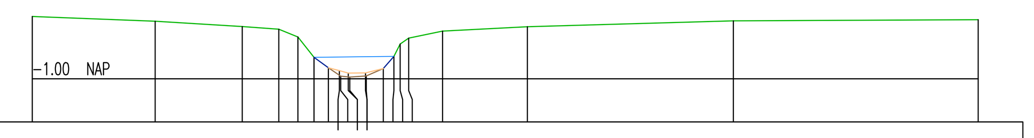

Dwarsprofiel DWP-13
Schaal 1:100

HOOGTE BOVENKANT SLIB	-0.81	-0.87	-0.87															
AFSTAND BOVENKANT SLIB	6.87	7.07	7.45															
HOOGTE OVERIG	0.39	0.28	0.16	0.11	-0.07	-0.52	-0.75	-0.81	-0.94	-0.96	-0.94	-0.77	-0.50	-0.22	-0.09	0.06	0.16	0.29	0.32
AFSTAND OVERIG	0.00	2.75	4.70	5.51	5.94	6.30	6.62	6.87	6.90	7.10	7.47	7.85	8.09	8.23	8.42	9.18	11.07	15.68	21.15

Opmerkingen

- Alle hoogte maten ten opzichte van NAP
- Alle maten in meters tenzij anders vermeld
- Afkeur 0.81+

versie	omschrijving	getekend	gecontroleerd	akkoord	datum
6.0	Opmerkingen verwerkt WF	B. Wigger	J. Soer	M. Bartels	04-11-2019
5.0	Opmerkingen verwerkt WF	B. Wigger	J. Soer	M. Bartels	19-09-2019
4.0	Opmerkingen verwerkt WF	B. Wigger	J. Soer	M. Bartels	26-08-2019
3.0	Opmerkingen verwerkt WF	B. Wigger	J. Soer	M. Bartels	17-07-2019
2.0	Opmerkingen verwerkt WF	B. Wigger	J. Soer	M. Bartels	03-04-2019
1.0	Eerste uitgave	B.Wigger	J. Soer	M. Bartels	14-03-2019

opdrachtgever
Wetterskip Fryslân

project
Oever- en Kadeproject Heerenveen

omschrijving
Dwarsprofielen voor deelgebied KR162-028

Royal HaskoningDHV
Enhancing Society Together
HaskoningDHV Nederland B.V.
Transport & Planning

documentstatus	documentversie
Definitief	4.0

formaat	schaal	fase	bladnr.	van
A0	1:100 /1:200	Definitief Ontwerp	2	2

projectnummer / tekeningnummer
BF9593-KR162-028-TE-DO-0301-Variant2