

Informatie & Facilitaire Voorzieningen

Informatiemanagement

Registratienummer: 1739013

Aantal pagina's: 9



Gemeente Vlaardingen

Aanleiding: Nieuwbouw

Burgemeester en wethouders van de Gemeente Vlaardingen,

- Gelet op artikel 108 van de Gemeentewet en artikel 3 van de Verordening naamgeving en nummering adressen van de Gemeente Vlaardingen;
- en gelet op artikel 6 van de Wet basisregistraties adressen en gebouwen die 1 juli 2009 in werking is getreden, waarin gemeenten onder andere wordt opgedragen nummeraanduidingen toe te kennen.

besluit:

1. tot vaststelling van de nummeraanduidingen: Parallelweg 6A, 6B, 6C, 6D, 6 E, 6F, 6G, 6H, 6K, 6M, 6N, 6P, 6R en 8, 8A, 8B, 8C, 8D, 8E, 8F, 8G, 8H, 8K, 8M, 8N, 8P, 8R en 10A, 10B, 10C, 10D, 10E, 10F, 10G, 10H, 10K, 10M, 10N, 10P, 10R

overeenkomstig de bij dit besluit behorende situatietekening;

2. dat deze nummeraanduidingen per 20-5-2020 ingaan;
3. dat deze nummeraanduiding(en) in duidelijk leesbaar zwart cijfer/letter op een witte achtergrond, nabij de ingang, aan en in de richting van het straatgevelvlak en op een hoogte van tenminste 1,75 m. en ten hoogste 2,25 m. boven het aangrenzende terrein moet worden aangebracht;
4. dat aan de in deze beschikking opgenomen toekenning van (een) nummeraanduiding(en) geen andere rechten zijn te ontfangen dan het voeren van de conform de uitvoeringsvoorschriften aan te brengen nummeraanduiding.

Burgemeester en wethouders van de Gemeente Vlaardingen,
namens dezen,

K. Nieuwstraten

Beheerder Basisregistratie Adressen en Gebouwen,

Informatie & Facilitaire Voorzieningen

Informatiemanagement

Bijlage bij registratienummer: 1739013

Nieuwe situatie zoals opgenomen in de Basisregistratie Adressen en Gebouwen (BAG):

Gemeente **Vlaardingen**, Woonplaats: **Vlaardingen**.

Naam openbare ruimte	Huisnummer	Huisletter	Gebruiksdoel) ¹	Bouwlaag	Wijk/buurt) ²
Parallelweg	8		10	2	1.2
Parallelweg	6	A	1	3	1.2
Parallelweg	6	B	1	3	1.2
Parallelweg	6	C	1	3	1.2
Parallelweg	6	D	1	3	1.2
Parallelweg	6	E	1	3	1.2
Parallelweg	6	F	1	3	1.2
Parallelweg	6	G	1	3	1.2
Parallelweg	6	H	1	3	1.2
Parallelweg	6	K	1	3	1.2
Parallelweg	6	M	1	3	1.2
Parallelweg	6	N	1	3	1.2
Parallelweg	6	P	1	3	1.2
Parallelweg	6	R	1	3	1.2
Parallelweg	8	A	1	4	1.2
Parallelweg	8	B	1	4	1.2
Parallelweg	8	C	1	4	1.2
Parallelweg	8	D	1	4	1.2
Parallelweg	8	E	1	4	1.2
Parallelweg	8	F	1	4	1.2
Parallelweg	8	G	1	4	1.2
Parallelweg	8	H	1	4	1.2
Parallelweg	8	K	1	4	1.2
Parallelweg	8	M	1	4	1.2
Parallelweg	8	N	1	4	1.2
Parallelweg	8	P	1	4	1.2
Parallelweg	8	R	1	4	1.2

Informatie & Facilitaire Voorzieningen

Informatiemanagement

Parallelweg	10	A	1	5	1.2
Parallelweg	10	B	1	5	1.2
Parallelweg	10	C	1	5	1.2
Parallelweg	10	D	1	5	1.2
Parallelweg	10	E	1	5	1.2
Parallelweg	10	F	1	5	1.2
Parallelweg	10	G	1	5	1.2
Parallelweg	10	H	1	5	1.2
Parallelweg	10	K	1	5	1.2
Parallelweg	10	M	1	5	1.2
Parallelweg	10	N	1	5	1.2
Parallelweg	10	P	1	5	1.2
Parallelweg	10	R	1	5	1.2

)¹ Gebruiksdoel volgens artikel 1.1 van het geldige bouwbesluit:

1. woonfunctie
2. bijeenkomstfunctie
3. celfunctie
4. gezondheidszorgfunctie
5. industrie functie
6. kantoorfunctie
7. logiesfunctie
8. onderwijsfunctie
9. sportfunctie
10. winkelfunctie
11. overige gebruiksfunctie

)² De Wijk-buurt zoals in de Gemeente Vlaardingen is vastgesteld.

Indien u het niet eens bent met bovengenoemd besluit dan kunt u op grond van artikel 7:1 van de Algemene wet bestuursrecht binnen zes weken na de dag waarop dit besluit is genomen een gemotiveerd bezwaarschrift indienen bij burgemeester en wethouders, t.a.v. afdeling Informatie & Facilitaire Voorzieningen, team Informatiemanagement, Postbus 1002, 3130 EB Vlaardingen.

Het bezwaarschrift moet ondertekend zijn en tenminste bevatten: de naam en het adres van belanghebbende; de dagtekening; een omschrijving van het besluit waartegen bezwaar wordt gemaakt; een kopie van het bestreden besluit of van de bekendmaking van het besluit; de gronden van het bezwaar; een volmacht indien het bezwaarschrift niet door de belanghebbende maar door een ander, namens hem, wordt ingediend.


Voor de schorsing van dit besluit kunt u op grond van artikel 8:81 van de Algemene wet bestuursrecht, als onverwijld spoed dit vereist, een voorlopige voorziening vragen bij de voorzieningenrechter van de rechtbank te Rotterdam, postbus 50951, 3007 BM Rotterdam



Informatie & Facilitaire Voorzieningen

Informatiemanagement

Situatietekening behorend bij registratienummer: 1739013

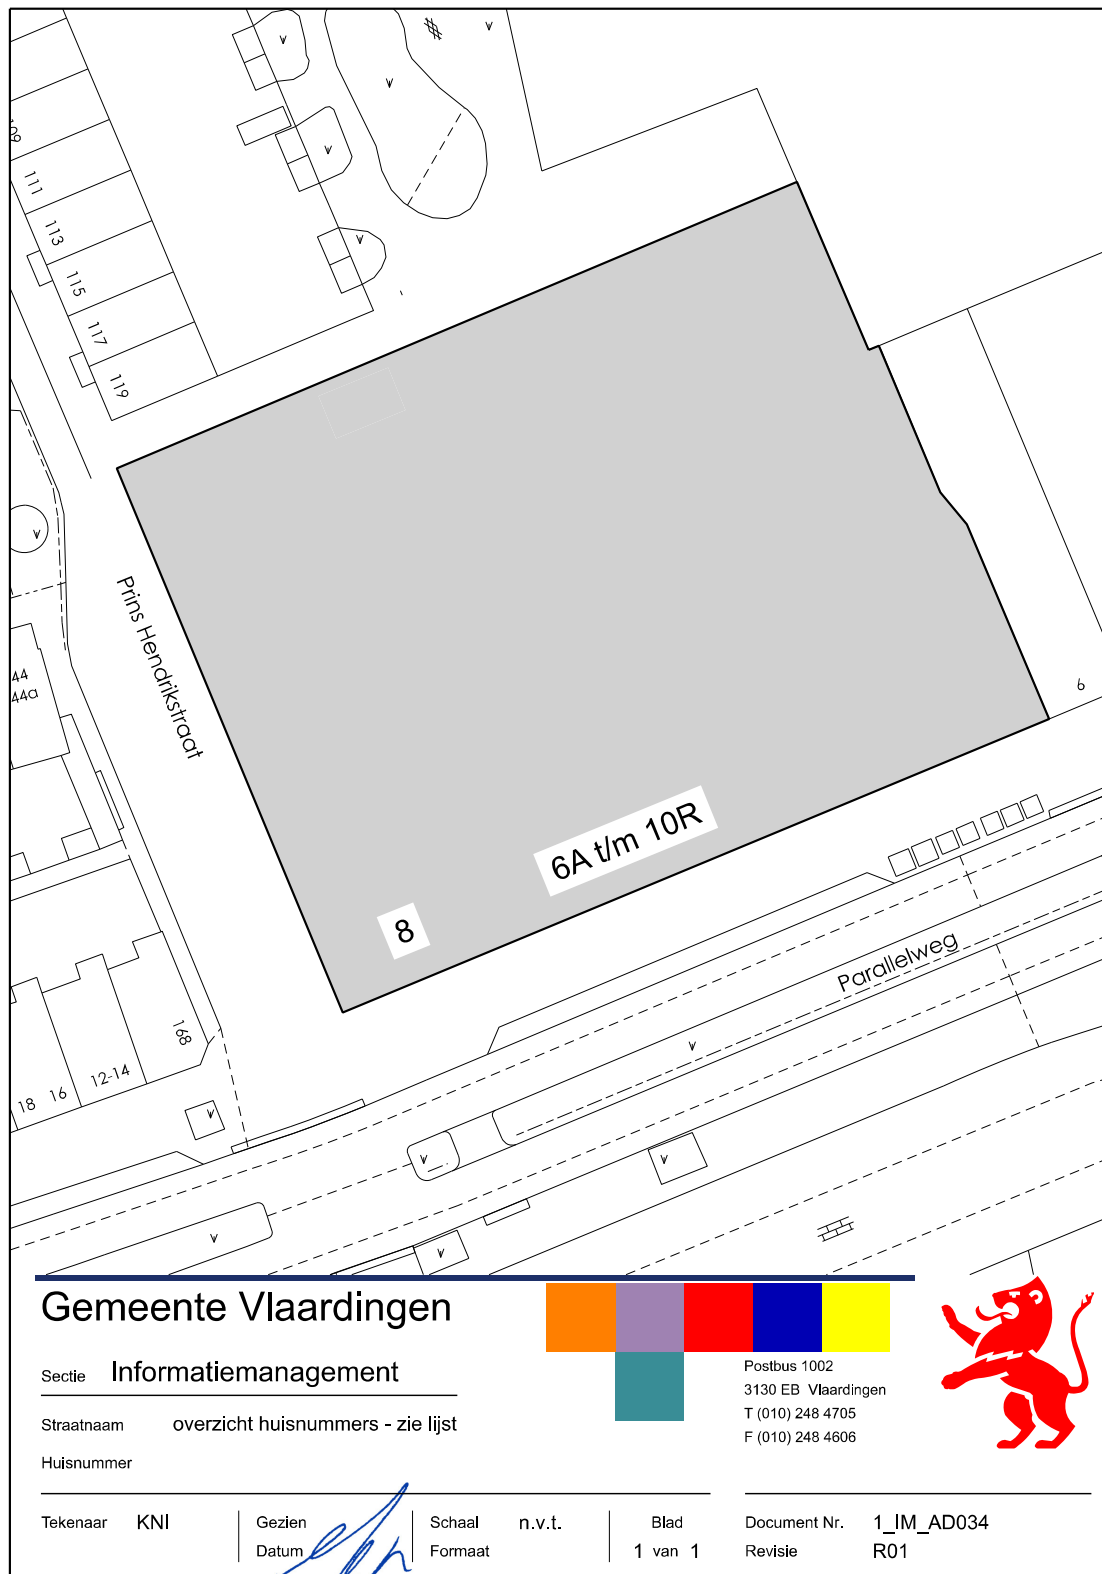


\$FILELS

Informatie & Facilitaire Voorzieningen

Informatiemanagement

Situatietekening behorend bij registratienummer: 1739013

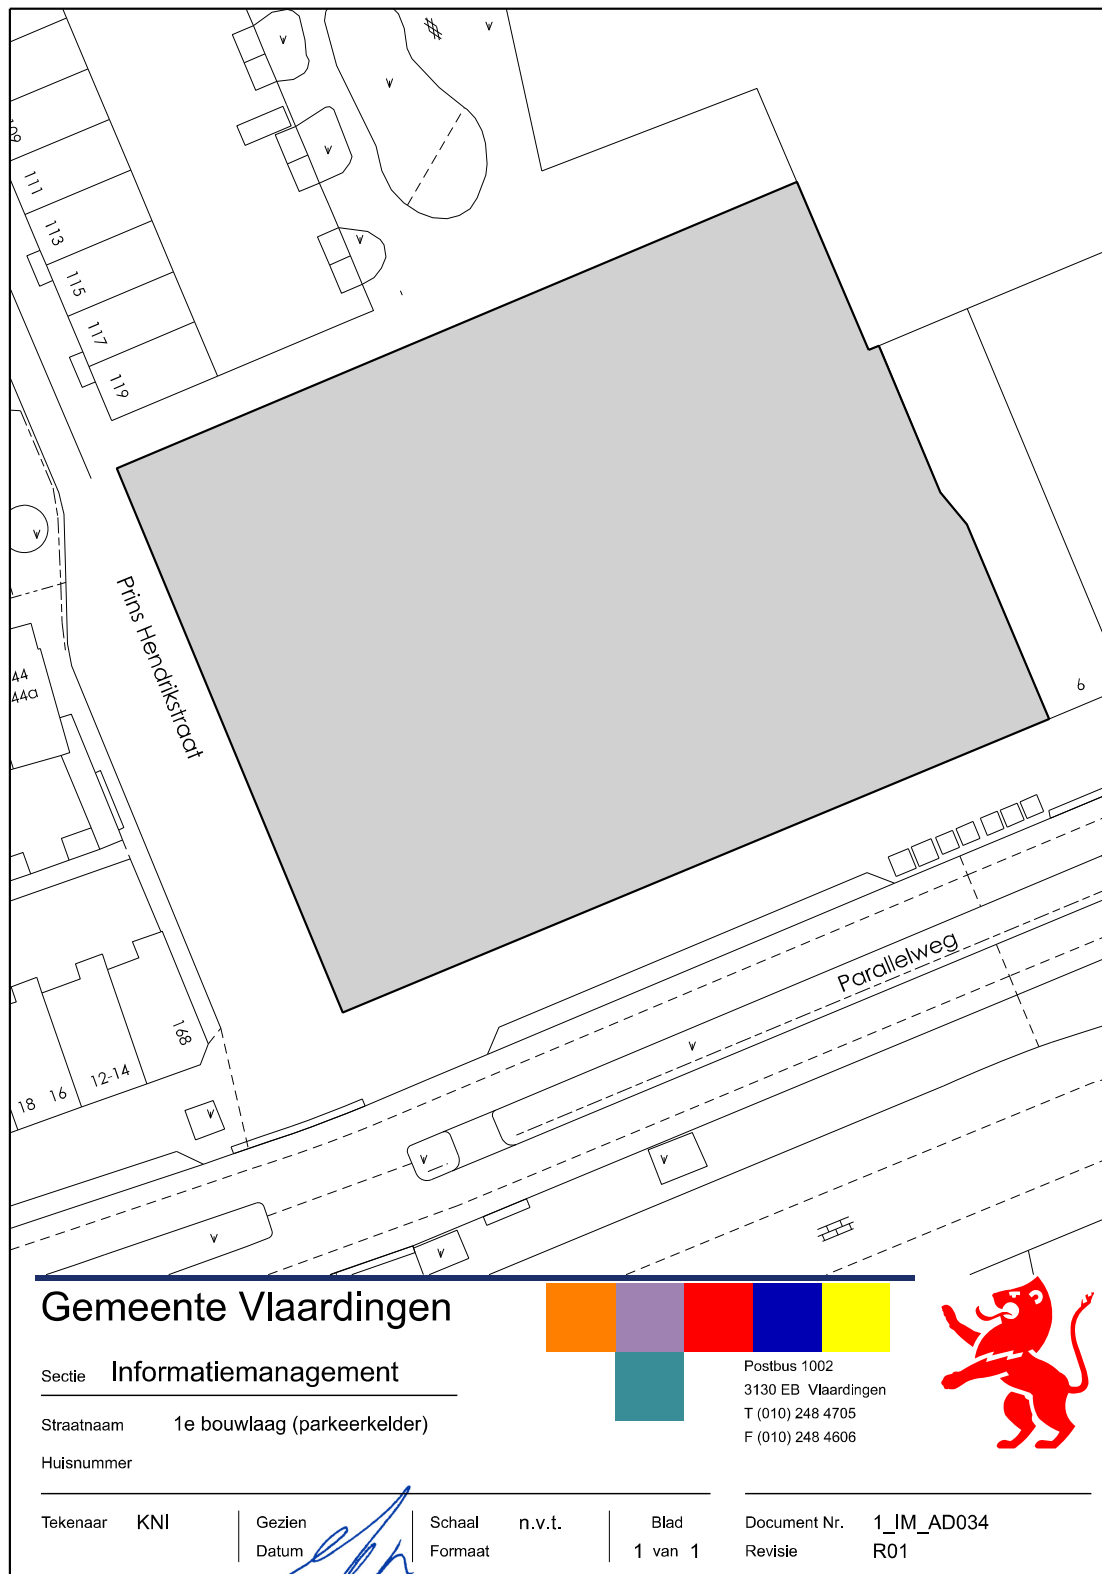


\$FILELS

Informatie & Facilitaire Voorzieningen

Informatiemanagement


Situatietekening behorend bij registratienummer: 1739013

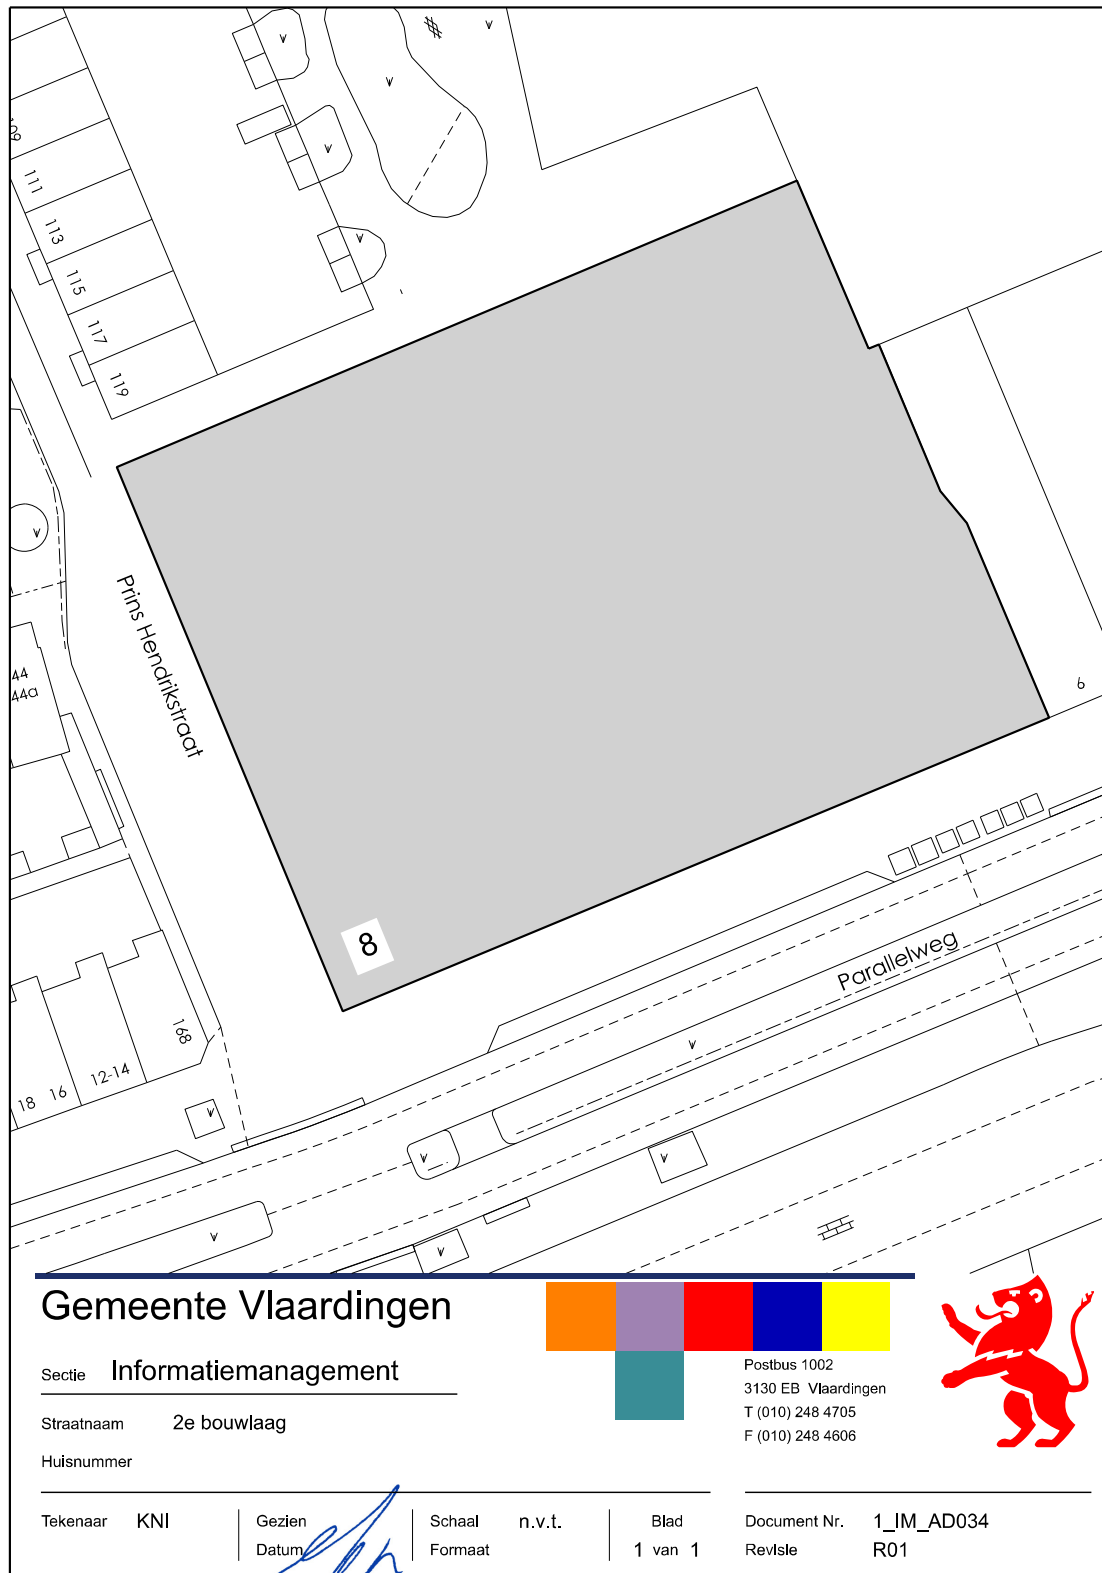

Informatie & Facilitaire Voorzieningen

Informatiemanagement

Situatietekening behorend bij registratienummer: 1739013

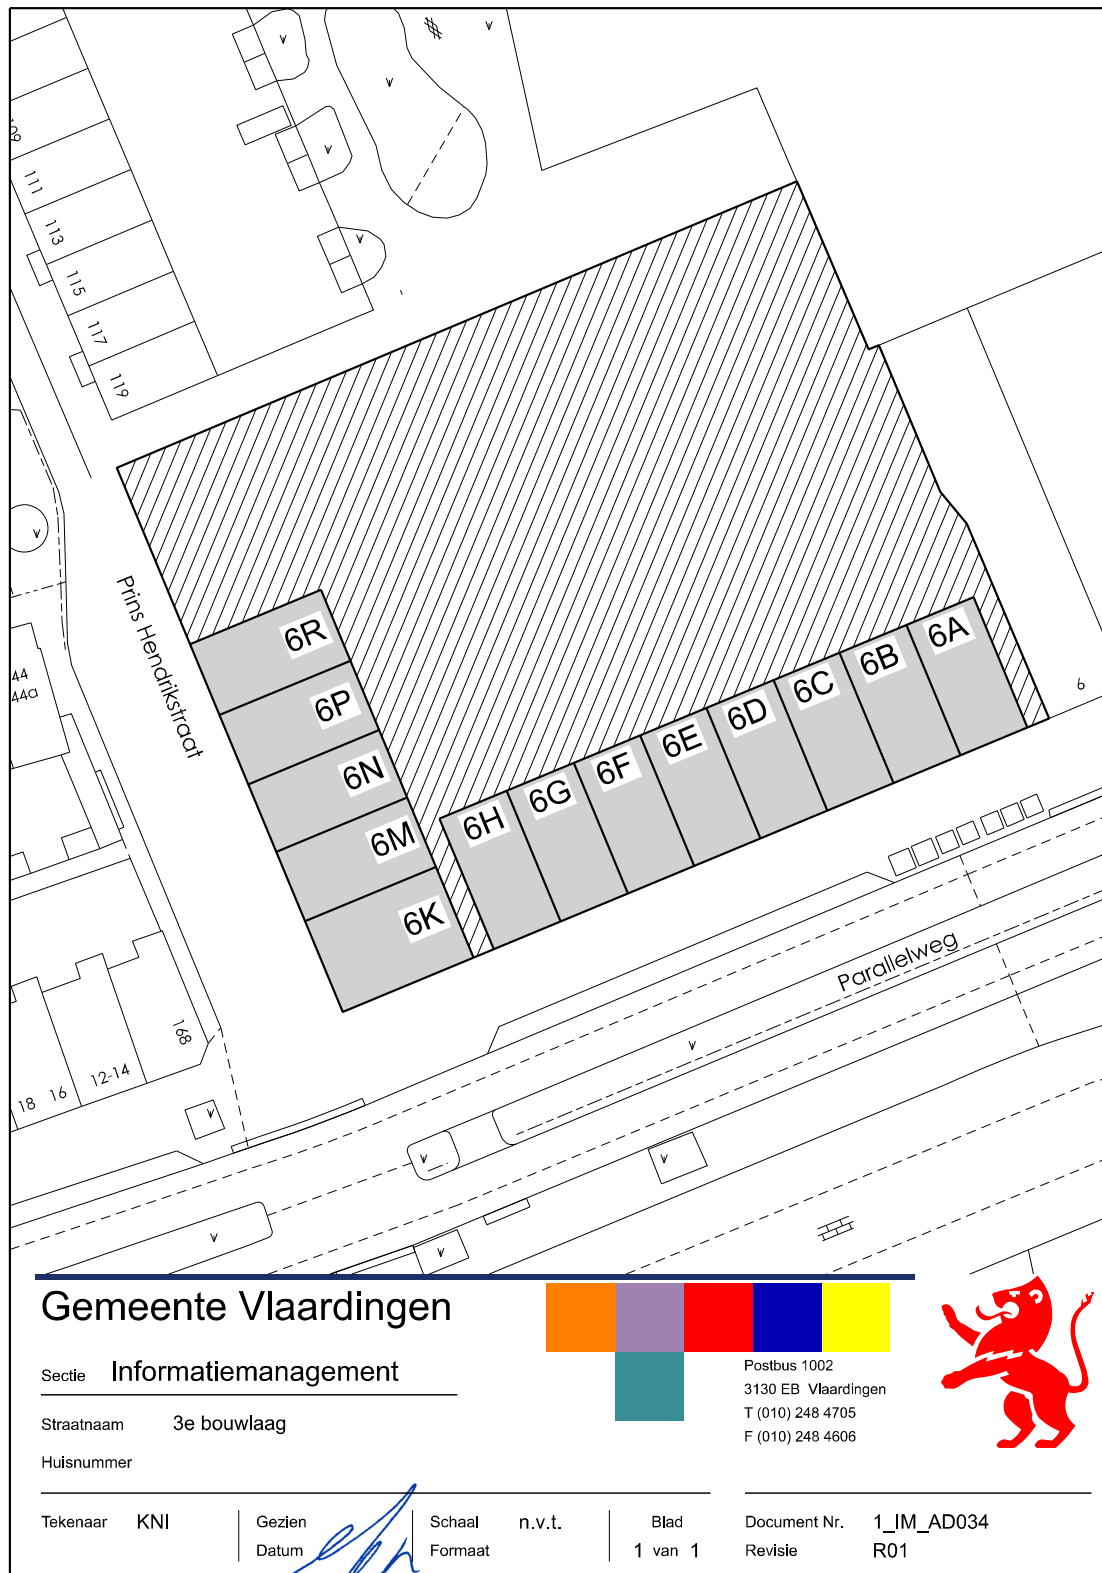


\$FILELS

Informatie & Facilitaire Voorzieningen

Informatiemanagement

Situatietekening behorend bij registratienummer: 1739013

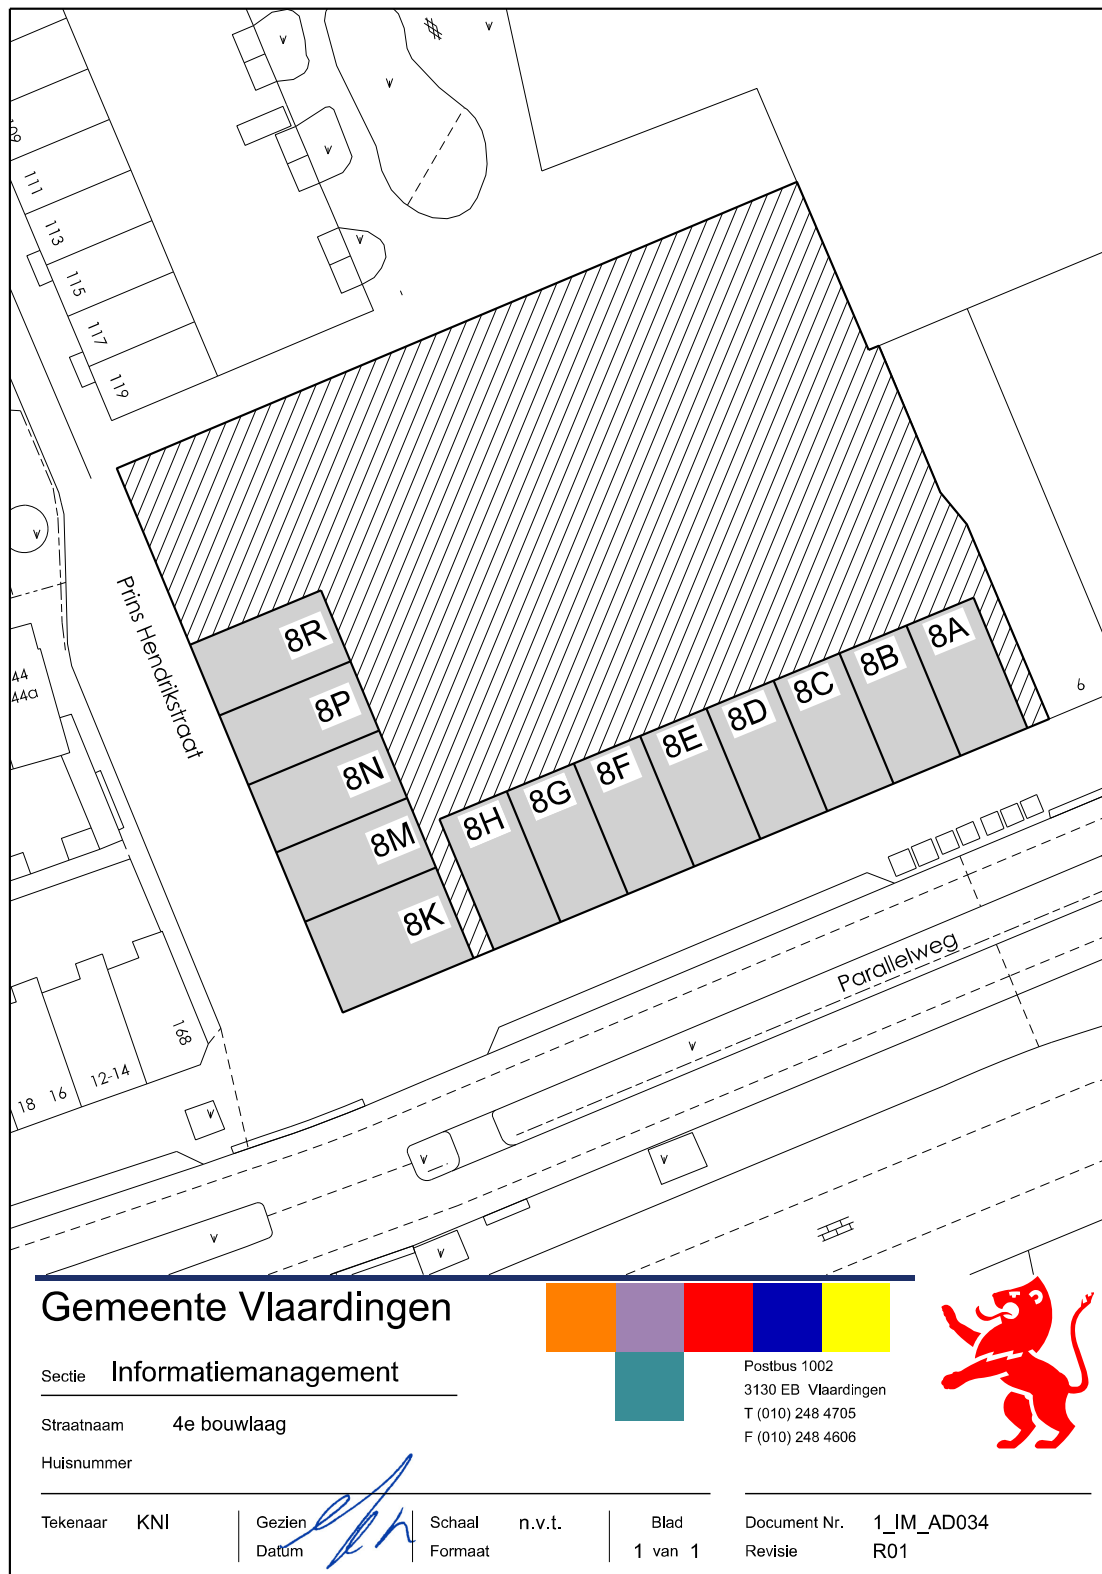

\$FILELS

Informatie & Facilitaire Voorzieningen

Informatiemanagement

Situatietekening behorend bij registratienummer: 1739013

