


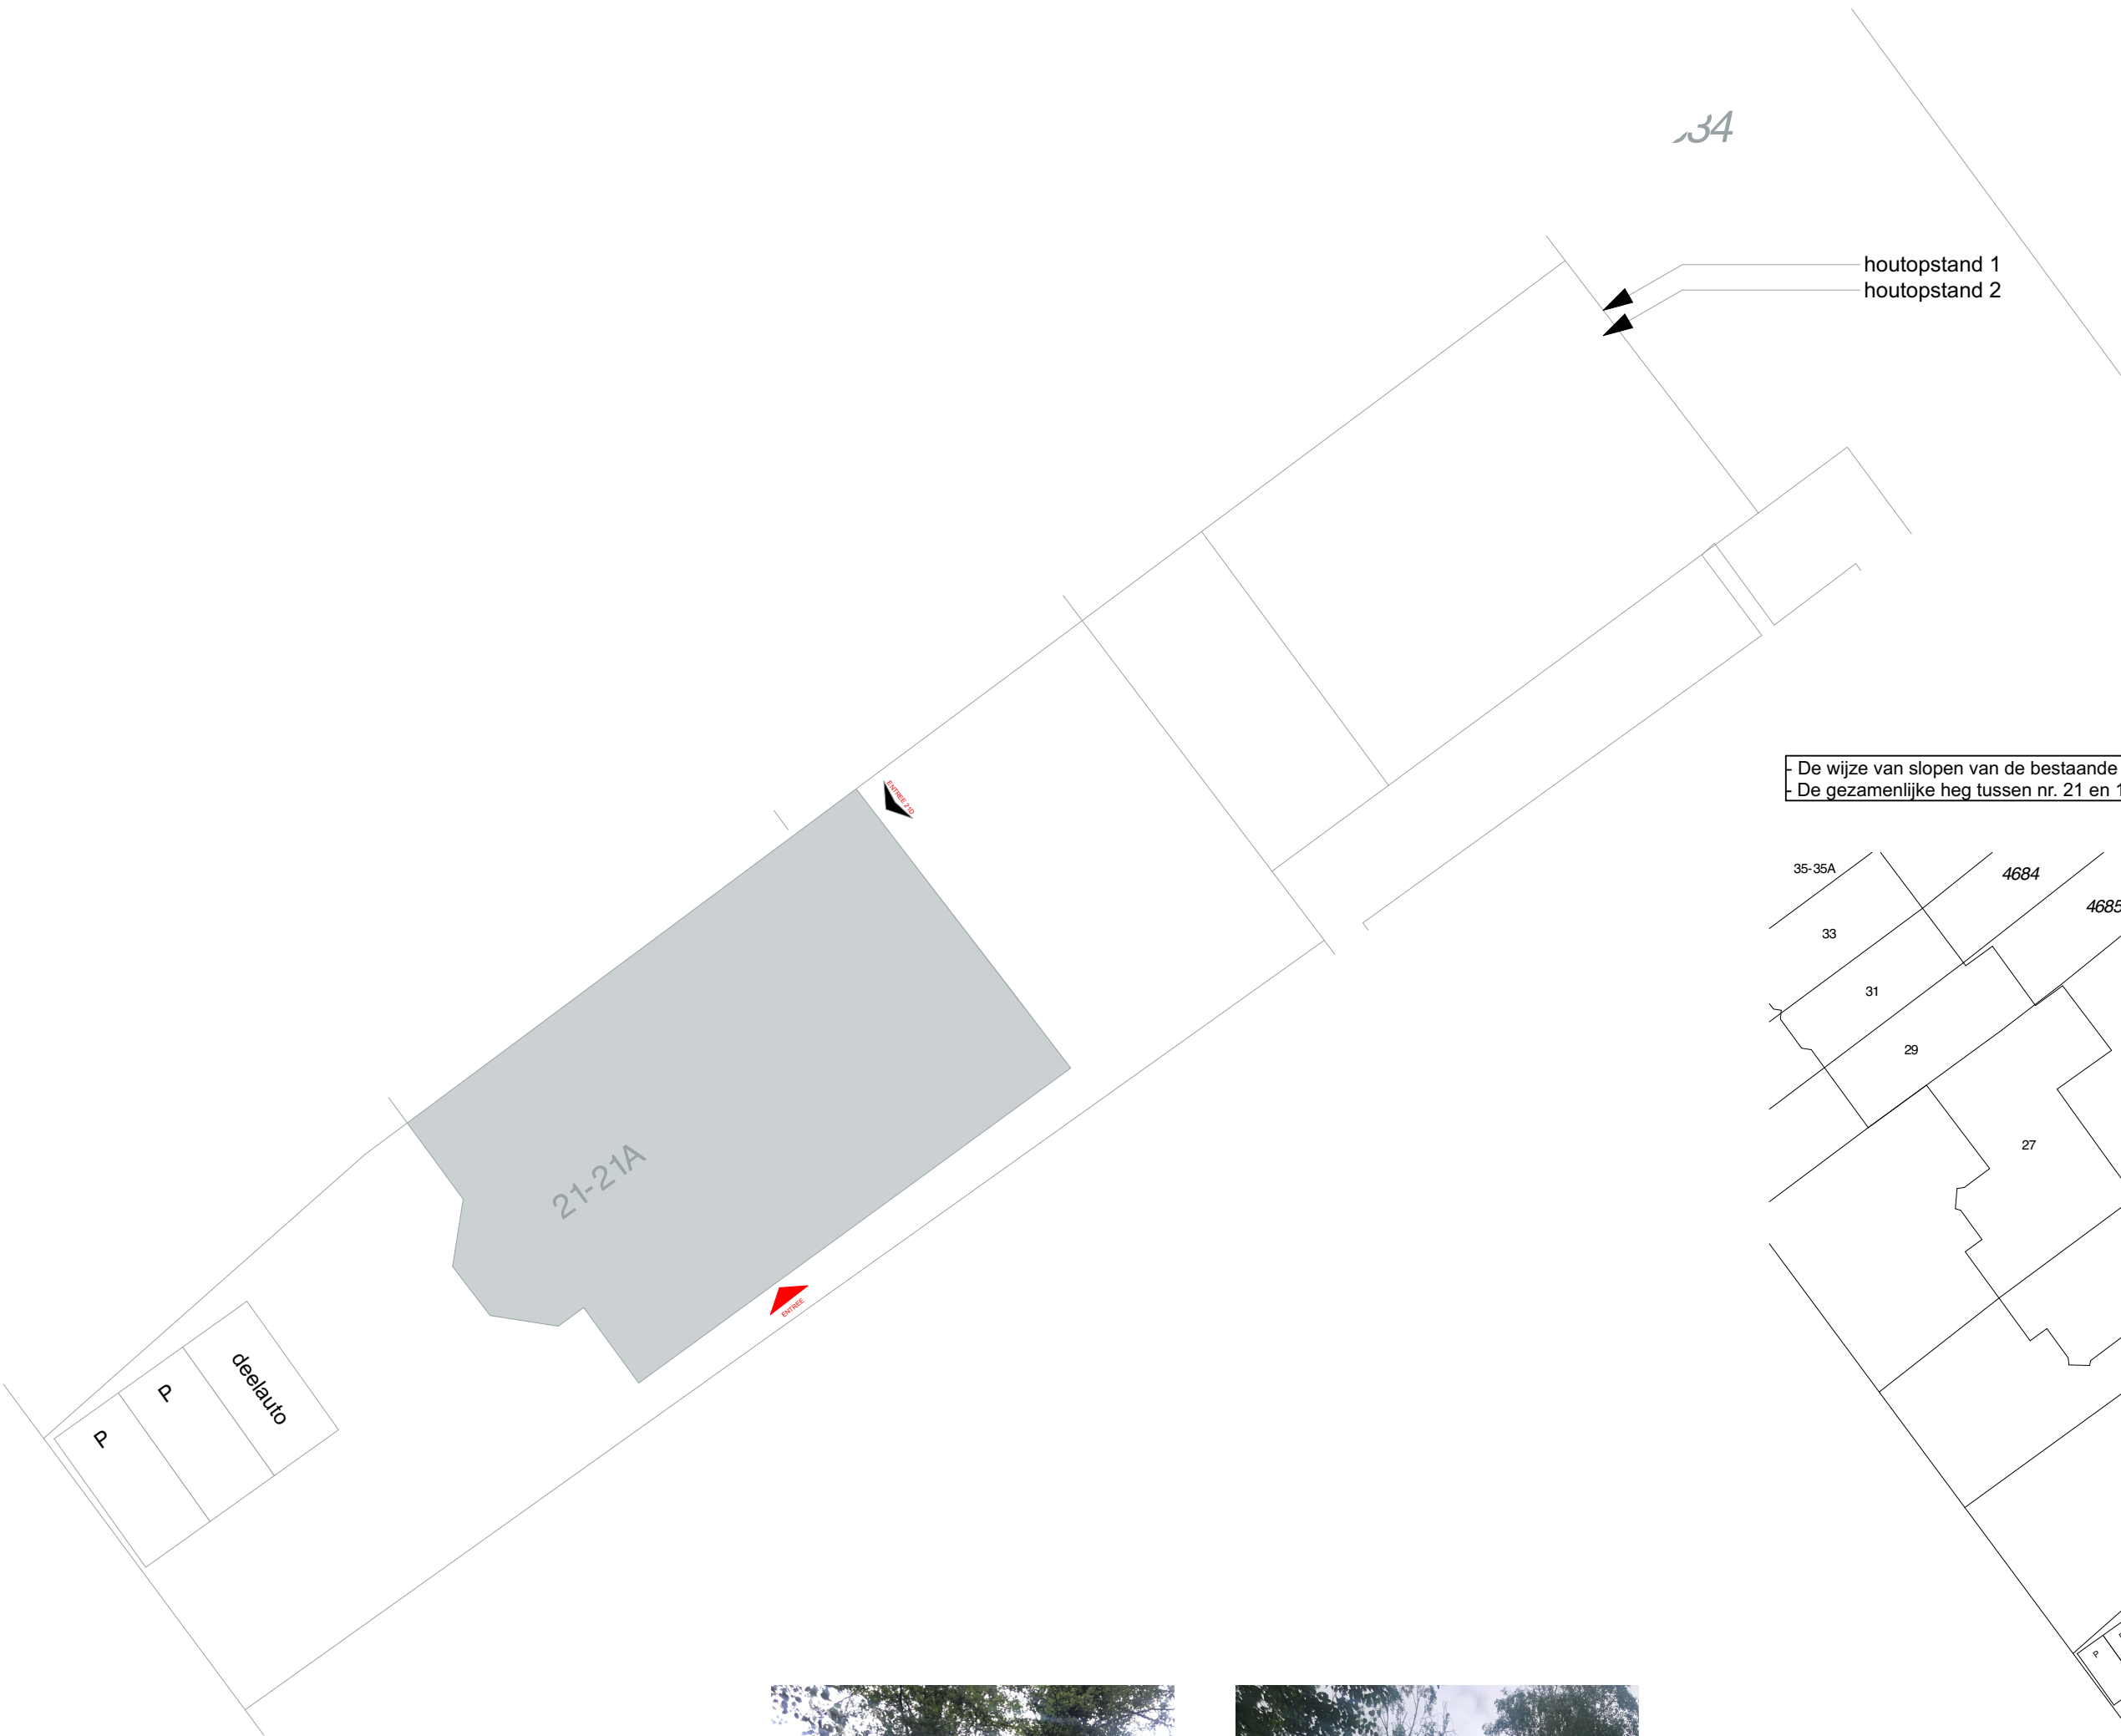

- De wijze van slopen van de bestaande garage zal in goed overleg met de buren op Laan van Nieuw Oosteinde 19 plaats vinden;
- De gezamenlijke heg tussen nr. 21 en 19 zal in stand worden gehouden;



Onderzijde



top

Situatie:
Gemeente: Voorburg
Sectie: E
Nummer: 6482

millimeter

1932
Laan van Nieuw Oosteinde 21A Voorburg

OV.5
26-05-2020
situatie
SO 1:500, 1:200

J. de Vuijst