

Blad 2A


SCHAAL 1 : 1000

Blad 2

SCHAAL 1 : 1000

**Legenda**

- Dempen watergang
- Afgraven ophoging
- Opschot verwijderen + spontane ontwikkeling bos
- Opschot verwijderen
- Locatie dwarsprofiel
- Watergang
- KLIC
- Variabel fatud
- Ophogen e/o aanleg zandbaan/pad
- Toekomstige ontwikkeling
- Spontane ontwikkeling bos
- Winterbed
- Gronddam in watergang

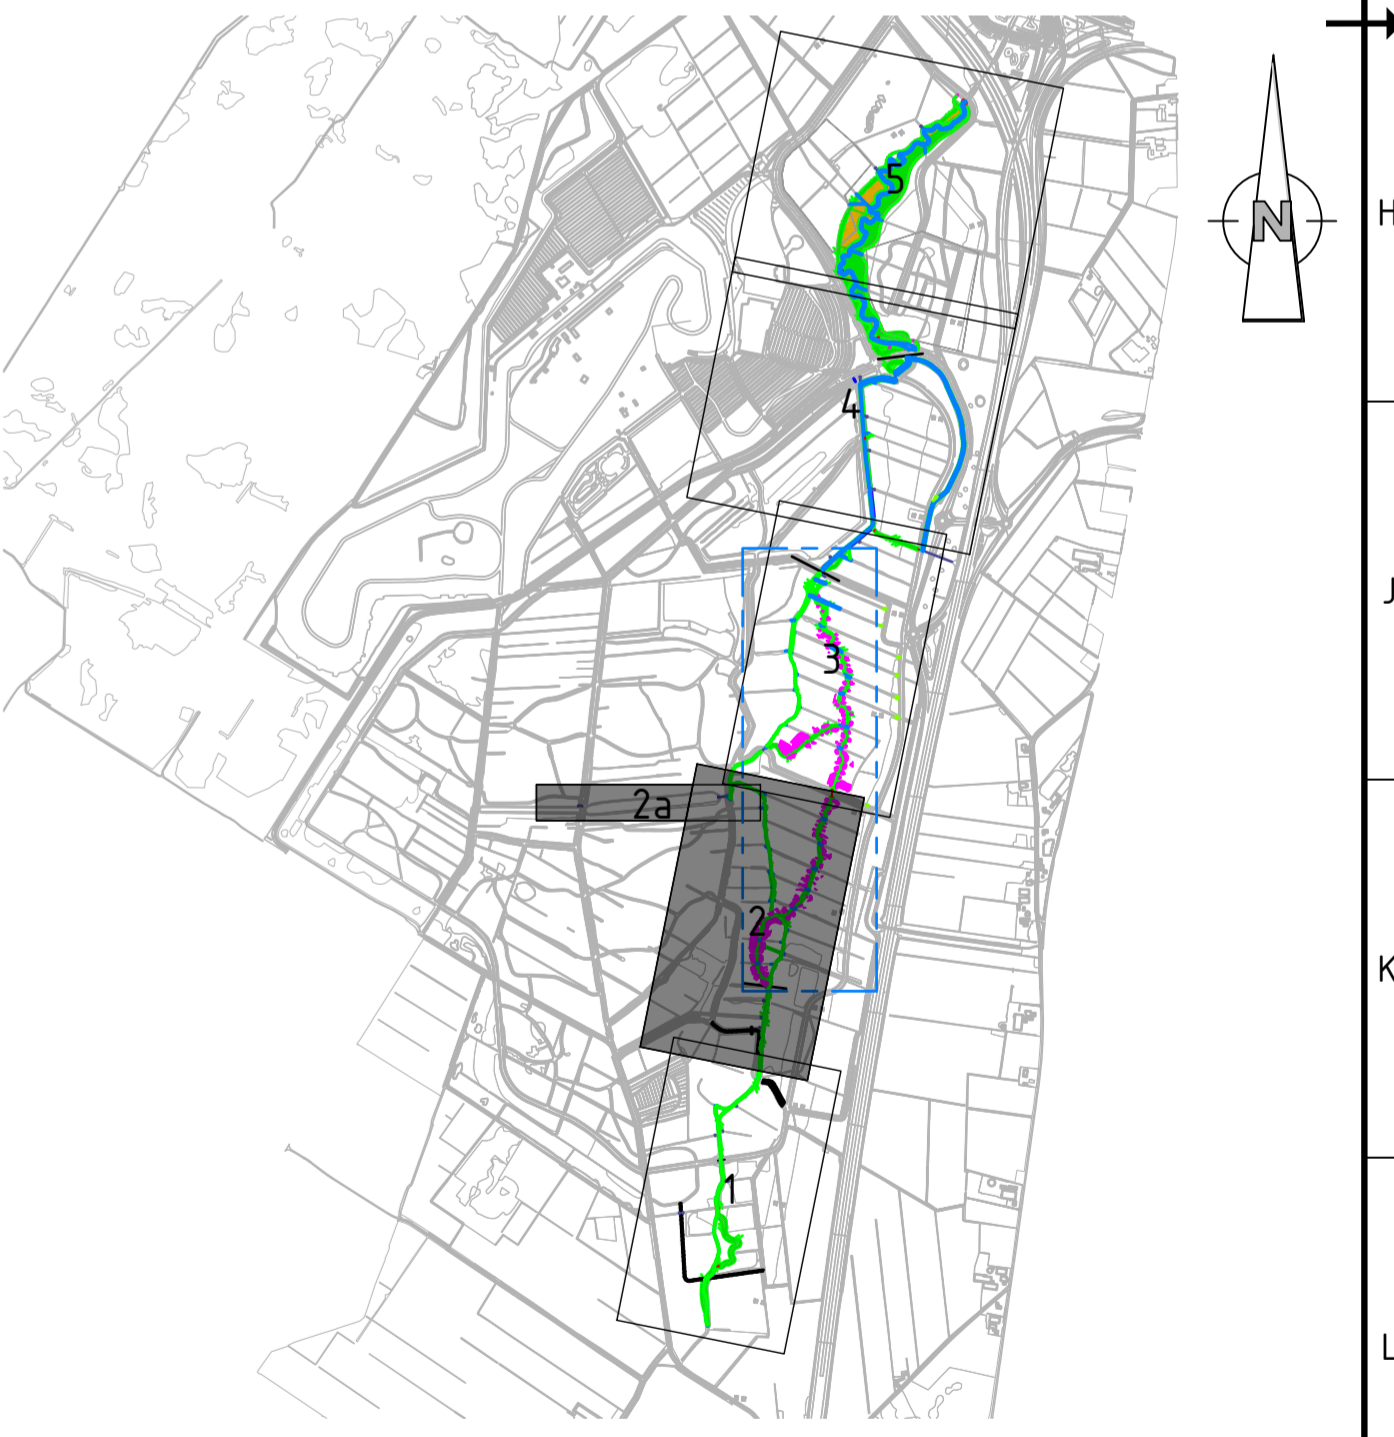

**Opmerkingen**

- Maten in meters en dimensies van materialen in mm, tenzij anders aangegeven.  
 - Coördinaten in RD-stelsel en hoogtematen in meters t.o.v. N.A.P.

3.0	Opmerkingen projectgroep verwerkt (01-04-2020)	MDN	09-04-2020
2.0	Opmerkingen projectgroep verwerkt (09-03-2020)	MDN	25-03-2020
1.0	Eerste uitgave	NLN	03-03-2020
versie	wijzigingen	getekend	datum
<b>Beekherstel Witterdiep</b> Planvorming Witterdiep Definitief ontwerp Bovenaanzicht		<b>Aveco de Bondt</b> Ingenieursbedrijf Burgemeester van der Borchstraat 2 Postbus 64 7950 AB Heteren T +31 (0)548 85 33 33 E hollen@avecodebondt.nl	
Waterschap Hunze en AA's		blad 2 van 5 status DEFINITIEF versie	
naam/par	getekend	gecontroleerd	gezien
MDN	TVR	RJK	schaal
09-04-2020	09-04-2020	09-04-2020	1:1000
datum	09-04-2020	09-04-2020	formaat
	A10	190601-T-2001	3.0