


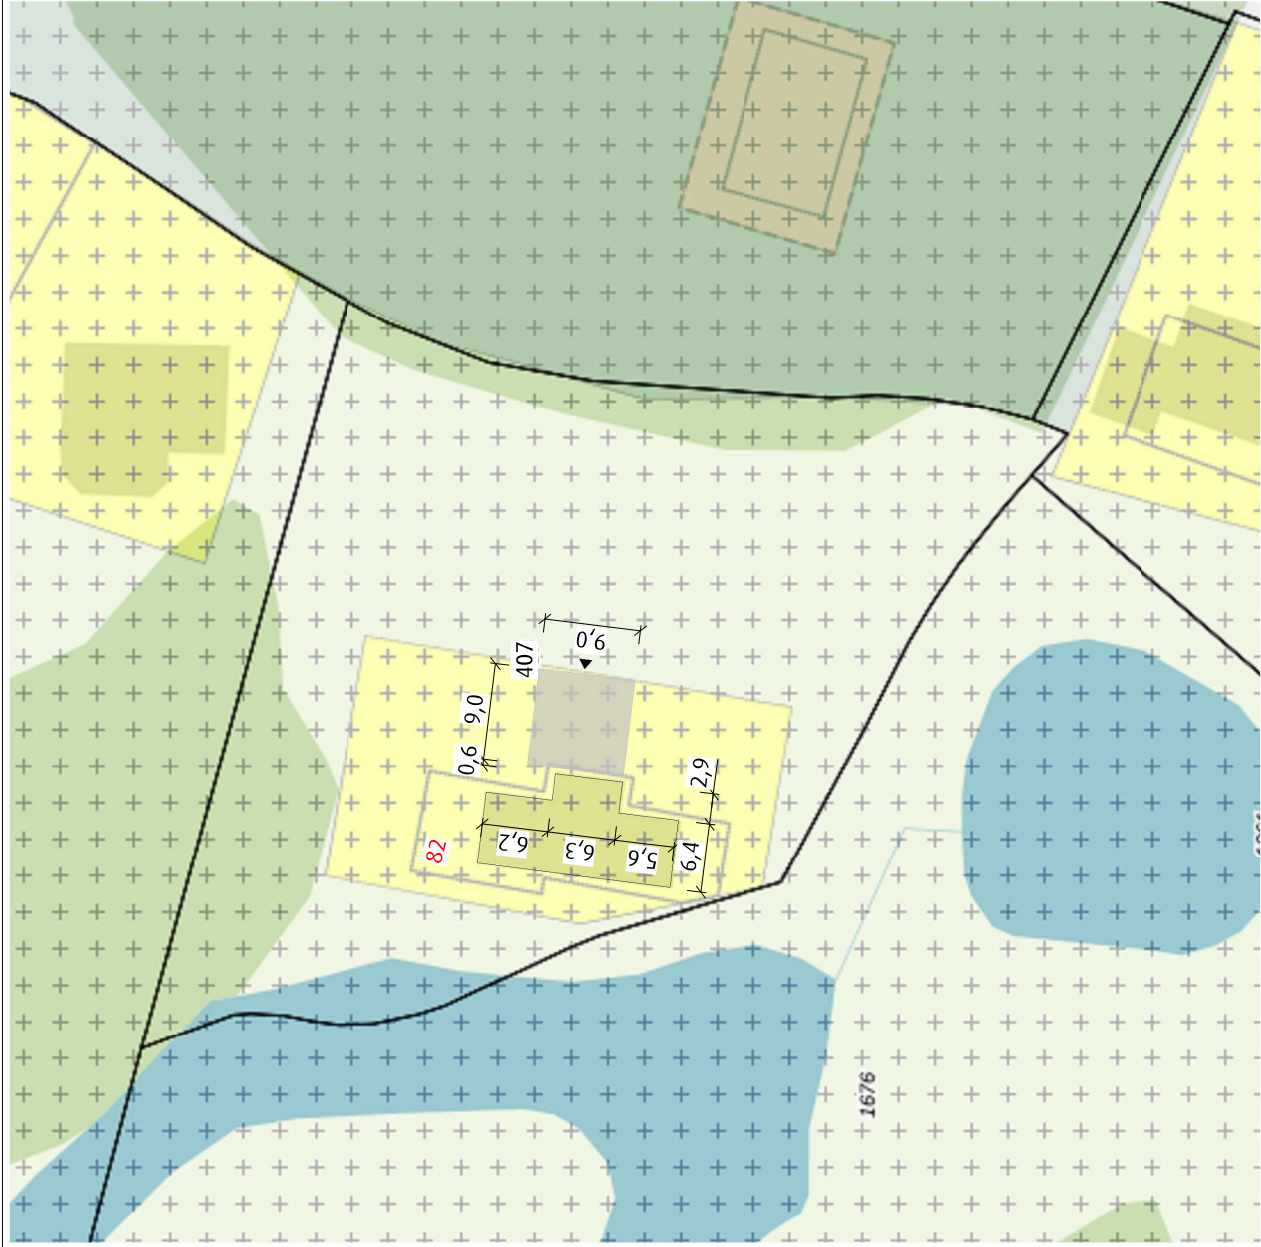


Situatie schaal 1/500


Kadastrale gemeente: PRINCENHAGE

Sectie: K

Perceel: 407

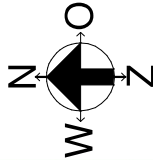

- Bebouwing bestaand
- Vastgestelde kadastrale gens
- Nieuw te bouwen woning
- Plaats entree
- Huisnummer
- 000 kavelnummer

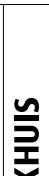 JANSEN BLOKHUIZEN		WOONBLOKHUIS	
© Jansen Blokhuizen		SITUATIE TEKENING	
Warmseweg 6 7075 EP EITEN Tel. 0314 324197 www.jansensblokhuizen.nl		Tekening nr.: 042.19_GEM2	Revisie datum:
Opdrachtgever:		Referentie nr.: 042.19	-
Adres:		Schaal: 1/500	-
Postcode en Plaats:		Getekend: BA	-
		Datum: 13-01-2020	-