HET DAGELIJKS BESTUUR VAN WATERSCHAP AMSTEL, GOOI EN VECHT

(BBV19.0415)

gelezen het voorstel van het dagelijks bestuur van 14 januari 2020;

gelet op artikel 2.16, tweede lid van de Keur AGV 2019;


BESLUIT

het ontwerp-aanwijzingsbesluit Mijdrechtse Zuwe en Kade langs de Rondweg Dijkvak P1038_002 vast te stellen en vrij te geven voor inspraak.

Amsterdam, 14 januari 2020
het dagelijks bestuur,

.....
drs. H.J. Kelderman
secretaris-directeur

.....
dr. ir. G.M. van den Top
dijkgraaf

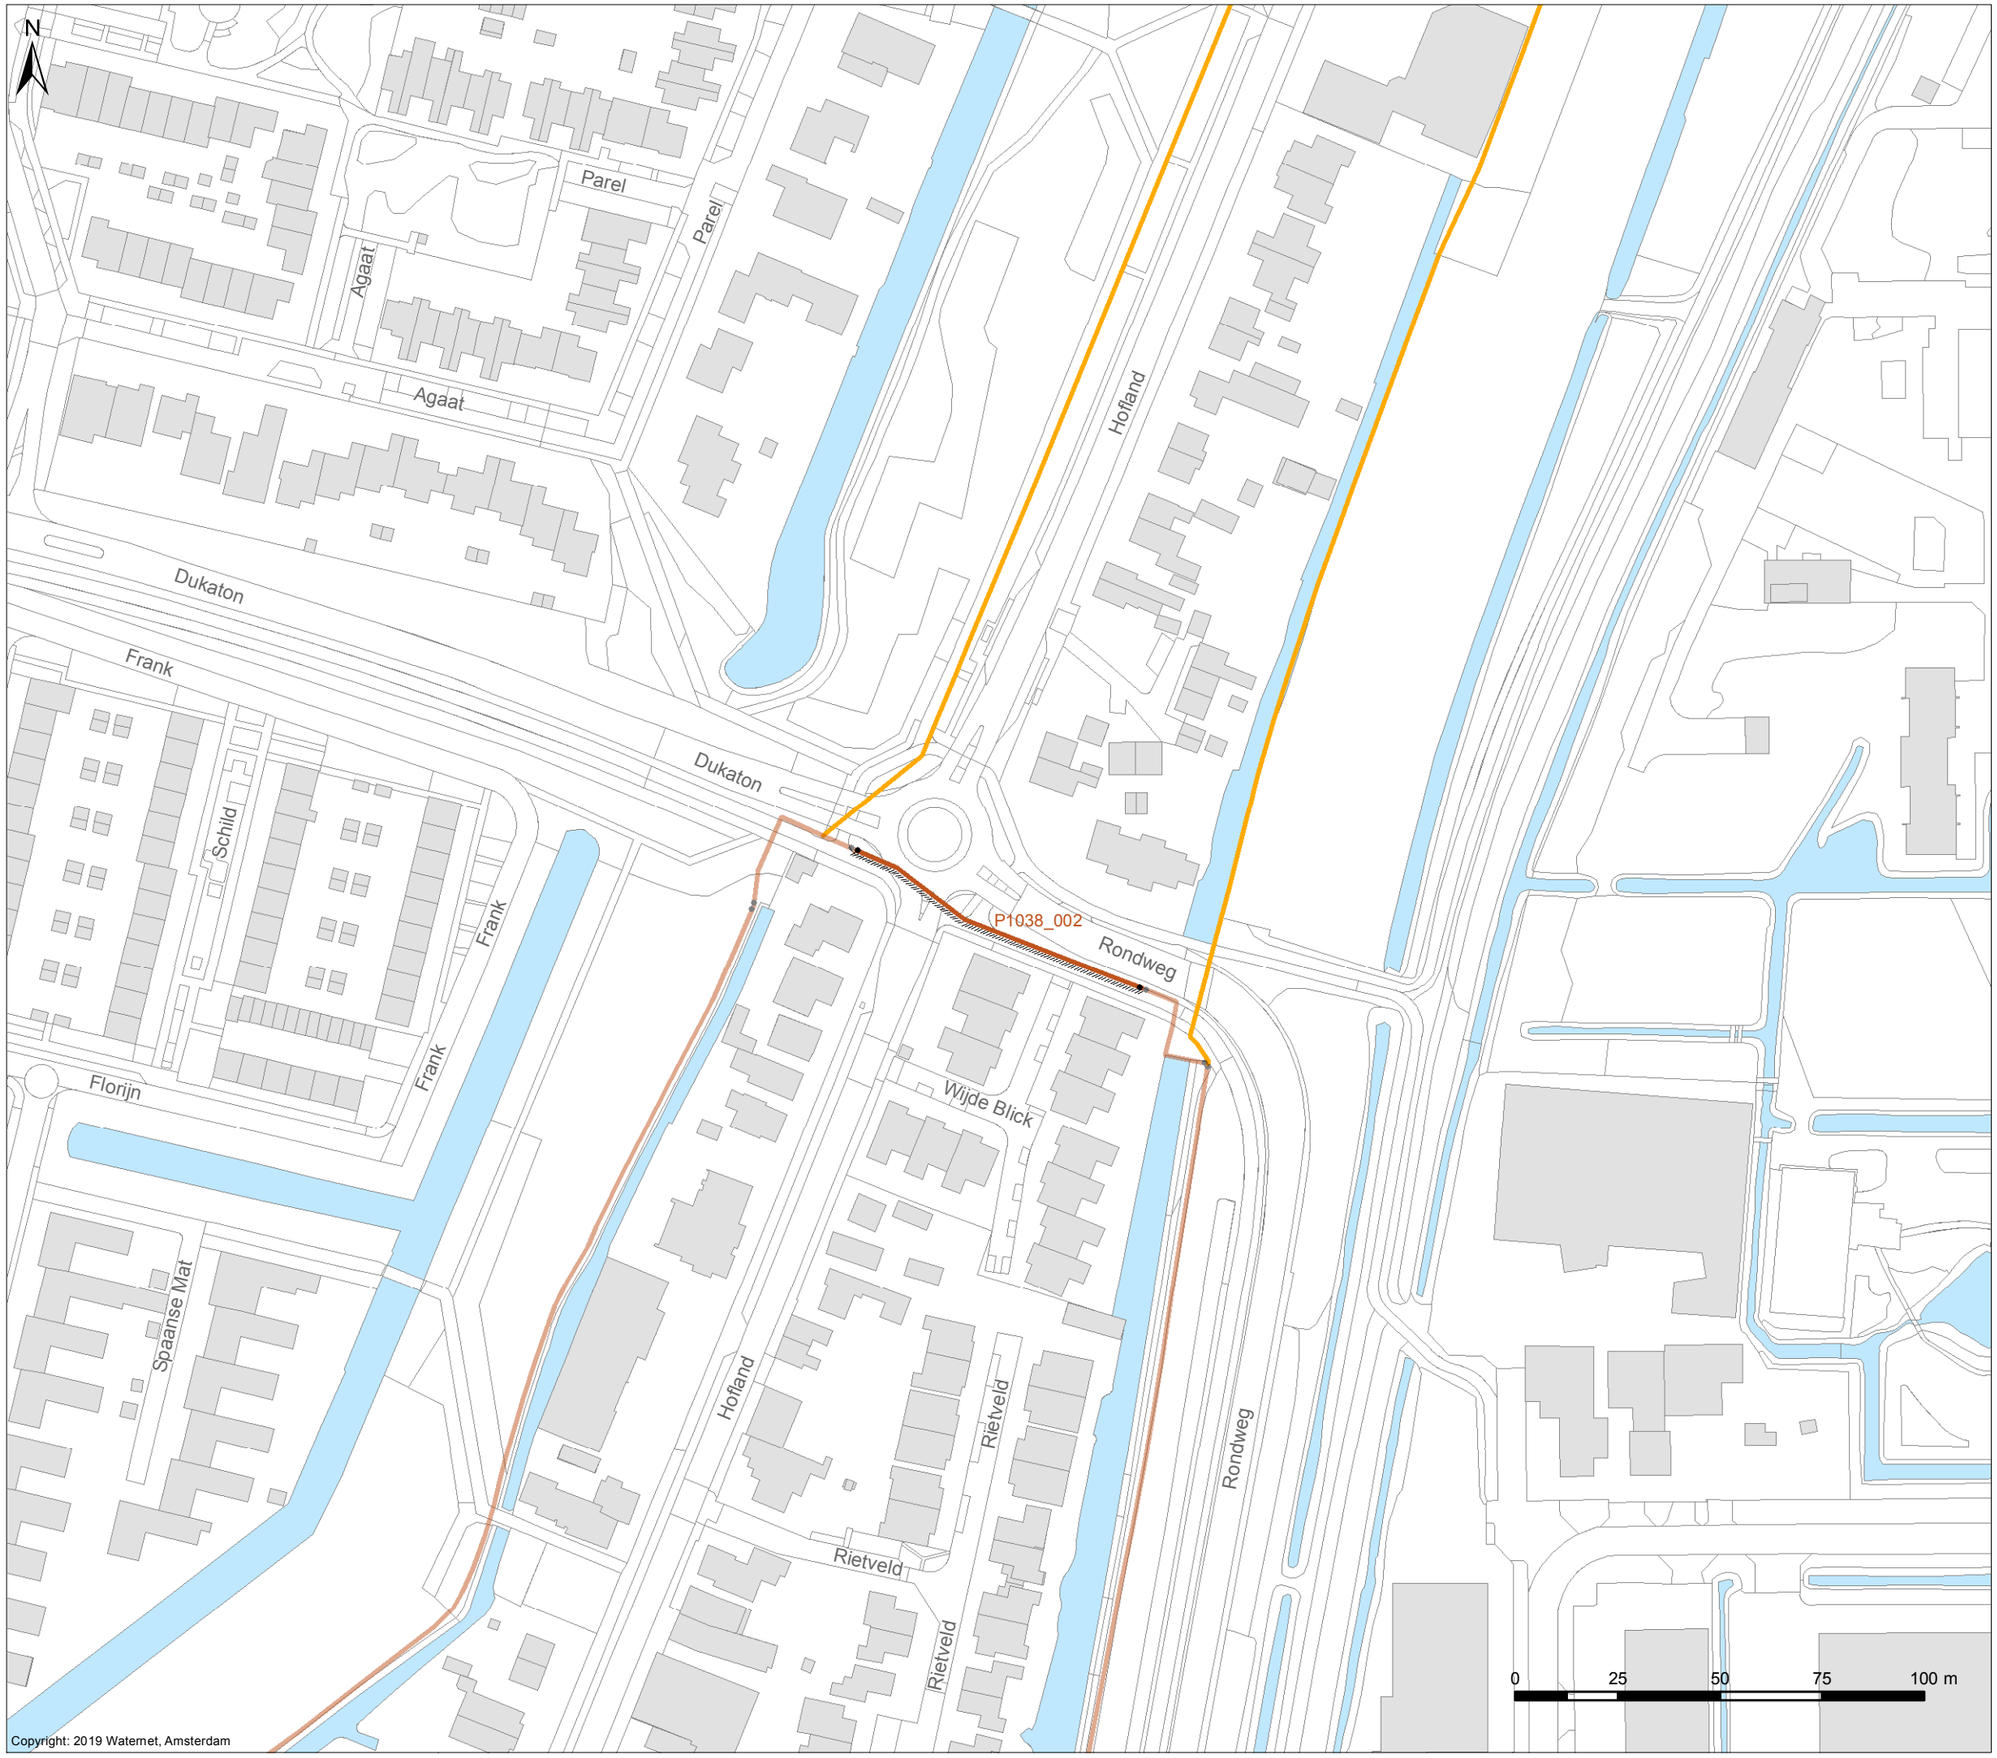

Keur AGV


waterkering P1038_002

Verklaring

- Waterschap
- Verholen kering
- Half-verholen kering
- Secundaire kering

Overige keringen

- Overig

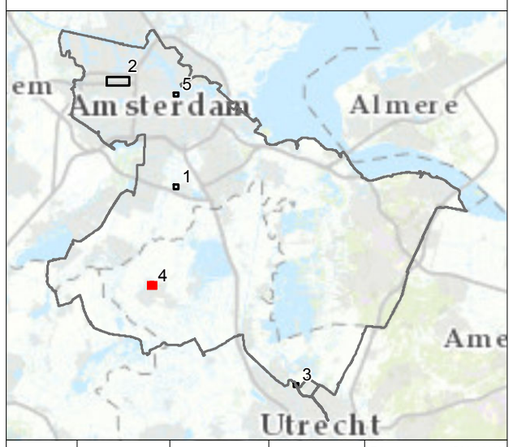

Formaat: A3	Schaal: 1:1.500	Datum: ..-..-20..	Status: Vastgesteld	Tekeningnummer: IB20190112 Blad 4

Vastgesteld door het dagelijks bestuur bij besluit BBV20.__
dd.: __-__-20..

Dr. Ir. G.M. van den Top
dijkgraaf,

CONCEPT

Drs. H.J. Kelderman
secretaris-directeur,

waterschap
amstel gooi en vecht

Bezoekadres:
Korte Ouderkerkerdijk 7
1096 AC Amsterdam
Tel. 0900-9394