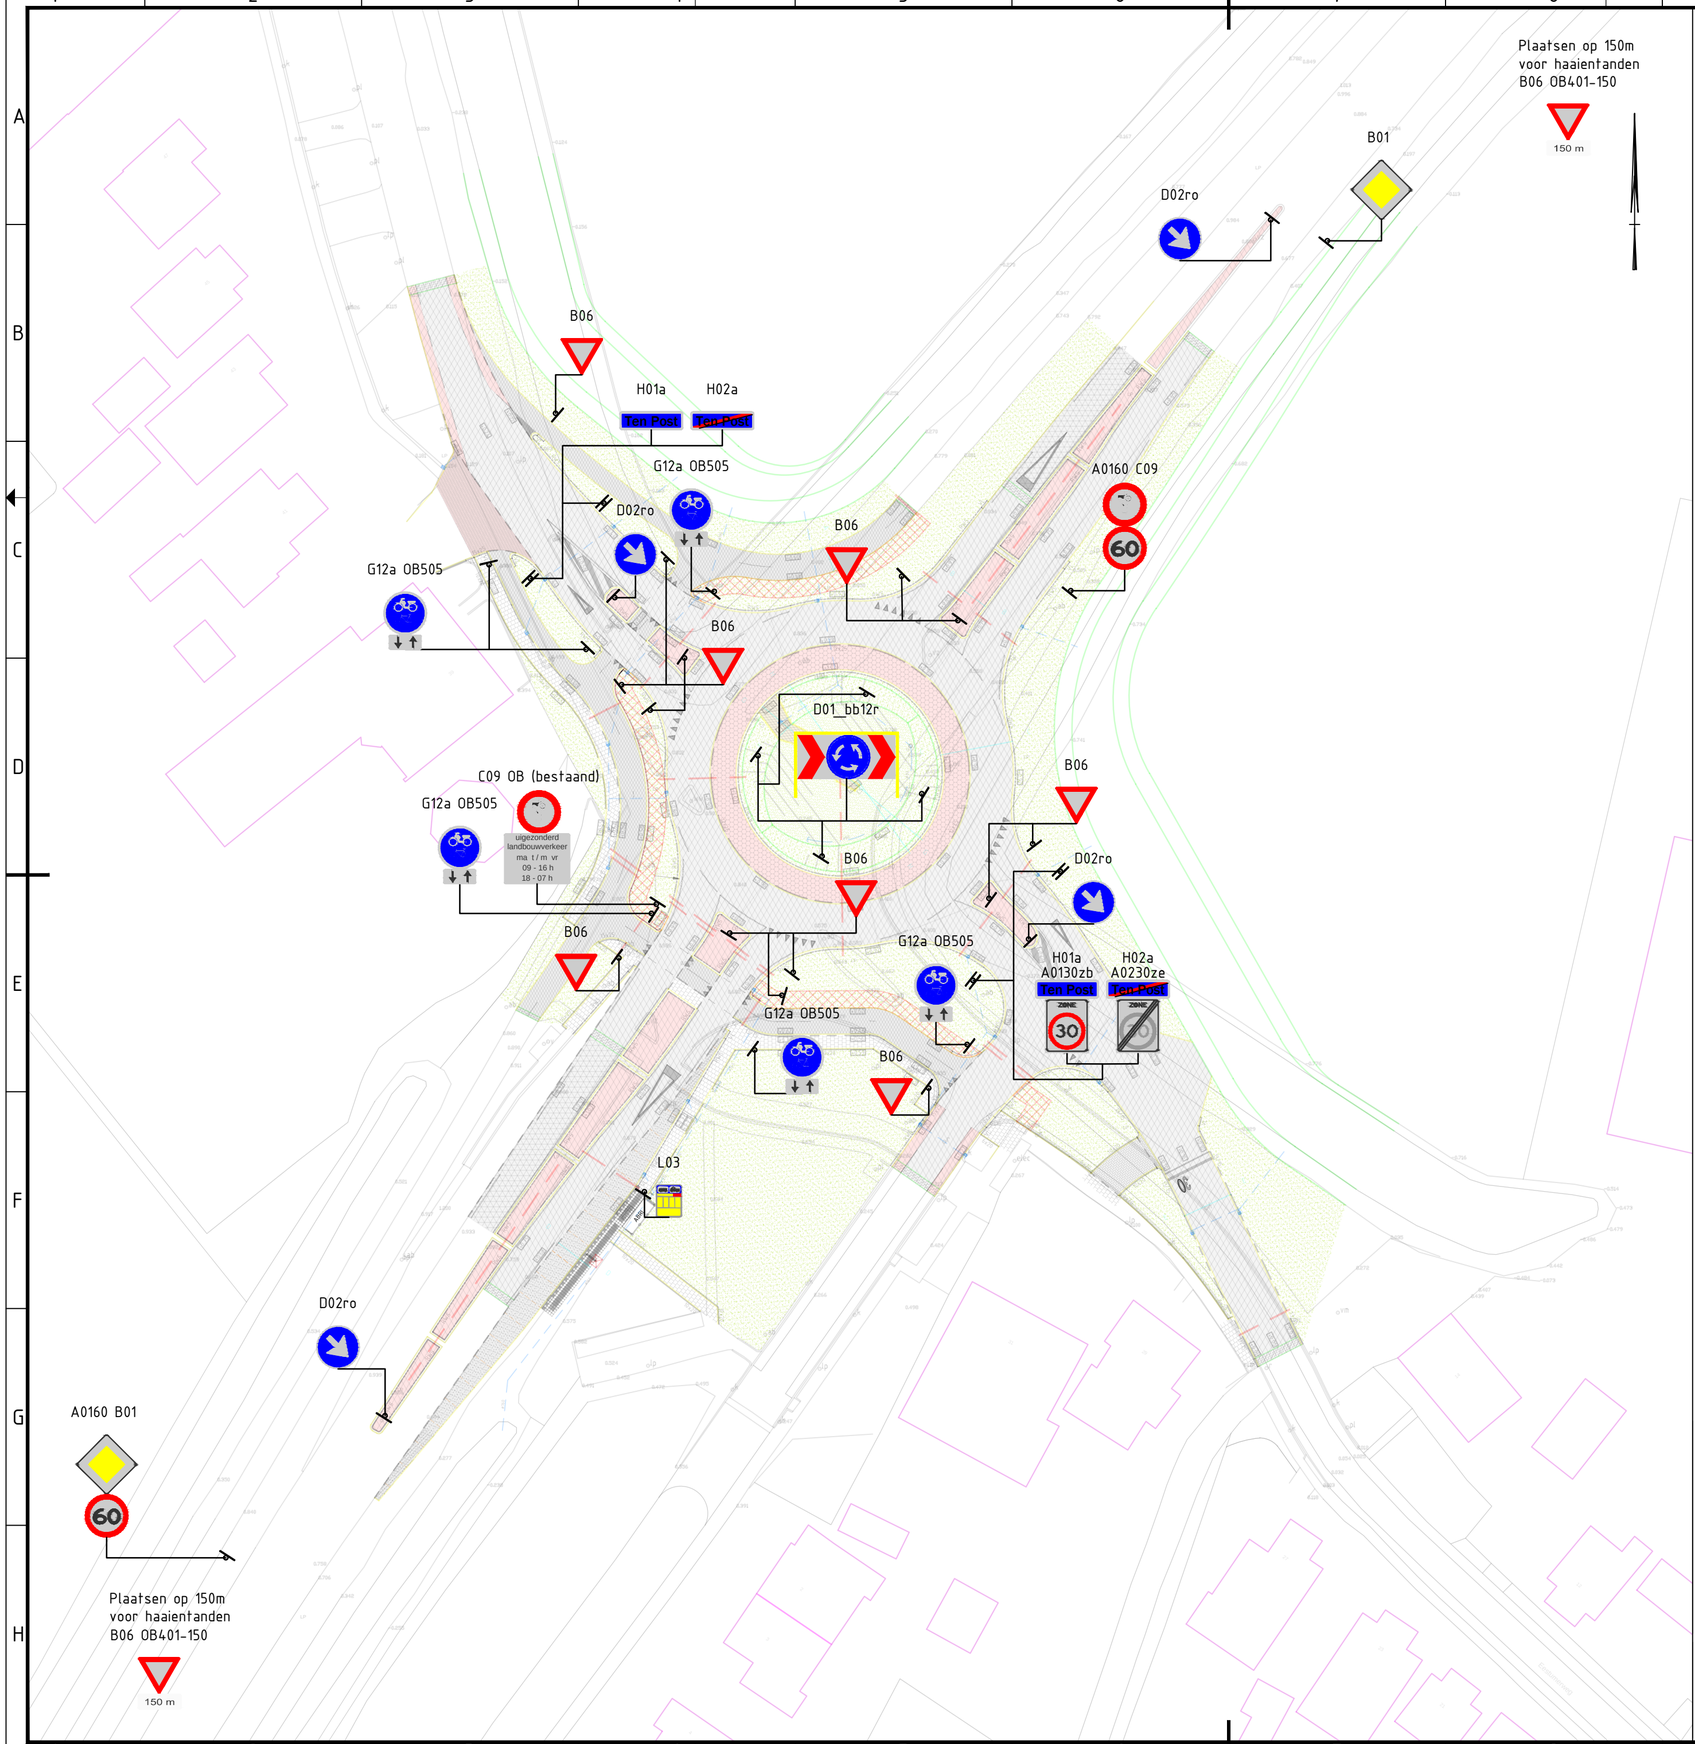

project
N360 Maatregelenpakket

onderdeel
Fase 3 - Rotonde Eestummerweg (Ten Post)

tekeningomschrijving
Situatie bebording

situering
N360 Groningen - Delfzijl

opdrachtgever
Provincie Groningen
St. Jansstraat 4
9711 JN Groningen
050 - 316 4911

getekend
R. Kugel
gecontroleerd
A. Vellema
formaat A2
schaal 1:500
projectnummer 100056
besteknummer 2015-08
objectnummer
documenttype tekening
documentstatus DEFINITIEF
uitgavedatum 29-01-2020
blad in bladen 2 in 3
tekeningnummer DO-1508-201
wijziging .