


OPMERKING
 Bordcodes voorzien van * betreffen wijziging t.o.v. oorspronkelijk ontwerp

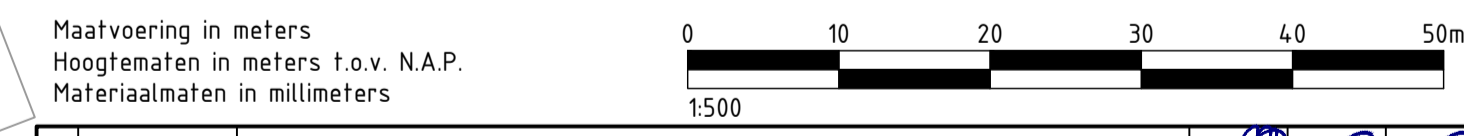

2.0	01-05-2020	Rijrichting Mariastraat omgedraaid, aanp. locaties invalide parkeerplaatsen	MM	MH	MH
1.0	08-10-2019	Eerste uitgifte	JBA	MM	MH
Nr.	Datum:	Omschrijving	Getek.	Confr.	Geaut.

unihorn bv
 adviseurs in infrastructuur

Vestiging Scharwoude
 Postbus 58
 1633 ZH Avenhorn
 Scharwoude 9
 1634 EA Scharwoude

Tel. 0229 547850
 Fax. 0229 547851
 Internet www.unihorn.nl
 E-mail info@unihorn.nl

Opdrachtgever : GEMEENTE HILLEGOM

Project : HERINRICHTING VAN NISPENPARK EN HOOFDSTRAAT NOORD TE HILLEGOM

Onderwerp : TOEKOMSTIGE SITUATIE MARKERINGEN EN BEBODINGEN OVERZICHT

Projectnummer: 2118264-01	Tekeningnummer: 2D-VRH-50007	Besteknummer: -	Schaal: 1:500	Formaat: A1	Blad: 01	Van: 01	Documenttype: TEKENING	Status: DEFINITIEF
Getekend door: J. BALKE	Gecontroleerd door: M. MULLEBOOM	Geautoriseerd door: M. HACK	Eerste uitgifte: 08-10-2019	Documentnummer: 2118264-01-2D-VRH-50007				

U:\2118264-01\G Hillegom - Ufwerking Van Nispenpark\05 Tekening\A1\2118264-01-2D-VRH-50007.dwg