


Maatvoering in meters
 Hoogtematen in meters t.o.v. N.A.P.
 Materiaalmaten in millimeters
 1:500

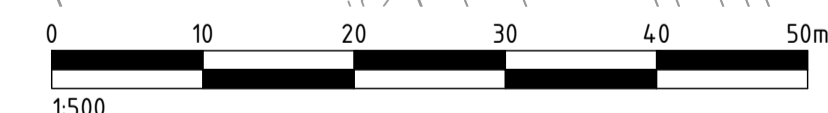

2.0	14-10-2019	Opmerkingen gemeente d.d. 14-10-2019 verwerkt	MM	MH	MH
1.0	08-10-2019	Eerste uitgifte	JBA	MM	MH
Nr.	Datum:	Omschrijving	Getek.	Confr.	Geaut.

unihorn bv
 adviseurs in infrastructuur

Vestiging Scharwoude
 Postbus 58
 1633 ZH Avenhorn
 Scharwoude 9
 1634 EA Scharwoude

Tel. 0229 547850
 Fax. 0229 547851
 Internet www.unihorn.nl
 E-mail info@unihorn.nl

Opdrachtgever : **GEMEENTE HILLEGOM**

Project : **HERINRICHTING VAN NISPENPARK EN HOOFDSTRAAT NOORD TE HILLEGOM**

Onderwerp : **BESTAANDE SITUATIE MARKERINGEN EN BEBODINGEN OVERZICHT**

Projectnummer: 2118264-01	Tekeningnummer: 2D-VRH-50008	Besteknummer: -	Schaal: 1:500	Formaat: A1	Blad: 01	Van: 01	Documenttype: TEKENING	Status: DEFINITIEF
Getekend door: J. BALKE	Gecontroleerd door: M. MULEBOOM	Geautoriseerd door: M. HACK	Eerste uitgifte: 08-10-2019	Documentnummer: 2118264-01-2D-VRH-50008				

U:\2118264-01 Hillegom - uitwerking Van Nispenpark\05 Tekening\A1\2118264-01-2D-VRH-50008.dwg