




PRINCIPE DETAIL
Schaal 150

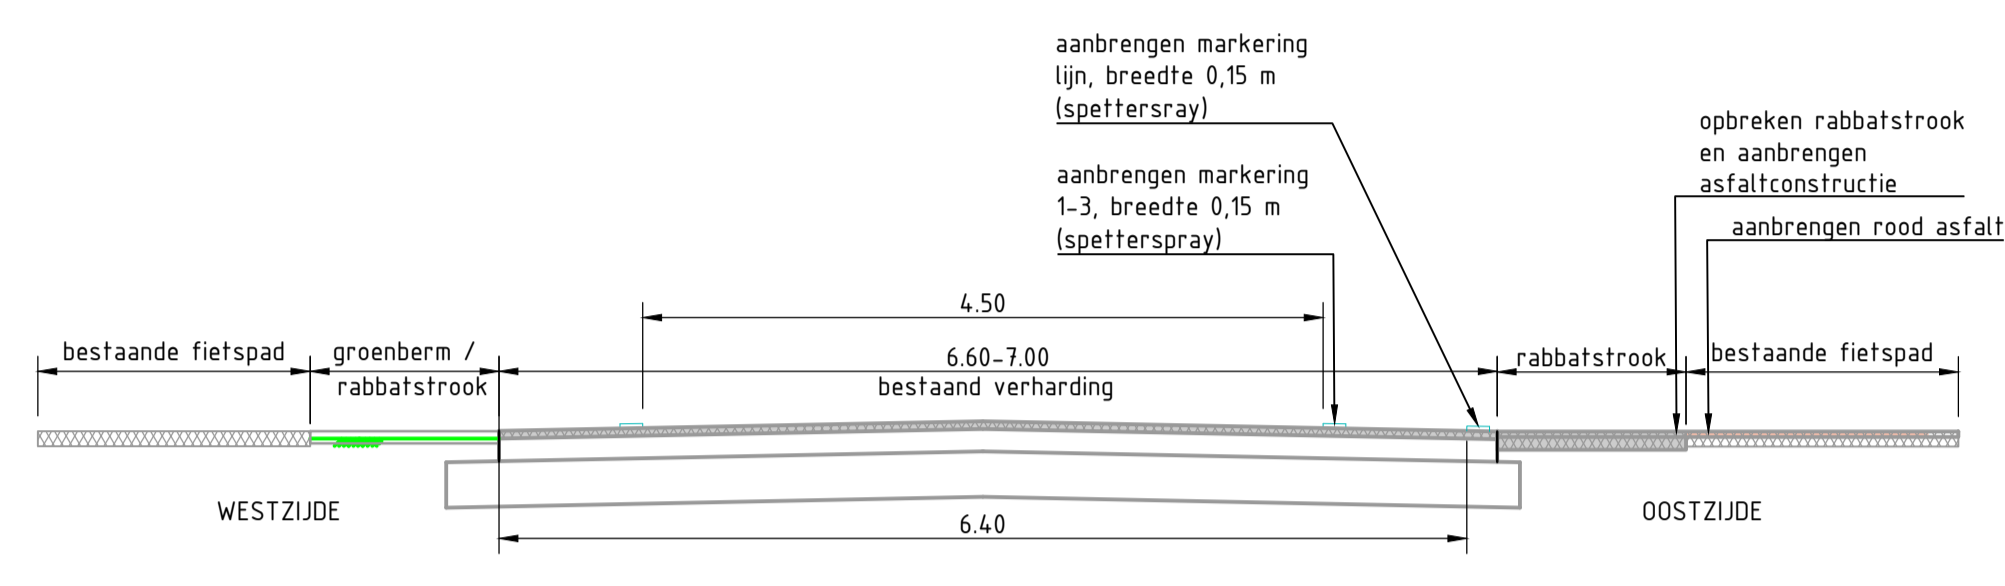

PRINCIPE PROFIEL
Schaal 150

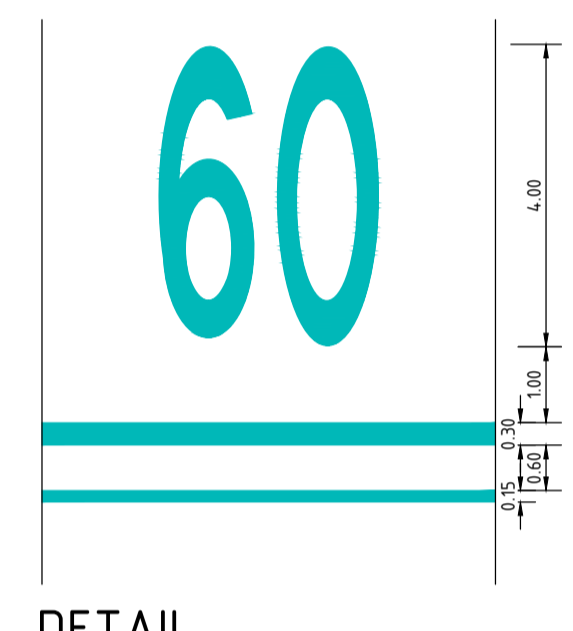

DETAIL ZONEPOORT-MARKERING (zone 60)
Schaal 1:100

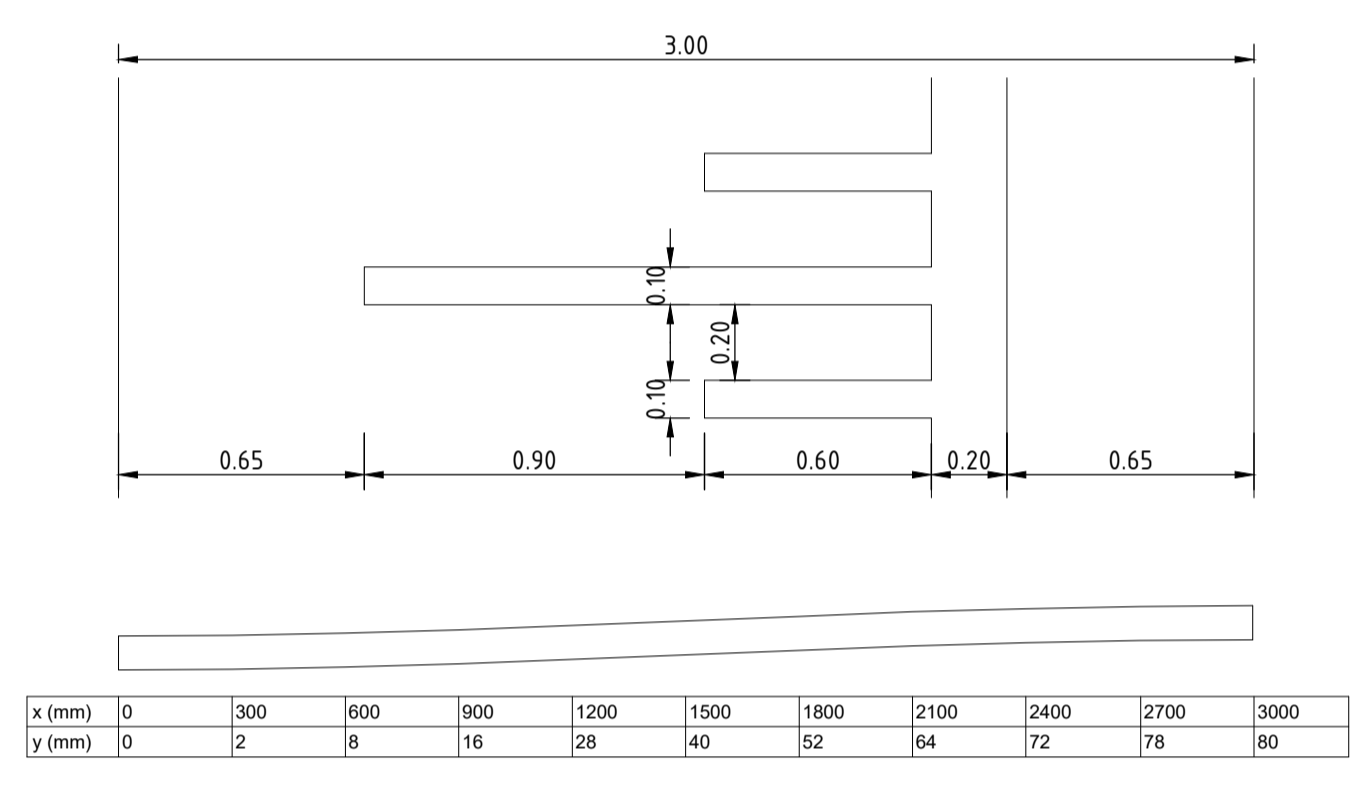

DETAIL DREMPEL (MARKERING)
Schaal 1:20

10-5-2019

CROW Kennisbank

	ideaal	gebruikelijk	minimaal
a rijloper	4,50	3,50	3,50
b kant- of fuutwijdte	0,50	0,50	0,35
d markering	0,10	0,10	0,10
g fietspad, tweezijdig in één richting bereiden	2,50	2,00	1,50 ¹⁾
h tussenborm	0	2,50	1,50
i buitenborm/bestekverke zone	0	1,00	0,50

1) minimum veld of van ontvoering fietswiel
2) geen groenverkleed aan kleed, wel groter dan spetterlijn

Figuur 5.5. Standaarddwarsprofiel erftoegangsweg type 1 met tweezijdig in één richting te berijden fietspaden

Lengtemarkeringen 1-3 en de doorgetrokken dubbele streep dikte 0,15 m uitvoeren in spetterspray markeringmateriaal.
Overige markering uitvoeren in thermoplast

CONCEPT

Opdrachtgever:
Gemeente Heerde

Project:
Omvormen Zwolseweg 60 km/h

Onderwerp:
Nieuwe situatie

Gekend: Z. Cuijter Datum: 25-03-2020
Goedgekeurd: F. Henegouf Datum: 25-03-2020
Schaal: 1:1000 Status: Concept
Formaat: A0 Versie: 05
Projectcode: GH000200 Soort document: TEKENING

buro noord
dag.nl
Bureaunummer: GHD00320-VO-VH-01-C05