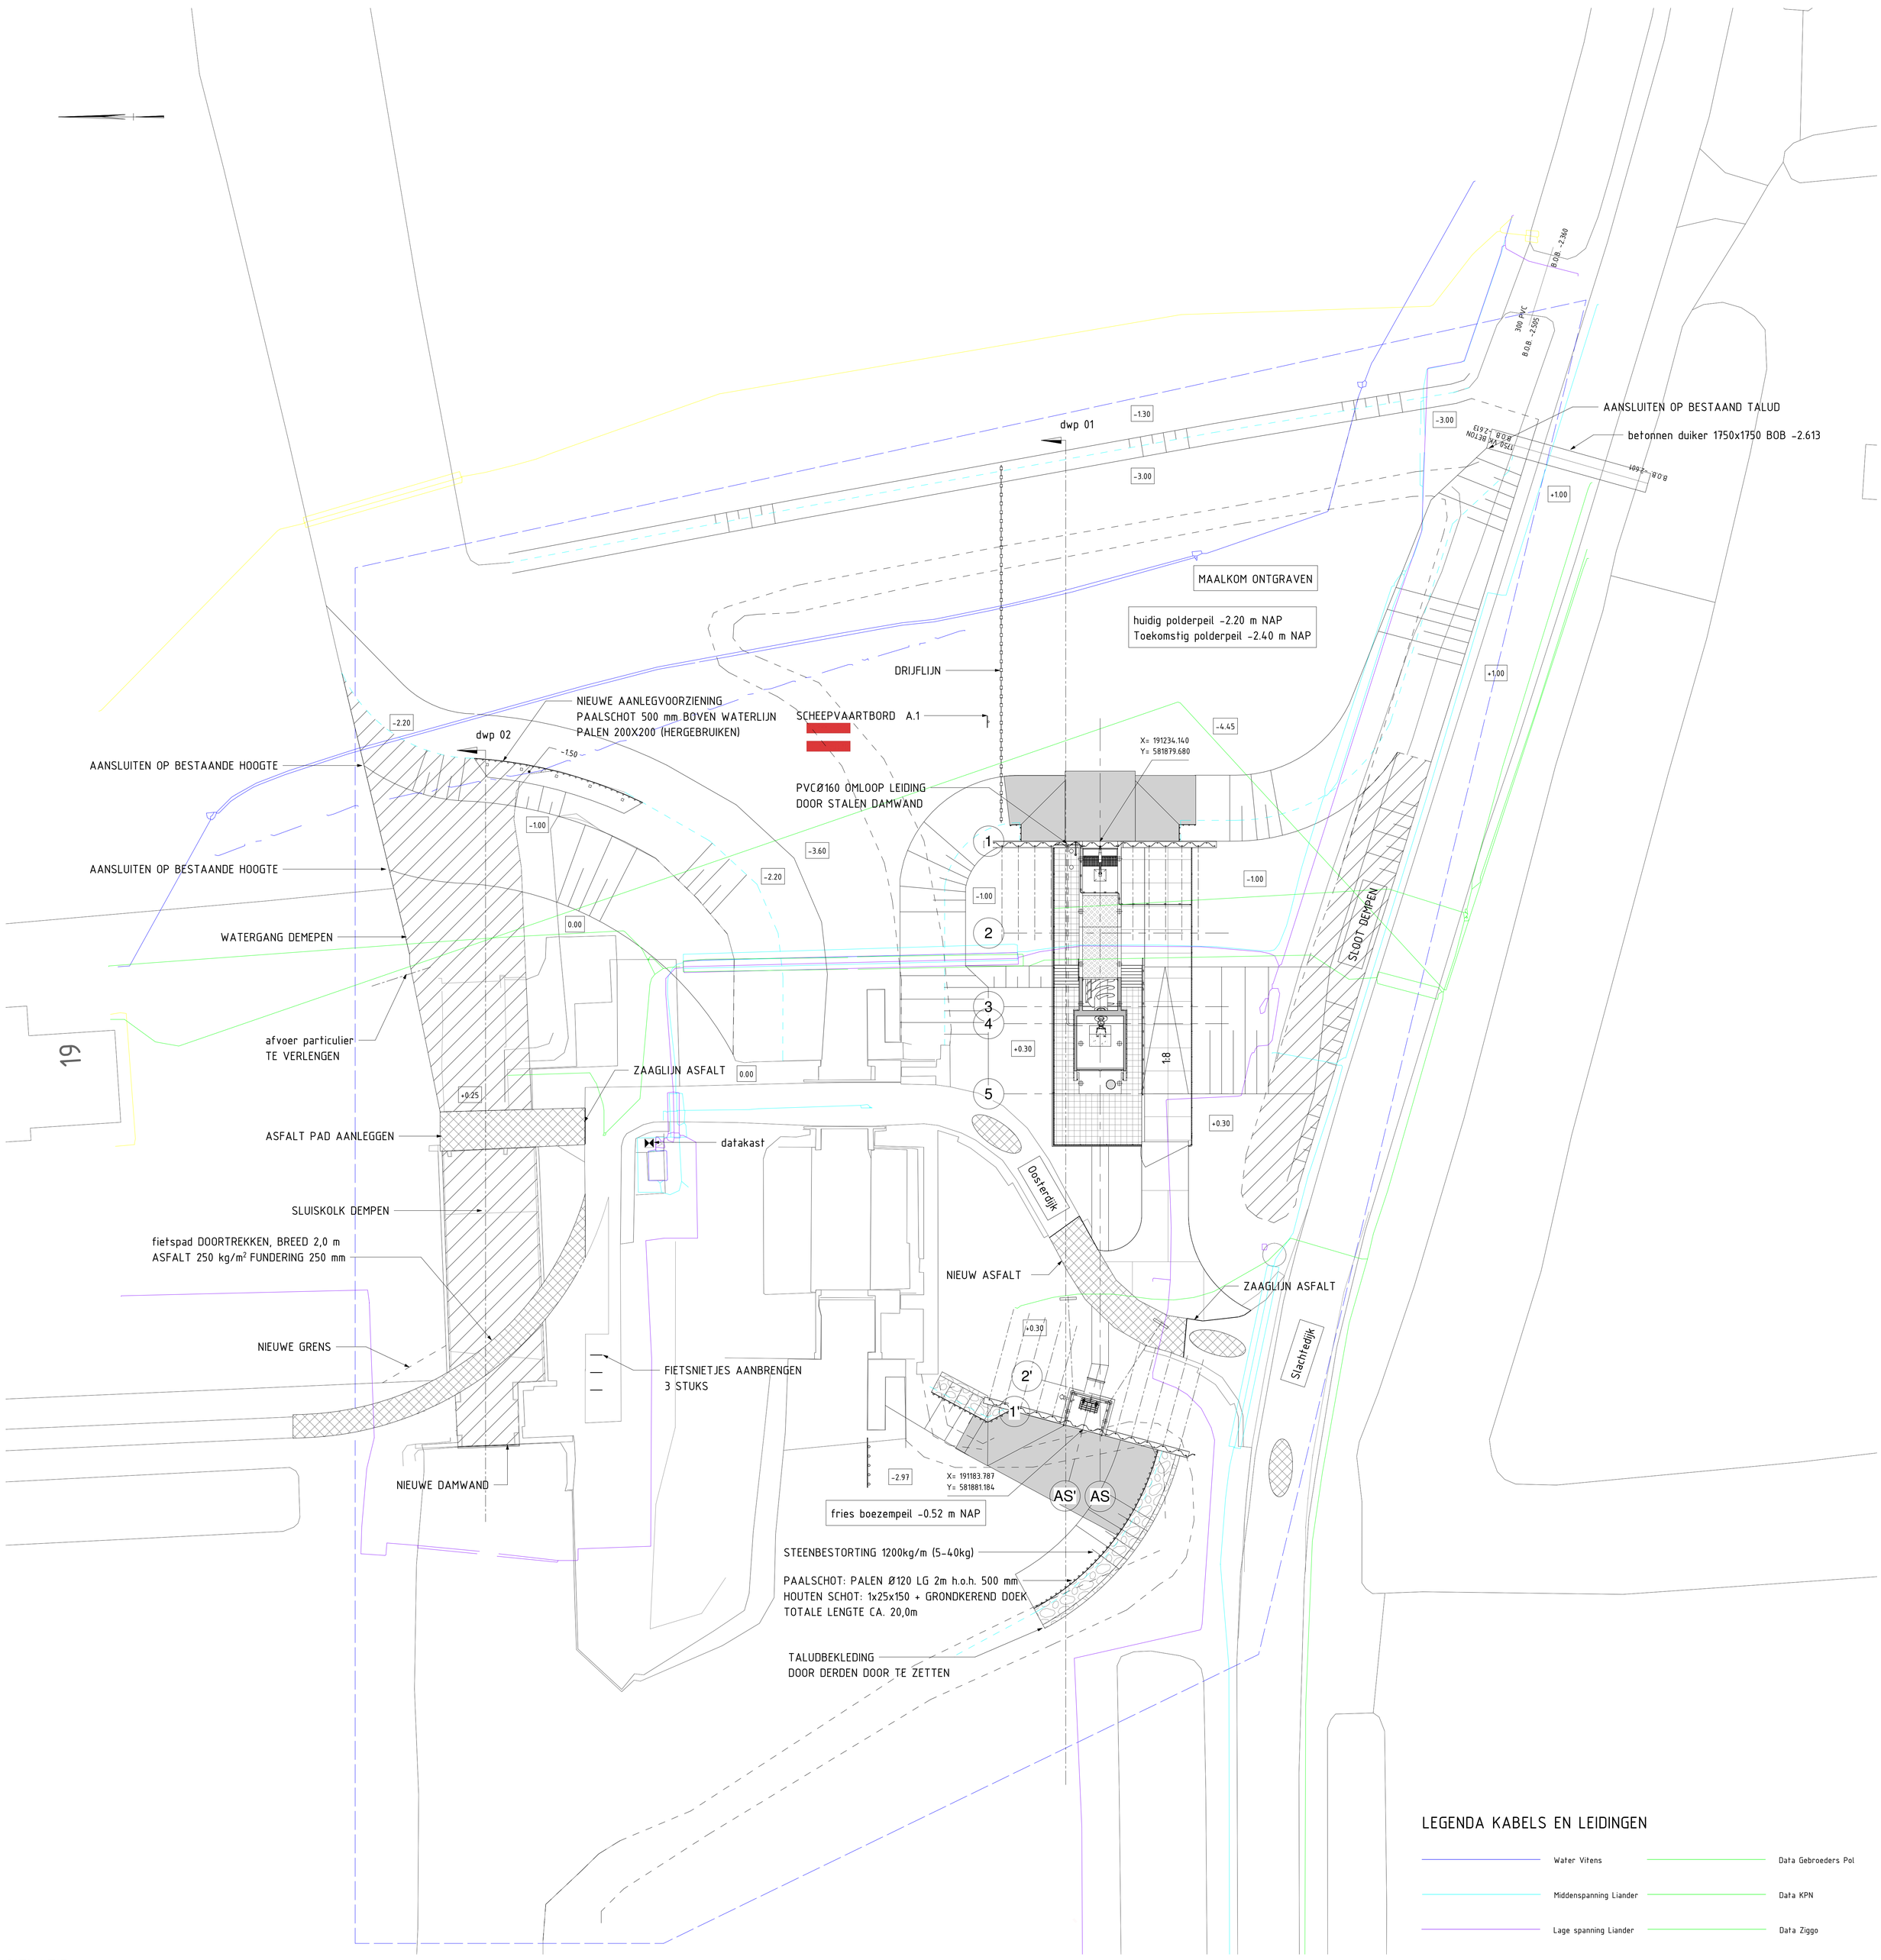

SITUATIE
schaal: 1 : 200

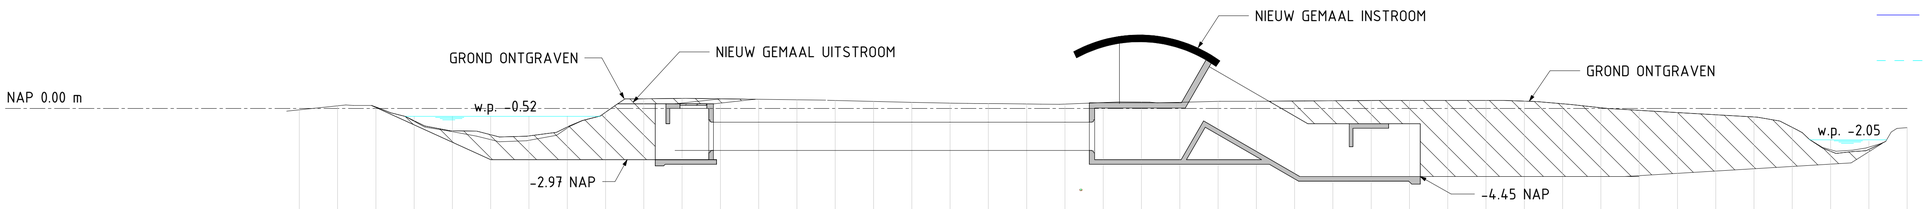

Metering	0.000	2.500	5.000	7.500	10.000	12.500	15.000	17.500	20.000	22.500	25.000	27.500	30.000	35.000	5.000	37.500	40.000	42.500	45.000	47.500	50.000	52.500	55.000	57.500	60.000	62.500	65.000	67.500	70.000	72.500	75.000	77.500	80.000	82.500	85.000	87.500	90.000	92.500	95.000	97.500	100.000	102.500	105.000	107.500	110.00	122.500
Bestaande hoogte				-0.094	0.167	0.090	-0.520	-0.523	-0.519	-0.510	-0.501	-0.252	0.624	0.654	0.626	0.593	0.560	0.521	0.459	0.397	0.348	0.316	0.289	0.282	0.380	0.417	0.398	0.461	0.461	0.483	0.501	0.518	0.523	0.524	0.524	0.475	0.300	0.040	-0.126	-0.270	-0.414	-0.558	-1.239	-2.073	-2.131	-1.260

DWARSPROFIEL 01
schaal: 1 : 200

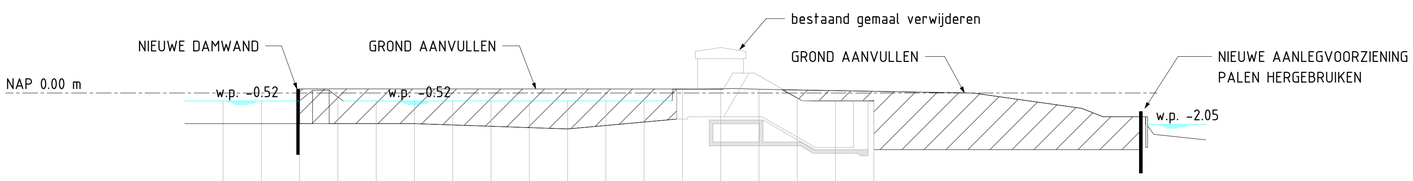

Metering	0.000	2.500	5.000	7.500	10.000	12.500	15.000	17.500	20.000	22.500	25.000	27.500	30.000	32.500	35.000	37.500	40.000	42.500	45.000	47.500	50.000	52.500	55.000	57.500	60.000	62.500	65.000	67.500
Bestaande hoogte		0.497	0.514	0.492	-0.260	-0.492	-0.495	-0.495	-0.521	-0.516	-0.511	-0.512	-0.512	0.257	0.272	0.248	-0.330	-0.510	-0.501									

DWARSPROFIEL 02
schaal: 1 : 200

Legenda
0 50 100
Gewapend beton
Staal
Stortsteen
Werkvloer
Zandcementstabilisatie
Asfalt

Opmerkingen
- maten in millimeters, tenzij anders aangegeven
- hoogtematen in meters t.o.v. N.A.P.
- hoeken in graden. (°)
- coordinaten in mm t.o.v. RD (RD=rijksdriehoekstelsel)
- storfnaden opruwen
- vellingkanten 10x10 aan alle uitwendige in het zicht blijvende hoeken van het betonwerk
- Alle door grond afgedekte betonconstructie hydrofoberen
- Antigraffiticoating aanbrengen op alle in het zicht komende betonnen oppervlakten

REVISIE	
DATUM	PAR.
20/01/20	

GEMAAL RIJPERKERK (CAPACITEIT: 140,0 m3 /min.)
OVERZICHT GEMAAL INCL. KABELS EN LEIDINGEN

WETTERSKIP FRYSLÂN

GET:	GECAL:	GEC:	AFD.HFD:	GEW 1:	GEW 2:	GEW 3:	STATUS: Voorlopig
J.W		J.V	A.N				FORM: A0
20/01/20		20/01/20	20/01/20				SCHAAL: Zie tek
OBJECT: KGM0000265			DICIPL:				BESTEK: OW 25803-1
TEK. No. 3.4.120-112							BLAD: 2 IN 7 BLADEN