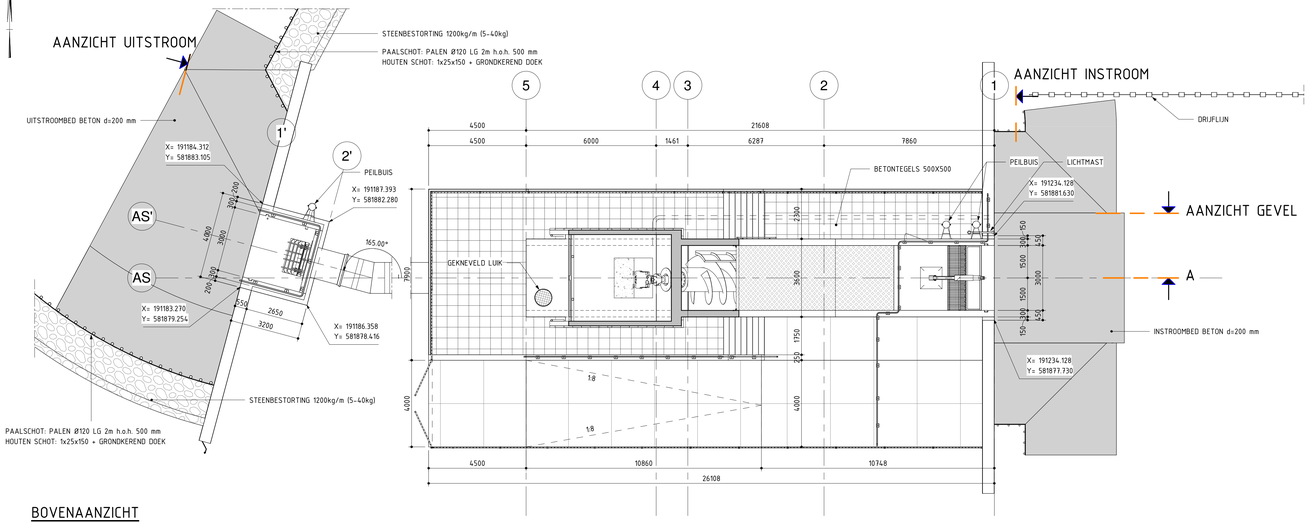

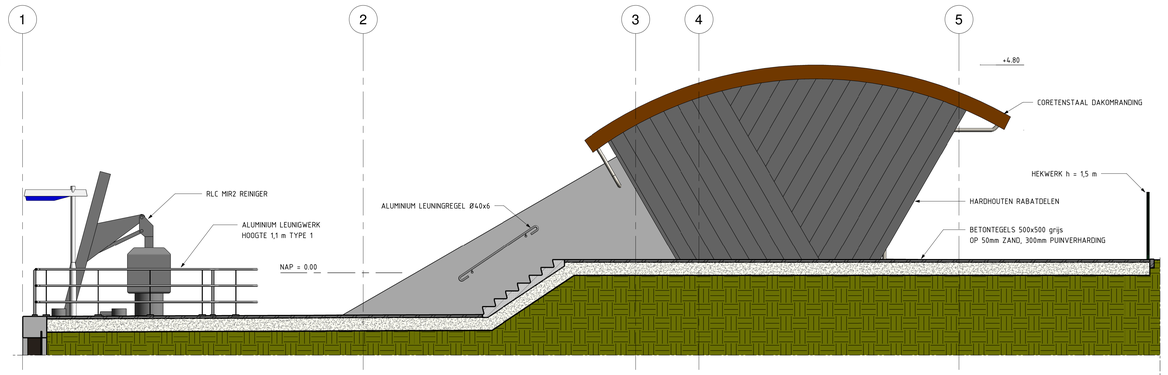

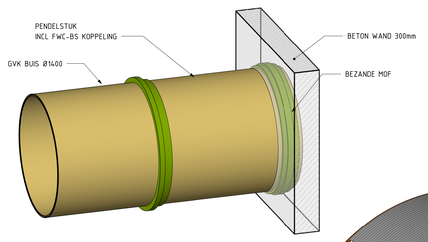

BOVENAANZICHT
schaal: 1 : 100

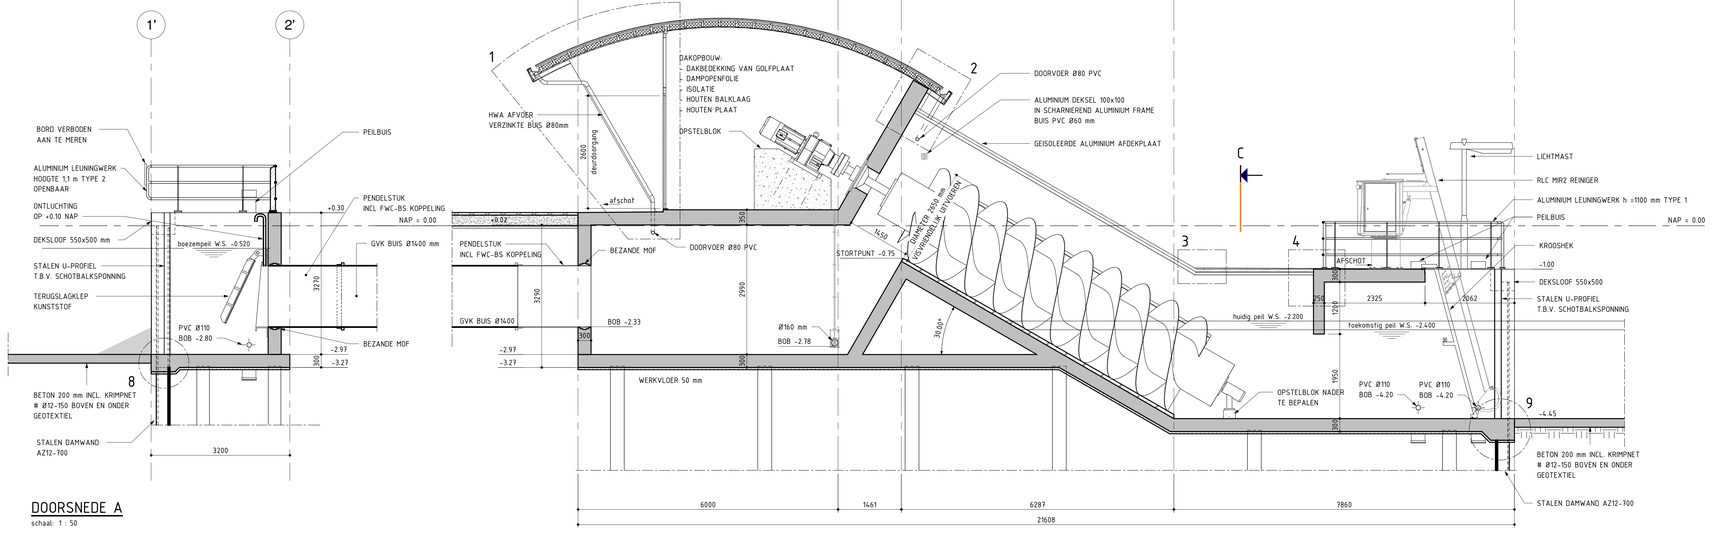

AANZICHT GEVEL
schaal: 1 : 50

3D DETAIL GVK BUIS

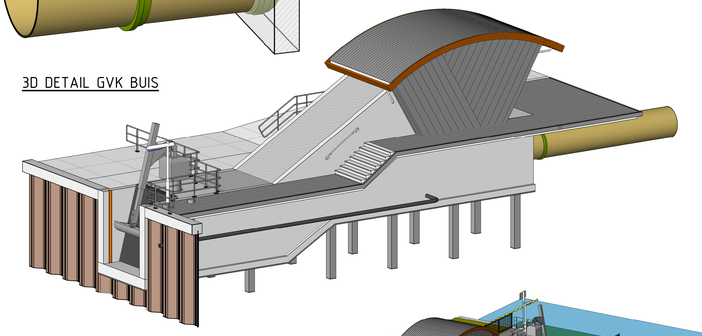

OVERZICHT GEMAAL

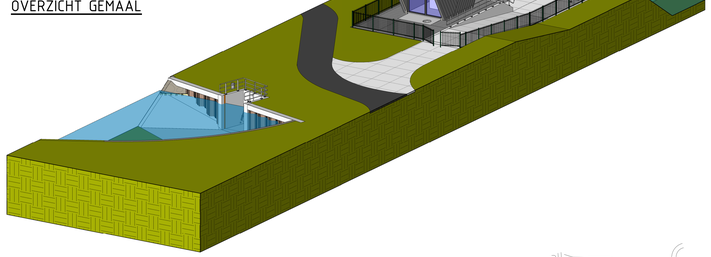

3D IMPRESSIE

DOORSNEDE A
schaal: 1 : 50

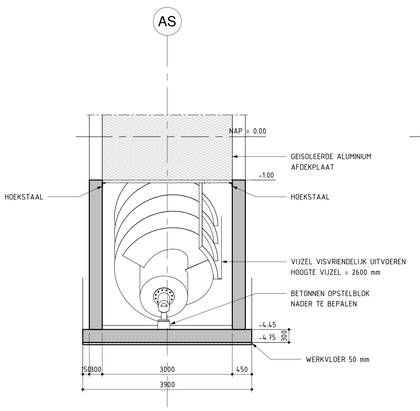

DOORSNEDE C
schaal: 1 : 50

AANZICHT INSTROOM
schaal: 1 : 50

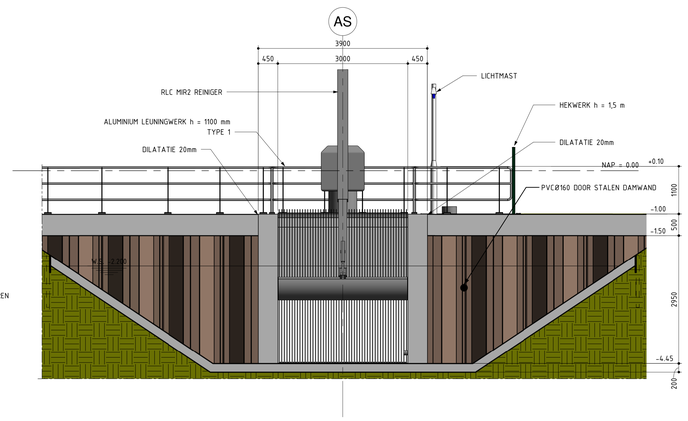

AANZICHT UITSTROOM
schaal: 1 : 50

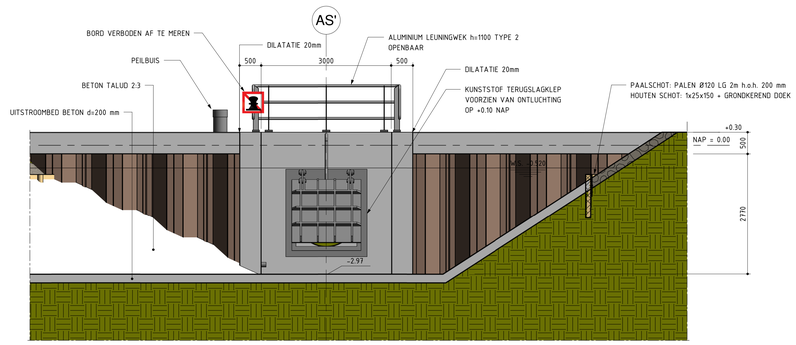

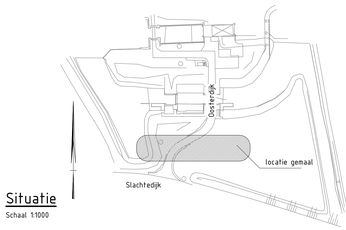

Situatie
Schaal 1:1000

Legenda

Gewapend beton · Staal · Stortsteen · Werkvloer · Zandcementstabilisatie · Asfalt

Opmerkingen

- maten in millimeters, tenzij anders aangegeven
- hoogtematen in meters t.o.v. N.A.P.
- hoeken in graden (°)
- coördinaten in mm t.o.v. RD (Rijksdriehoeksstelsel)
- x stortnaden opruwen
- vellingkanten 10x10 aan alle uitwendige in het zicht blijvende hoeken van het betonwerk
- Alle door grond afgedekte betonconstructie hydrofoberen
- Antigraffiticoating aanbrengen op alle in het zicht komende betonnen oppervlakten

REVISIE	
DATUM	PAR.
20/01/20	

GEMAAL RIJPERKERK (CAPACITEIT: 140,0 m3 /min.)

BOVENAANZICHT EN DOORSNEDEN

WETTERSKIP FRYSLÂN

GET:	GECAL:	GEC:	AFD./HFD:	GEW II:	GEW 2I:	GEW 3I:	STATUS: Voorlopig
J.W.		J.V.	A.N.				FORM: A0
20/01/20		20/01/20	20/01/20				SCHAAL: Zie tek.
OBJECT: KGM0000265			DICIPL:				BESTEK: (Tw 25803-1
TEK. No. 3 4 120-114							BLAD: 4 IN 7 BLADEN