


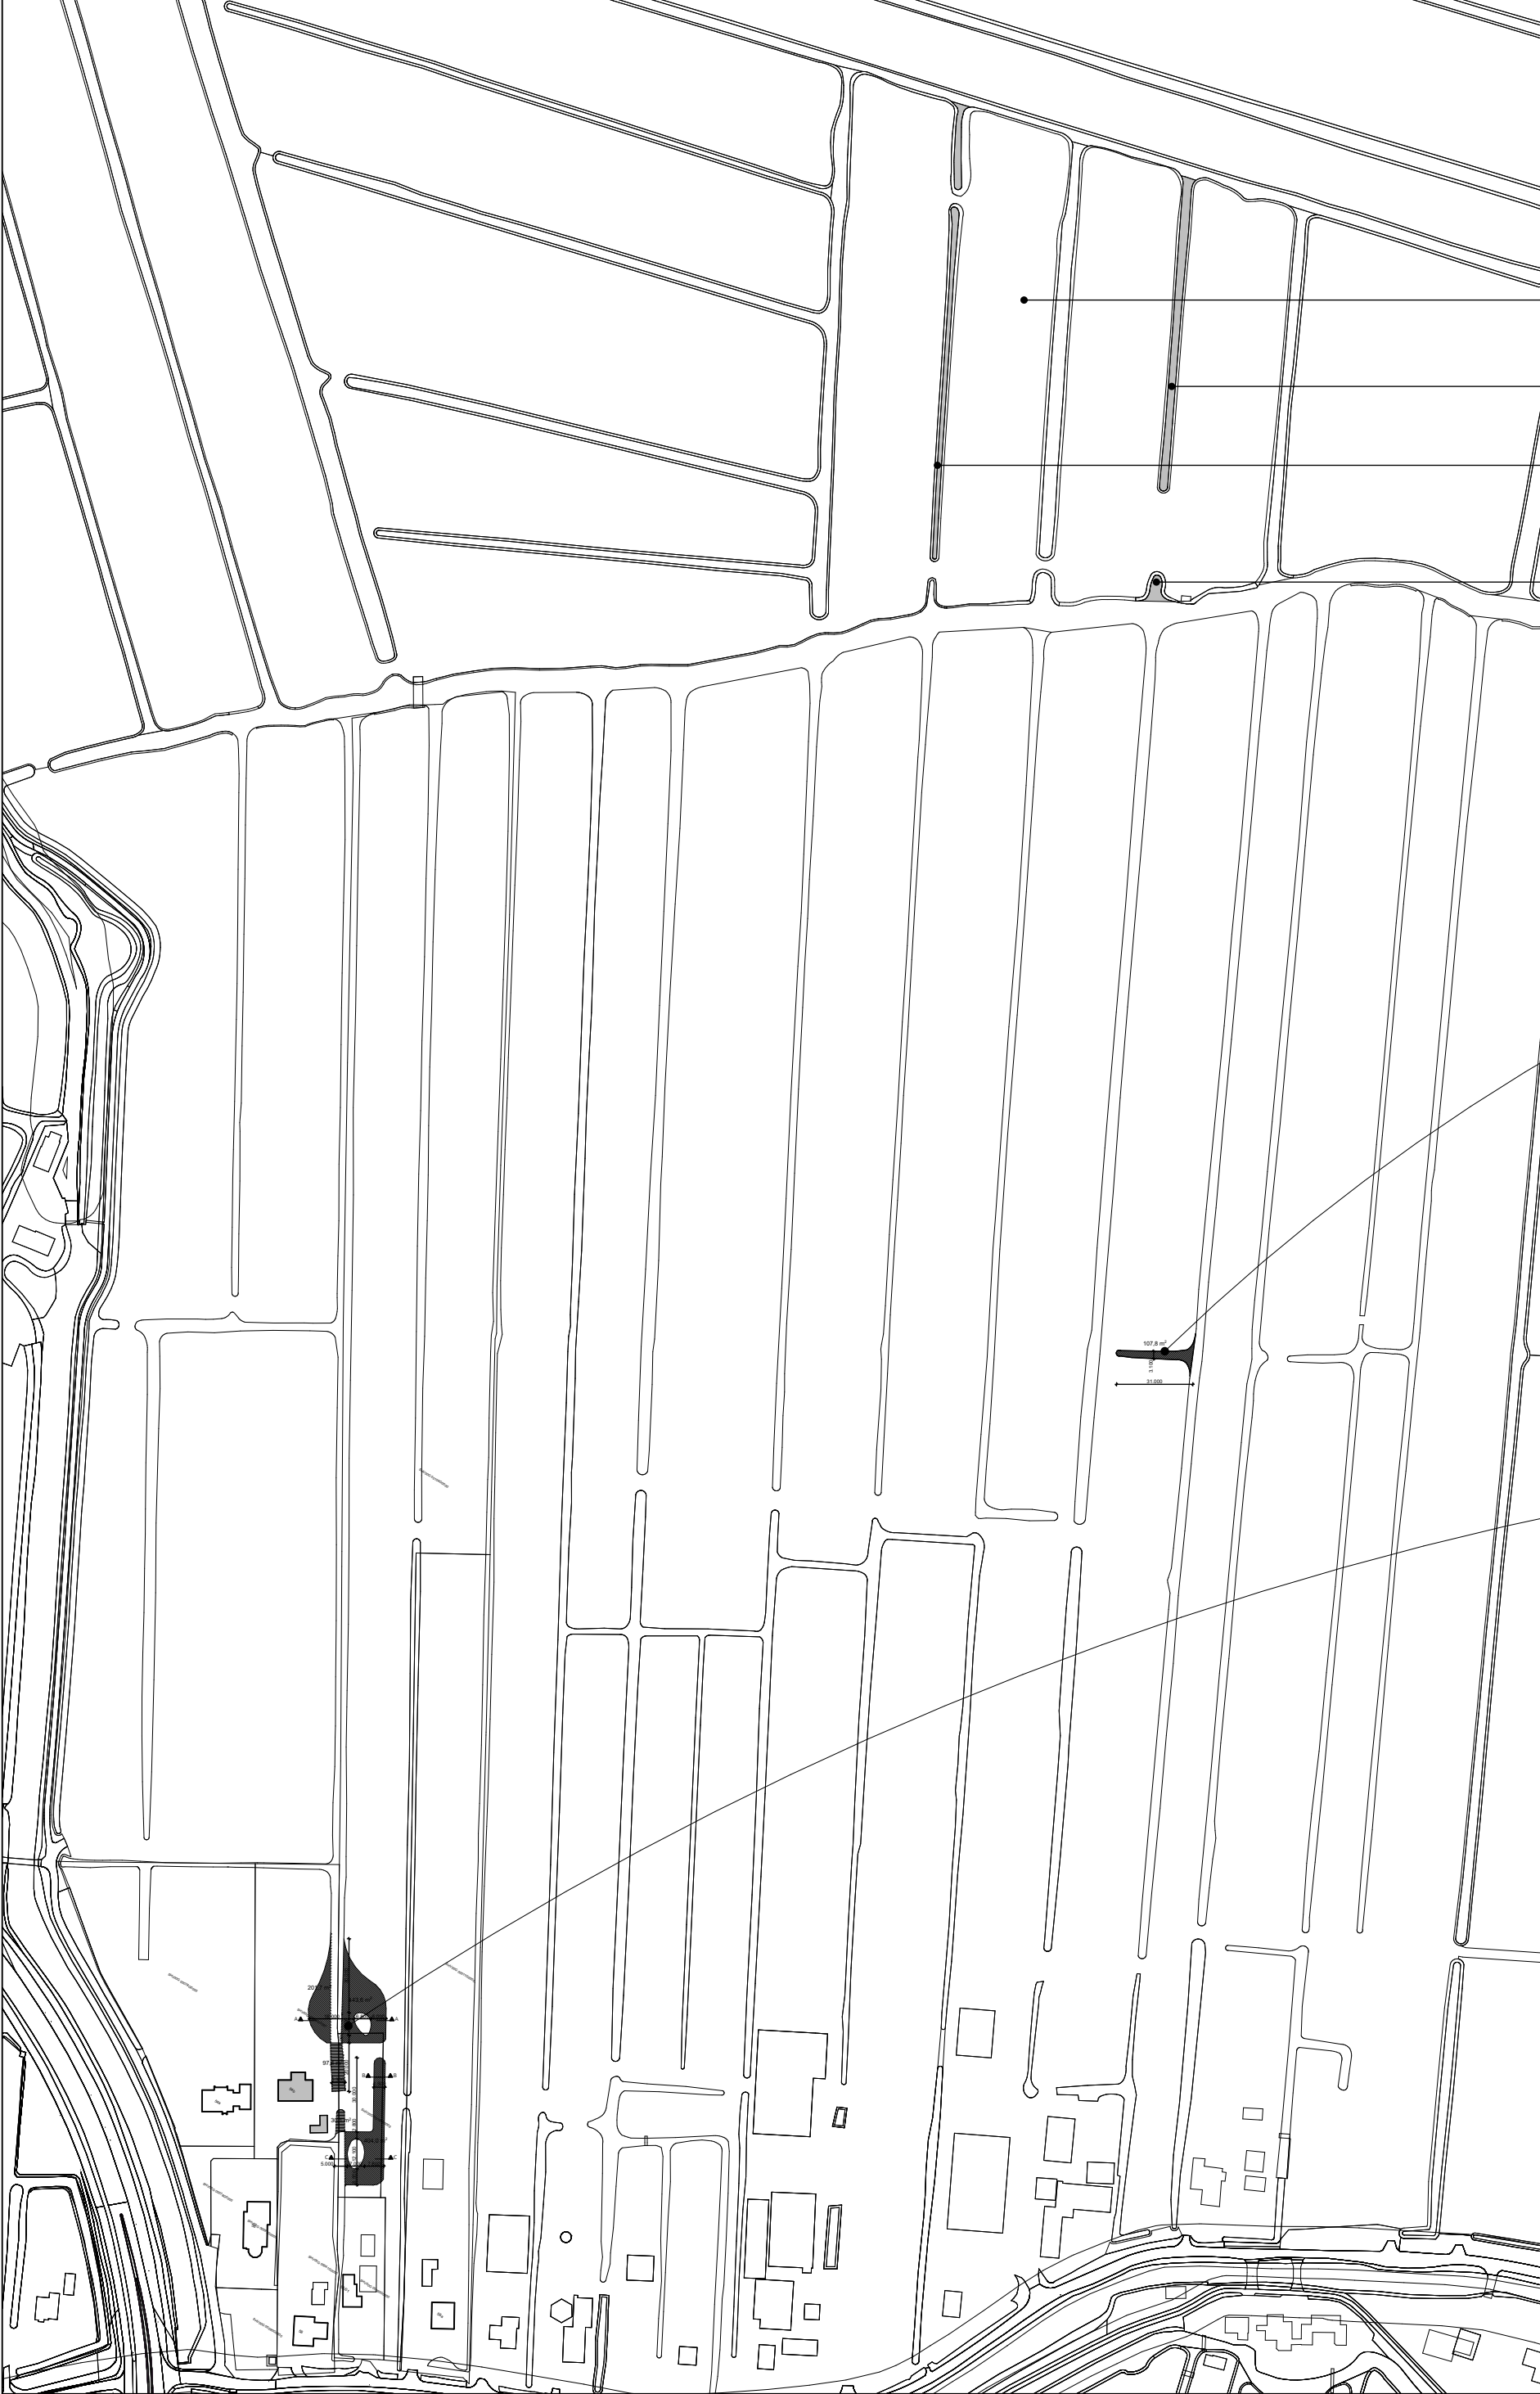


Onderwater drainage als volgt aanbrengen:

- Bovenkant van de drains moet minimaal 15 cm onder het winterpeil (NAP minus 1,87) liggen.
Bovenkant drains dus op NAP minus 2,03 of lager. Drains tussen 50 en 80 cm onder maaiveld.
Er mag geen pomp aan de drains komen, de drains moeten dus onder vrij verval lozen (en eventueel aanvoeren in droge tijden).
De watergang waarop de drains uitkomen mogen niet worden onderbemalen. Verder nog de volgende punten:
- a. De hart op hart afstand van de drains is minimaal 4 meter en maximaal 8 meter.
 - b. De drains moeten horizontaal worden gelegd.
 - c. De drainlengte is niet meer dan 300 meter
 - d. De draindiameter is minimaal 6 cm.


Reeds gedempte sloot ca. 404 m2

Reeds gedempte sloot ca. 360 m2

Reeds gedempte sloot ca. 50 m2

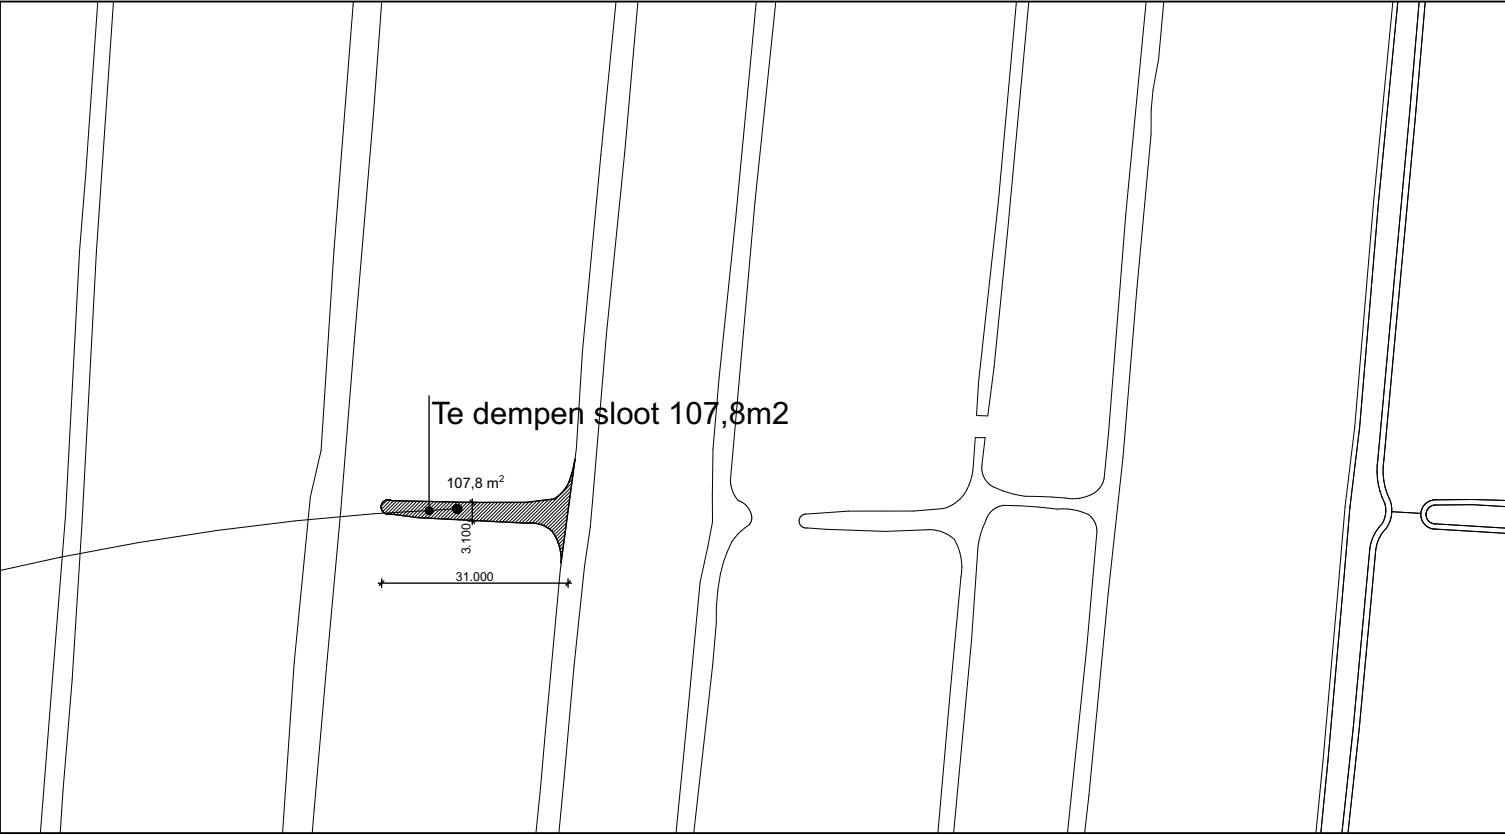


1:1250

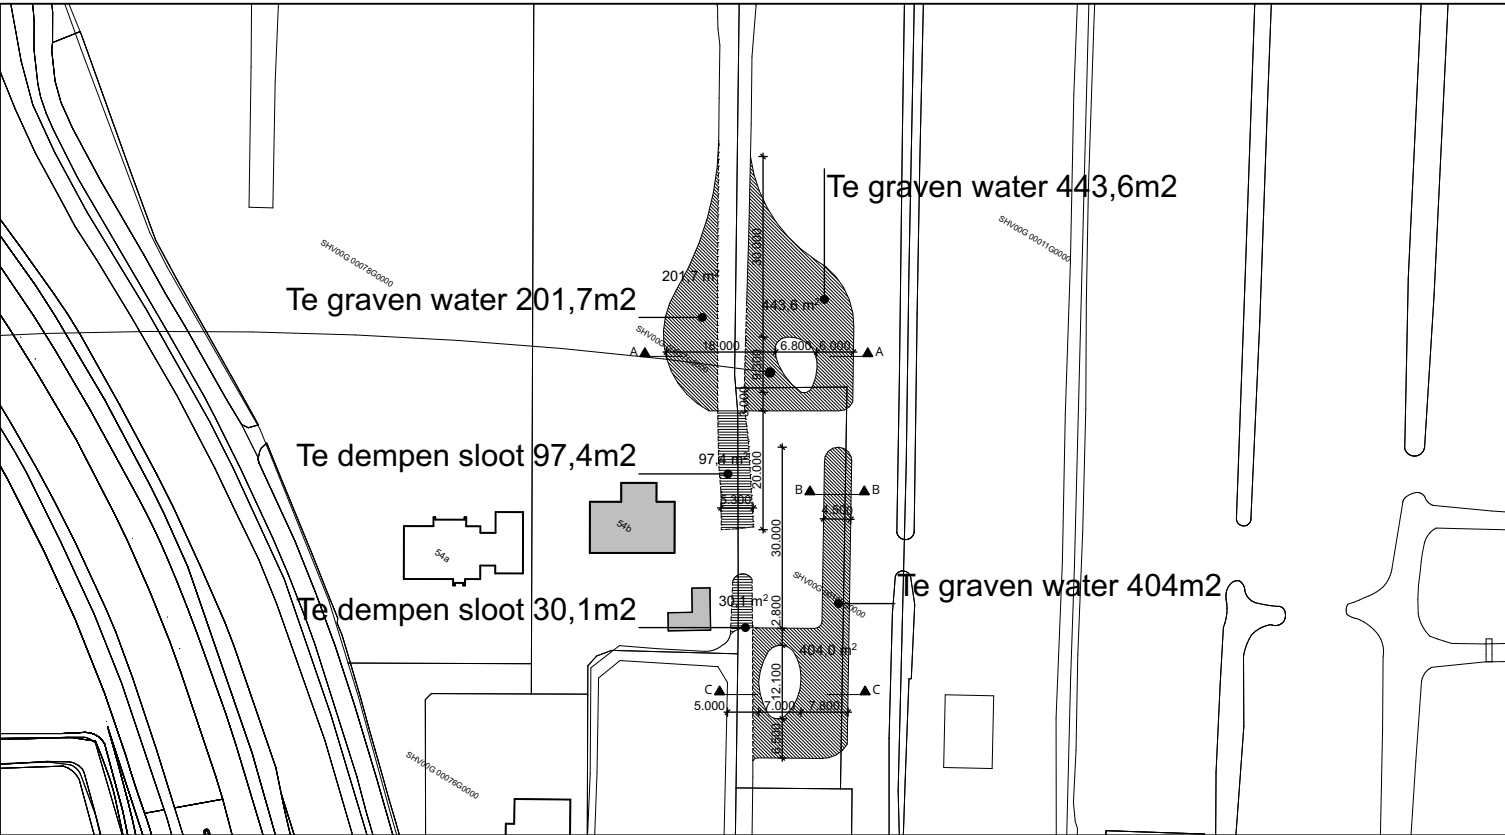

1:1250

SITUATIE | 1:2000

Lopikerweg 54B
2871 AW Schoonhoven
Kadastrale gemeente: schoonhoven
Sectie: G, nummer: 0077

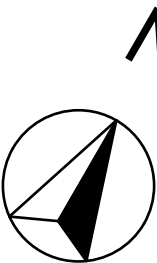

Projectnummer	3062	Tekening	SI-01
Project	Graven en dempen sloten Lopikerweg 54b Schoonhoven	Omschrijving	SITUATIETEKENING
Opdrachtgever	M. Niestadt Lopikerweg 54b 2871 AW Schoonhoven	Schaal	1:2000 / 1250
		Datum	15-08-2019 GvN
		Gewijzigd (A)	18-11-2019 GvN
		(B)	22-11-2019 GvN
		(C)	04-12-2019 GvN
		(D)	12-12-2019 GvN
		(E)	
		(F)	
		(G)	
		(H)	

