



DOORSNEDE A-A

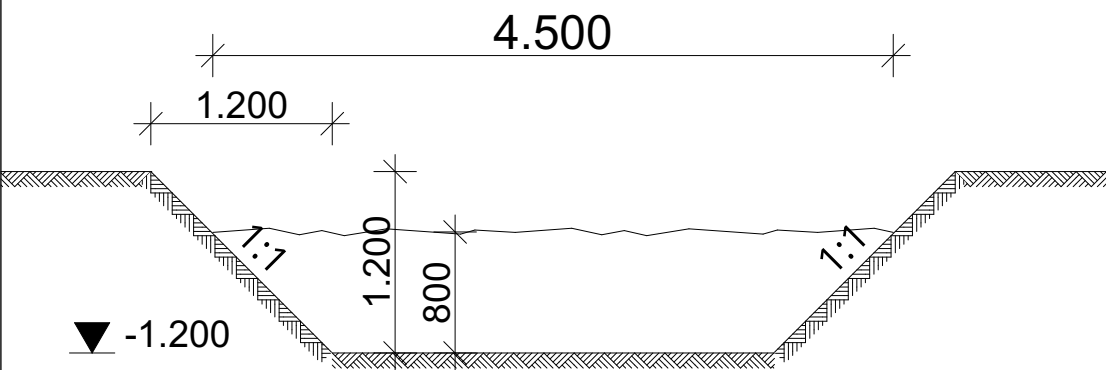

DOORSNEDE B-B

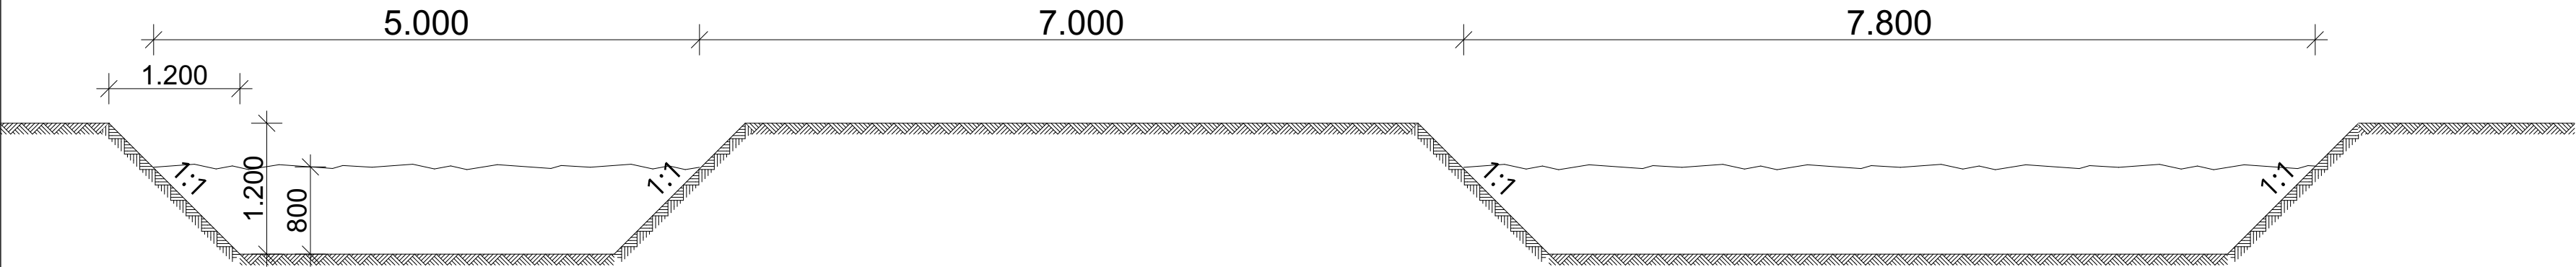

DOORSNEDE C-C

Projectnummer	3062	Tekening	DRS-01
Project	Graven en dempen sloten Lopikerweg 54b Schoonhoven	Omschrijving	DOORSNEDES
Opdrachtgever	M. Niestadt Lopikerweg 54b 2871 AW Schoonhoven	Schaal	1:50
		Datum	12-12-2019 GvN
		Gewijzigd	(A)
			(B)
			(C)
			(D)
			(E)
			(F)
			(G)
			(H)

