


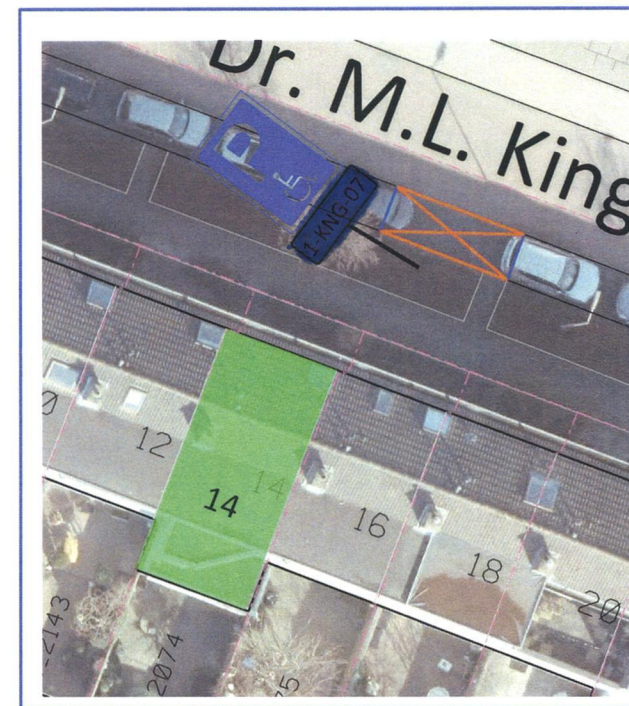

Situatie



DETAIL

TOELICHTING



Te reserveren invalide parkeervak (afm. conform CROW)



Aan te brengen verkeerspaal met E6 bord; kenteken 1-KNG-07

Kadastrale grenzen



Bord en onderbord

project:

Gehandicapten parkeerplaats
Dr. M.L. Kingstraat 14

gew. d.d.

par.



onderdeel:

Situatietekening + detail
GPP

get:

MF

d.d.

23-04-2020

schaal:

1:500

formaat:

A4

archief nr:

wwg-ve

blad nr:

180030

Gemeente Landsmeer
Afdeling: Fysiek, Beleid en Projecten

Raadhuisstraat 1 1121 XC LANDSMEER tel: 020 4877111 fax: 020 4826091

