
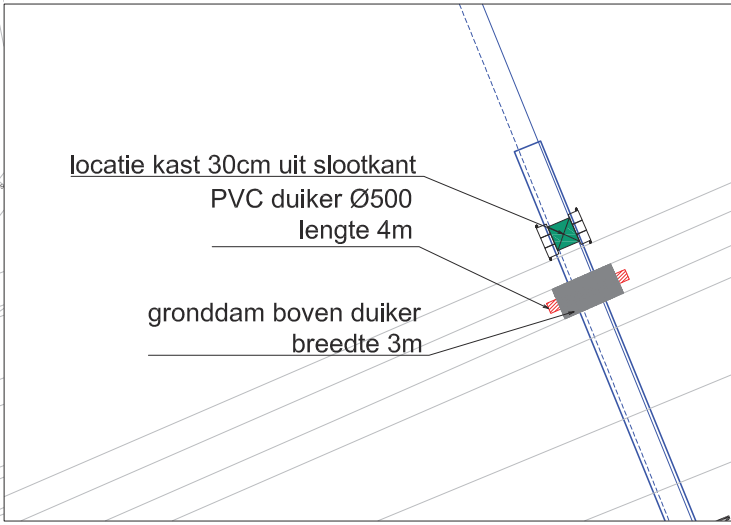


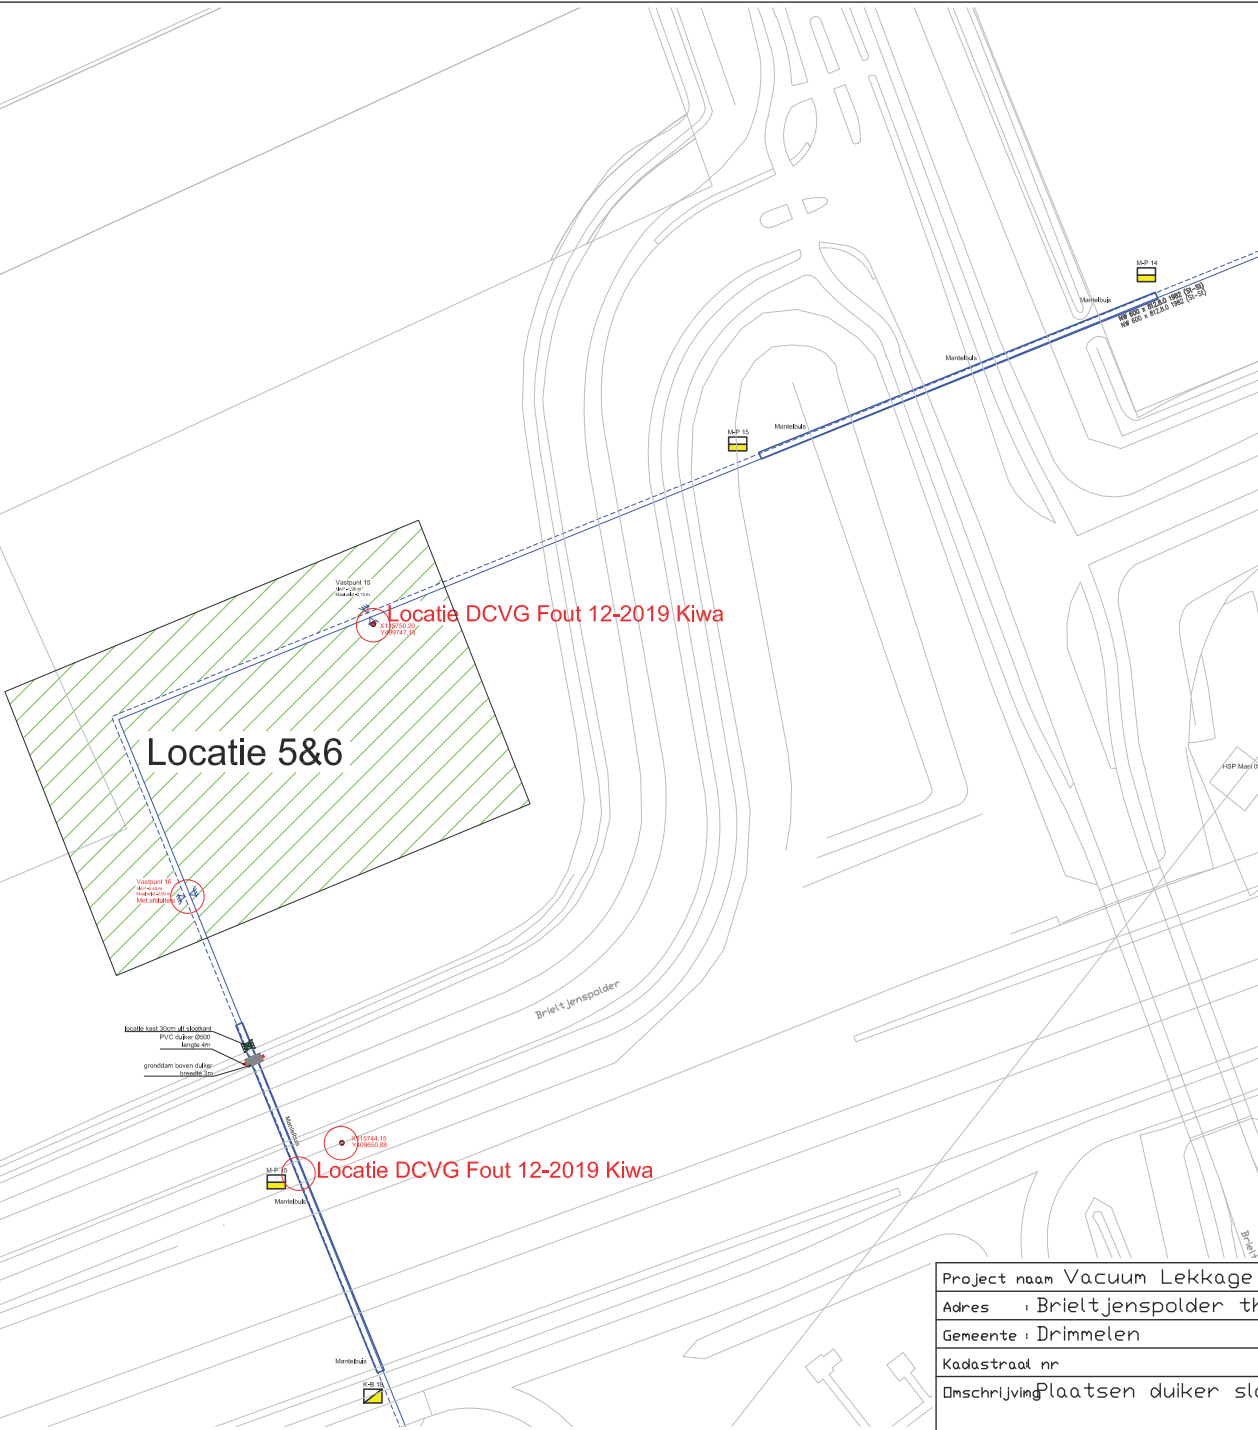

Detail duiker Brieltjenspolder
Schaal 1:250

Locatieoverzicht duiker Brieltjenspolder
Schaal 1:1000

Project naam Vacuum Lekkage staal in staal																											
Adres : Brieltjenspolder thv nr. 24																											
Gemeente : Drimmelen																											
Kadastraal nr						Formaat A3																					
Omschrijving Plaatsen duiker sloot Brieltjenspolder						Schaal : zie tek.																					
						Status : vergunning																					
						Project nr 802003																					
						Tekening nr:																					
						20-283245-C																					
<table><tr><td>Versie:</td><td>A</td><td></td><td></td><td></td><td></td><td></td></tr><tr><td>Tekenaar:</td><td>BAM</td><td></td><td></td><td></td><td></td><td></td></tr><tr><td>Datum:</td><td>08-04-2020</td><td></td><td></td><td></td><td></td><td></td></tr></table>							Versie:	A						Tekenaar:	BAM						Datum:	08-04-2020					
Versie:	A																										
Tekenaar:	BAM																										
Datum:	08-04-2020																										