


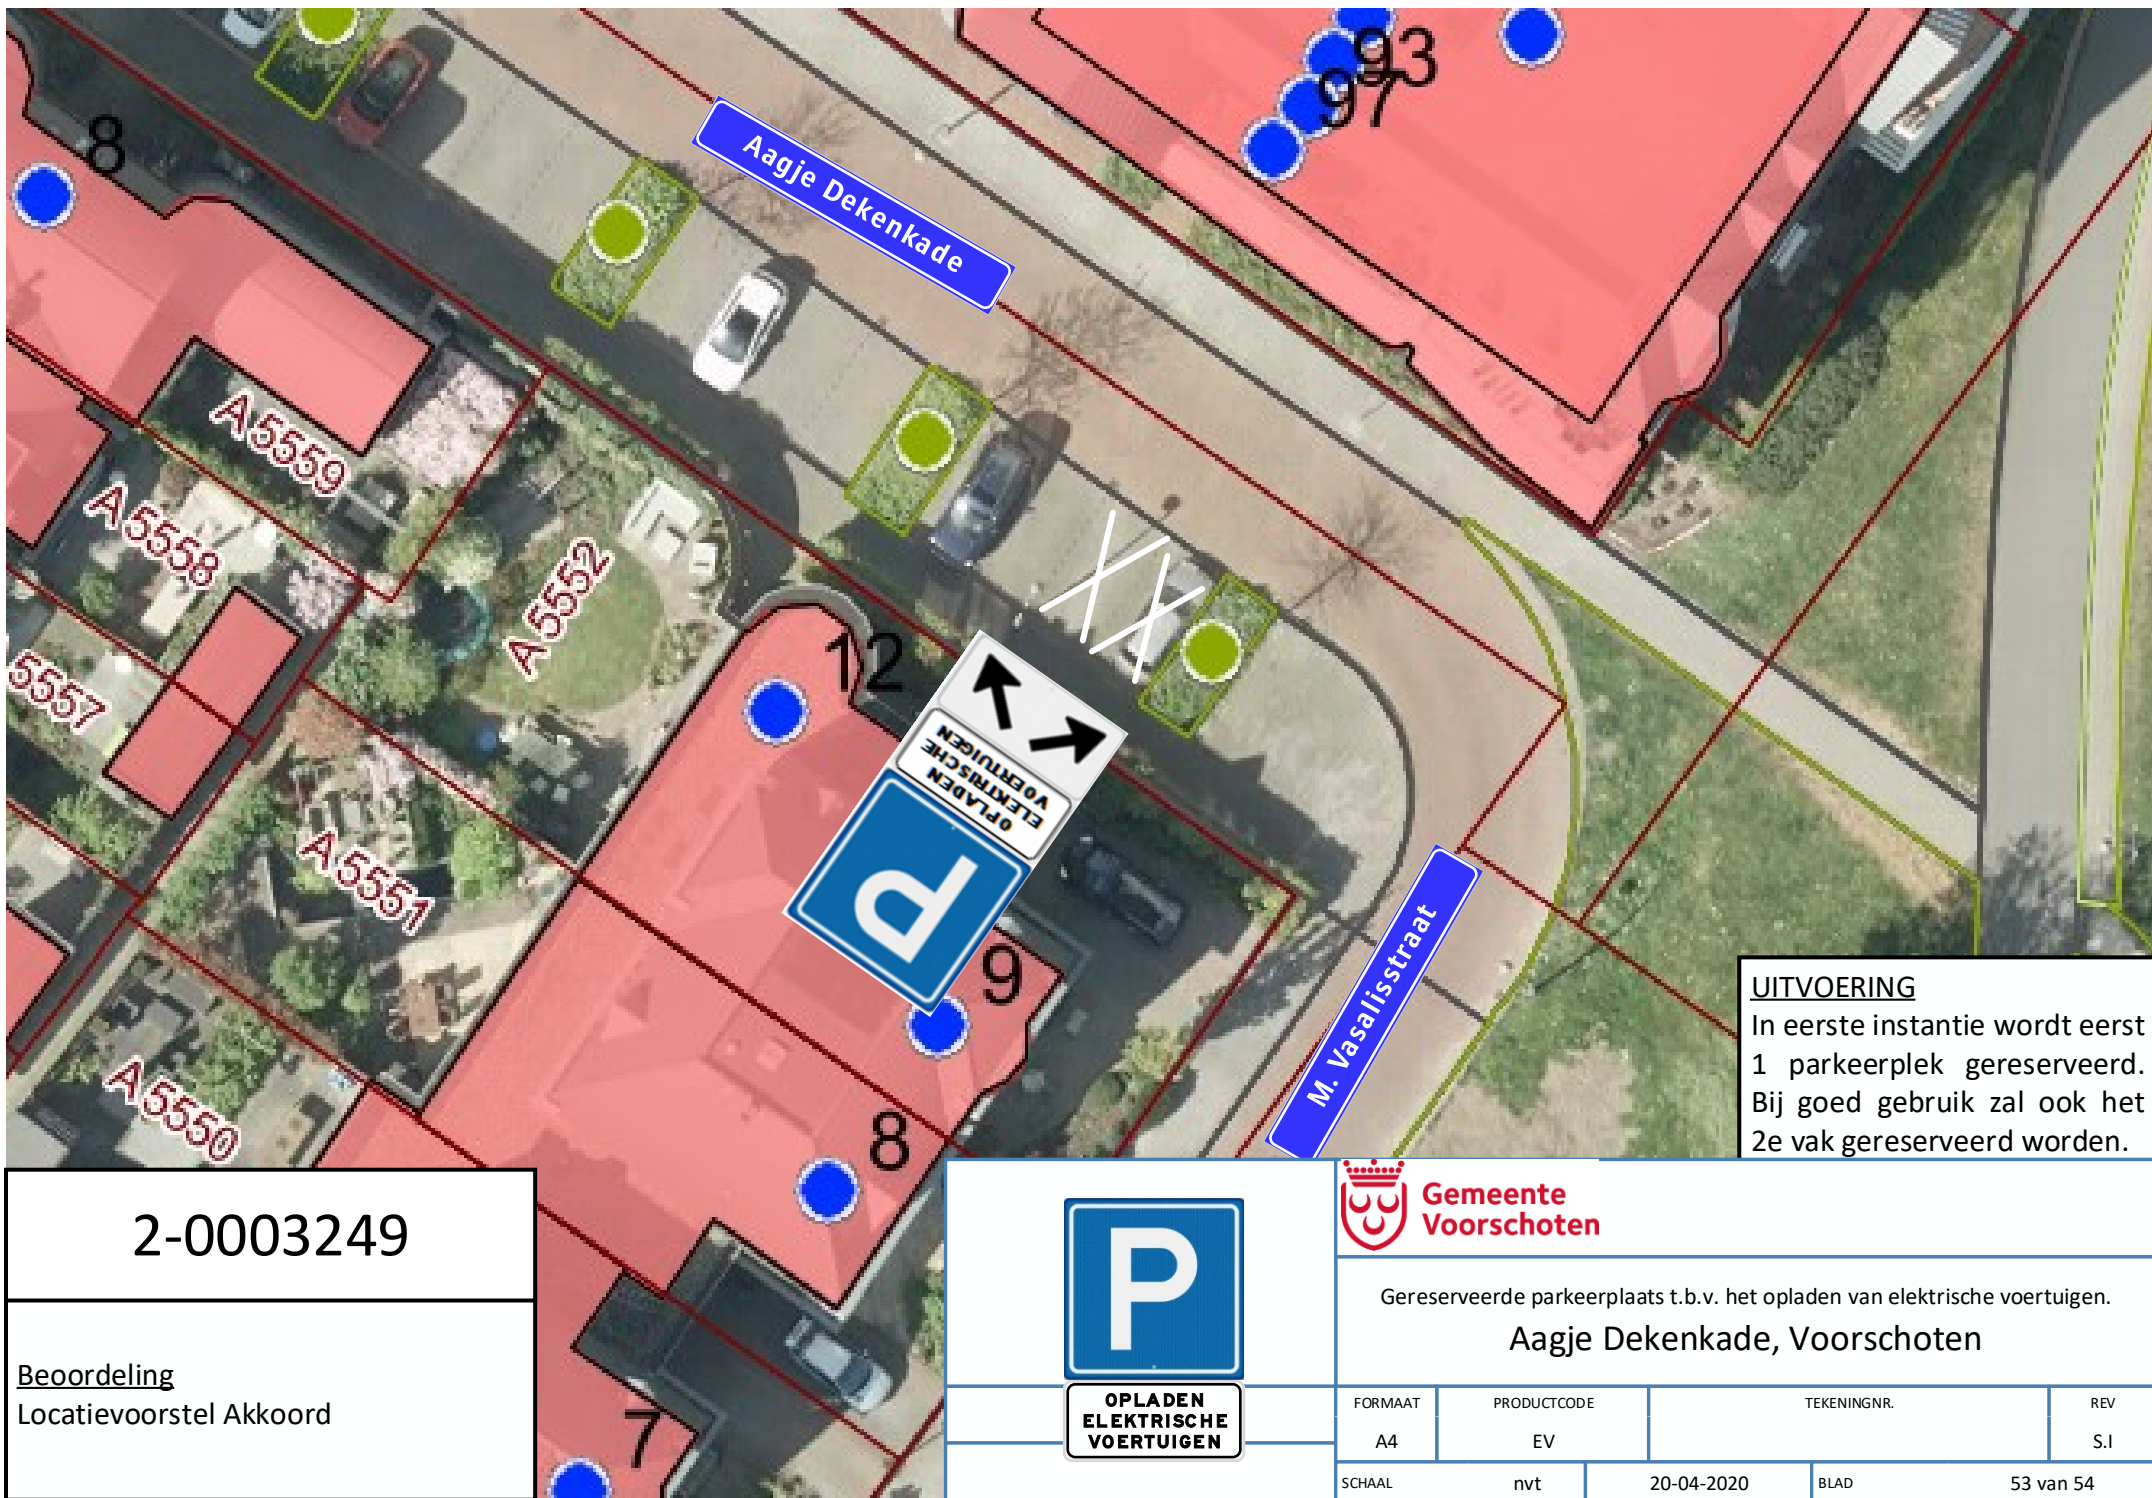

UITVOERING

In eerste instantie wordt eerst 1 parkeerplek gereserveerd. Bij goed gebruik zal ook het 2e vak gereserveerd worden.

2-0003249

Beoordeling
Locatievoorstel Akkoord



OPLADEN
ELEKTRISCHE
VOERTUIGEN



Gemeente
Voorschoten

Gereserveerde parkeerplaats t.b.v. het opladen van elektrische voertuigen.

Aagje Dekenkade, Voorschoten

FORMAAT	PRODUCTCODE	TEKENINGNR.	REV
A4	EV		S.I
SCHAAL	nvt	20-04-2020	BLAD
			53 van 54