
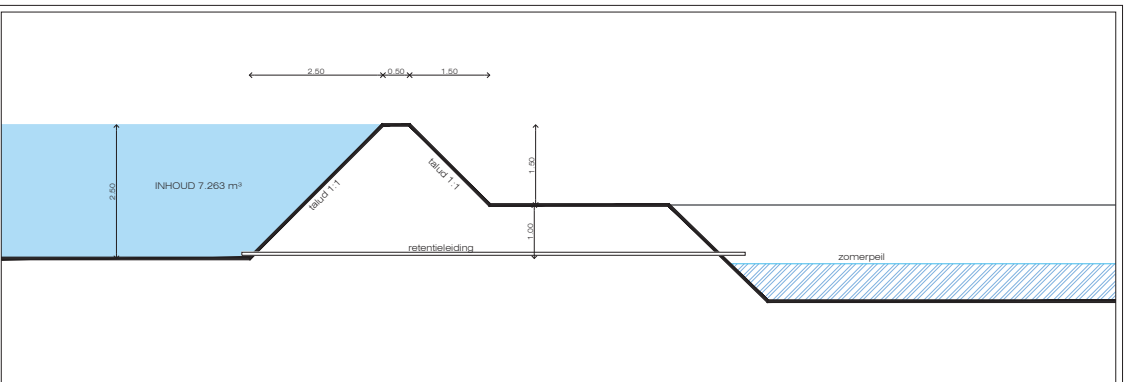


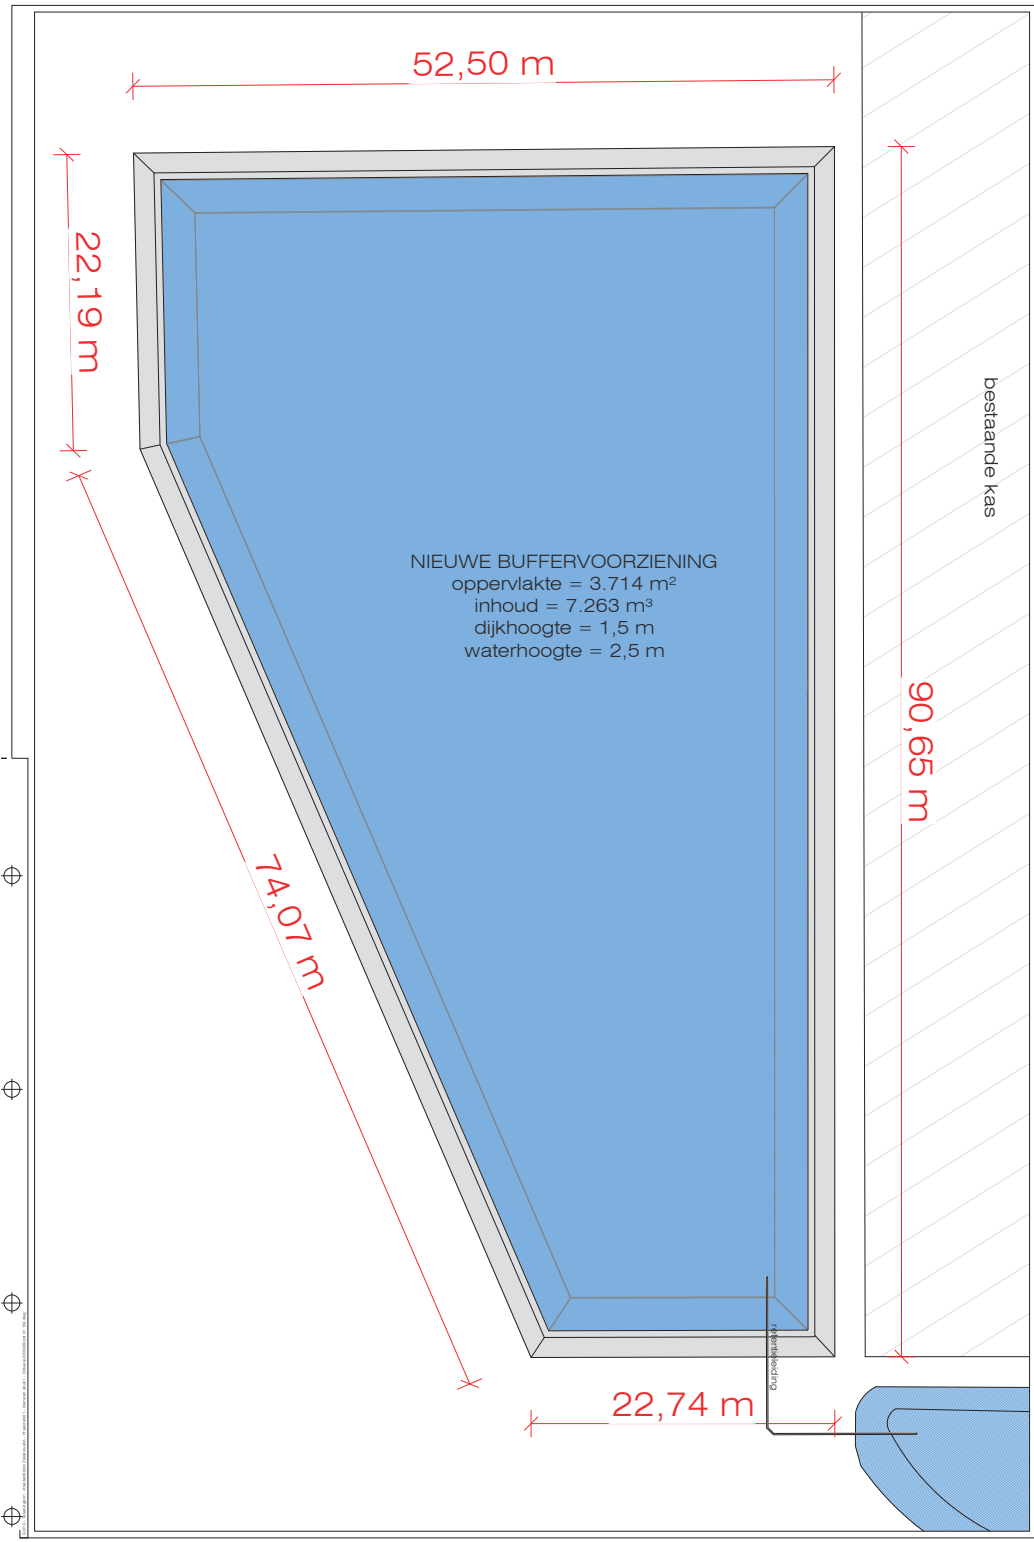

Project:
Dempen en verbreden sloten te Zevenbergen

Onderdeel:
Buffervoorziening - plattegrond en doorsnede

Opdrachtgever:
Kwekerij Zeldenrust

Tekening:
60ZDR 01 104 01

Blad:
01 (2)

Datum:
03/04/2020

Getekend:
BH

Fase:
LO

Schaal:
1:2.000 / 1:50

Maten in:
m

Formaat:
A1

Looije Agro Technics
Looije Agro Technics bv Stelenseweg 11, 4921 PL, Made, Nederland
T +31 (0)167 486 336 F +31 (0)167 487 377 info@lat.nl www.lat.nl

© Onder tekening van Looije Agro Technics bv, is het ingetekende deel tekening of afzet daarvan onder de naam, de vergoeding of de gebroeders