


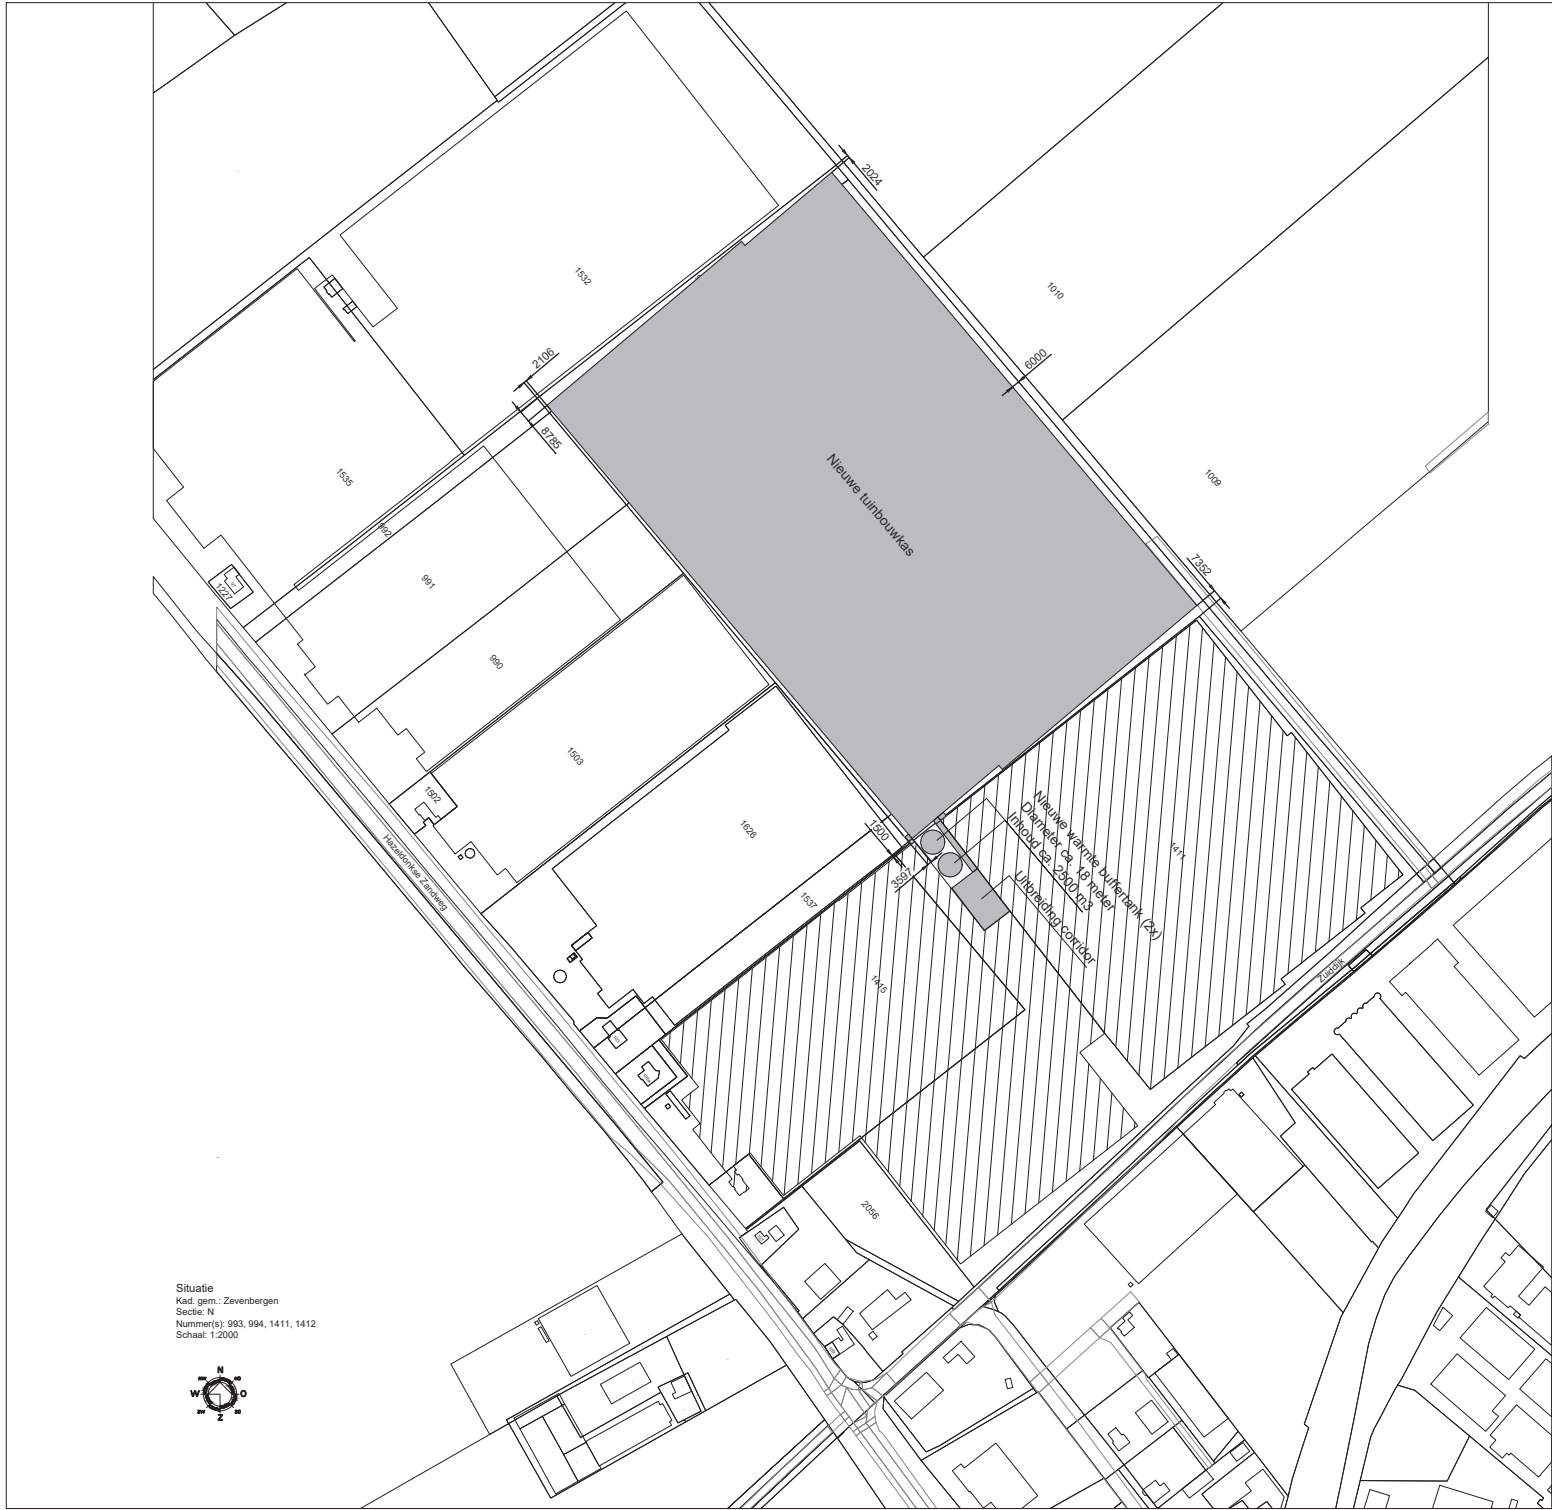

Situatie
Kad. gem.: Zevenbergen
Sectie: N
Nummer(s): 993, 994, 1411, 1412
Schaal: 1:2000



Indeling		
Ruimte	Gebruiksfunctie	Oppervlakte (m²)
Tuinbouwkas	Lichte industriefunctie	117371
Corridor	Lichte industriefunctie	1156

Opdrachtgever: Kwekerij Zeldernrust Leursebaan 270 4839 AN Breda	Benaming: Omgevingsvergunning Nieuwbouw van een tuinbouwkas + uitbreiding van een corridor + het plaatsen van 2 nieuwe warmte buffertanks aan de Hazelendijkse Zandweg 105 te Zevenbergen		Onderdelen: Sit-01		
	Formaat: A1	Schaal: 1:2000 Maten in: Meter en Millimeter	d.d. A	Datum 27-02-2020	get. MB
	VAN AMELSVOORT KASSENBOUW  Luttenbachstraat 198 4944 AS Raamsdonk Tel: 0162-512554 Fax: 0162-518831		B		
			C		
			D		
			E		