Fugro NL Land B.V.
Zekeringstraat 41a
Postbus 20655
1001 NR Amsterdam
Kantoor Amsterdam
020-6510800

Opdr. : Fugro NL Land B.V.	Datum : 03-01-2020	Schaal 1:200	Formaat A0
Opmerkingen: Hoogteverschil van Delfland			0 2 4 6 8 10m
Project: Damwanden dorp de Zwet		Opdr. : 1218-0085-201	
Onderwerp: Kabels en leidingen		Tekn. : 1218-0085-002	

Hoogheemraadschap van Delfland
Postadres: Postbus 3061
Bezoekadres: Phoenixplein 2
3012 CT Delft 2601 DB Delft

Legenda kabels en leidingen

- Elektriciteit laagspanning
- Elektriciteit 10 kV / 20 kV
- Elektriciteit 50 kV
- Gas lage druk
- Gas hoge druk
- Gas Gasunie
- Waterleiding
- Riolering RWA
- Riolering VWA
- Riolering transportriool
- Riolering perceelsdeel
- Riolering verbeterd gescheiden stelsel
- Telecom
- Signaalkabel

Toevoegingen:
- Beëindigd
- Nieuw
- Verwijderen

Opmerkingen
-Maten in meters tenzij anders aangegeven
-Hoogtematen in meters T.o.v. NAP

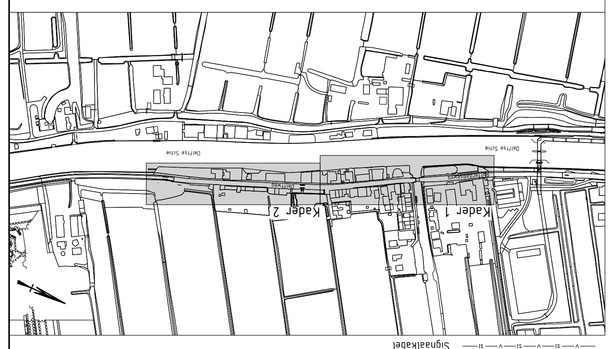

Bovenaanzicht Kader 2
SCHAAL 1 : 200

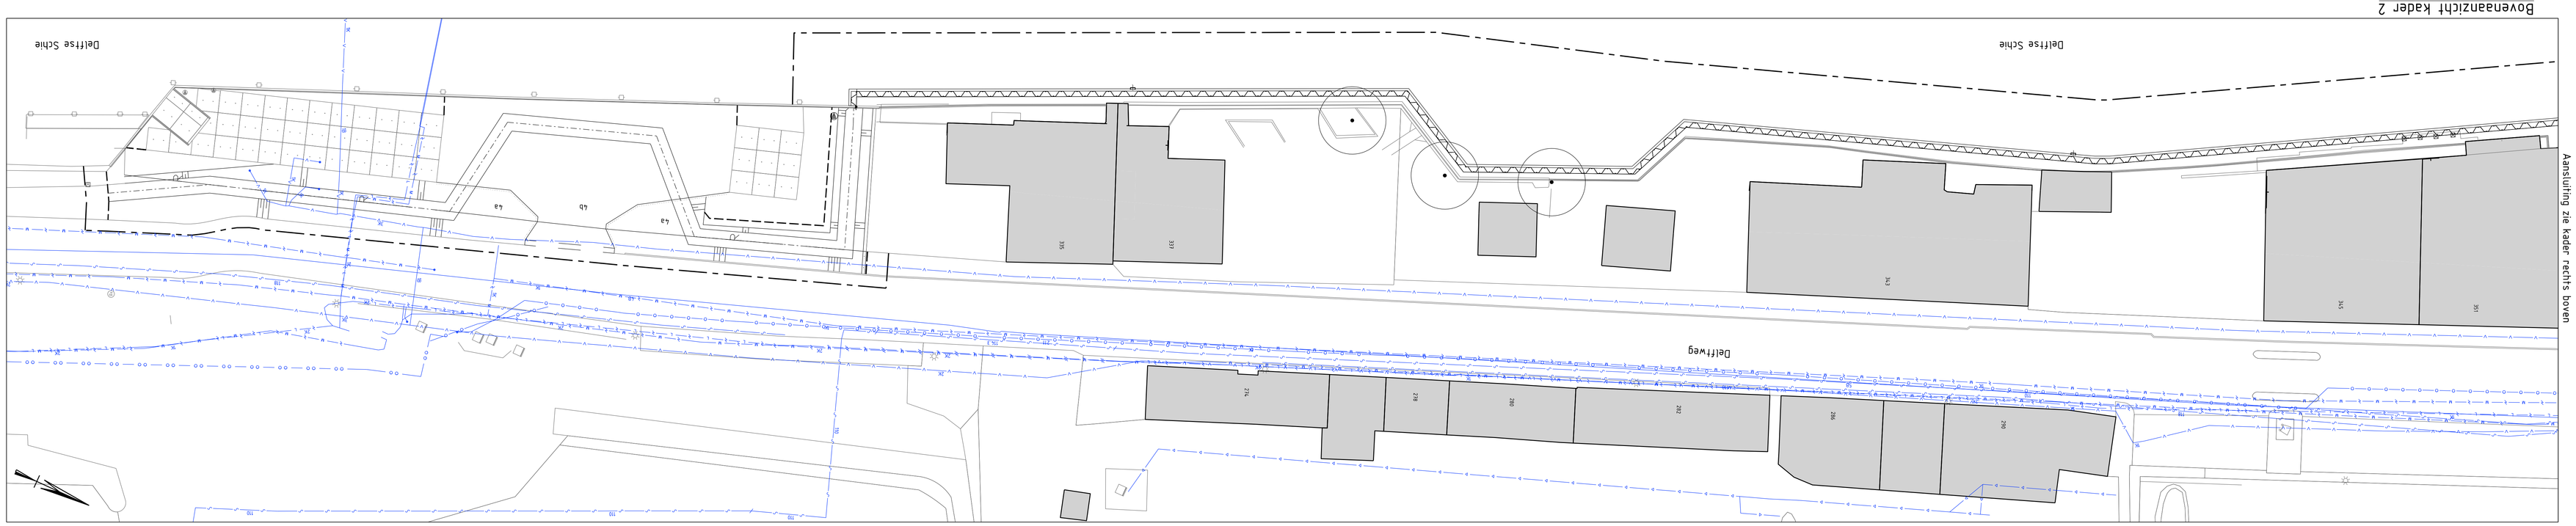
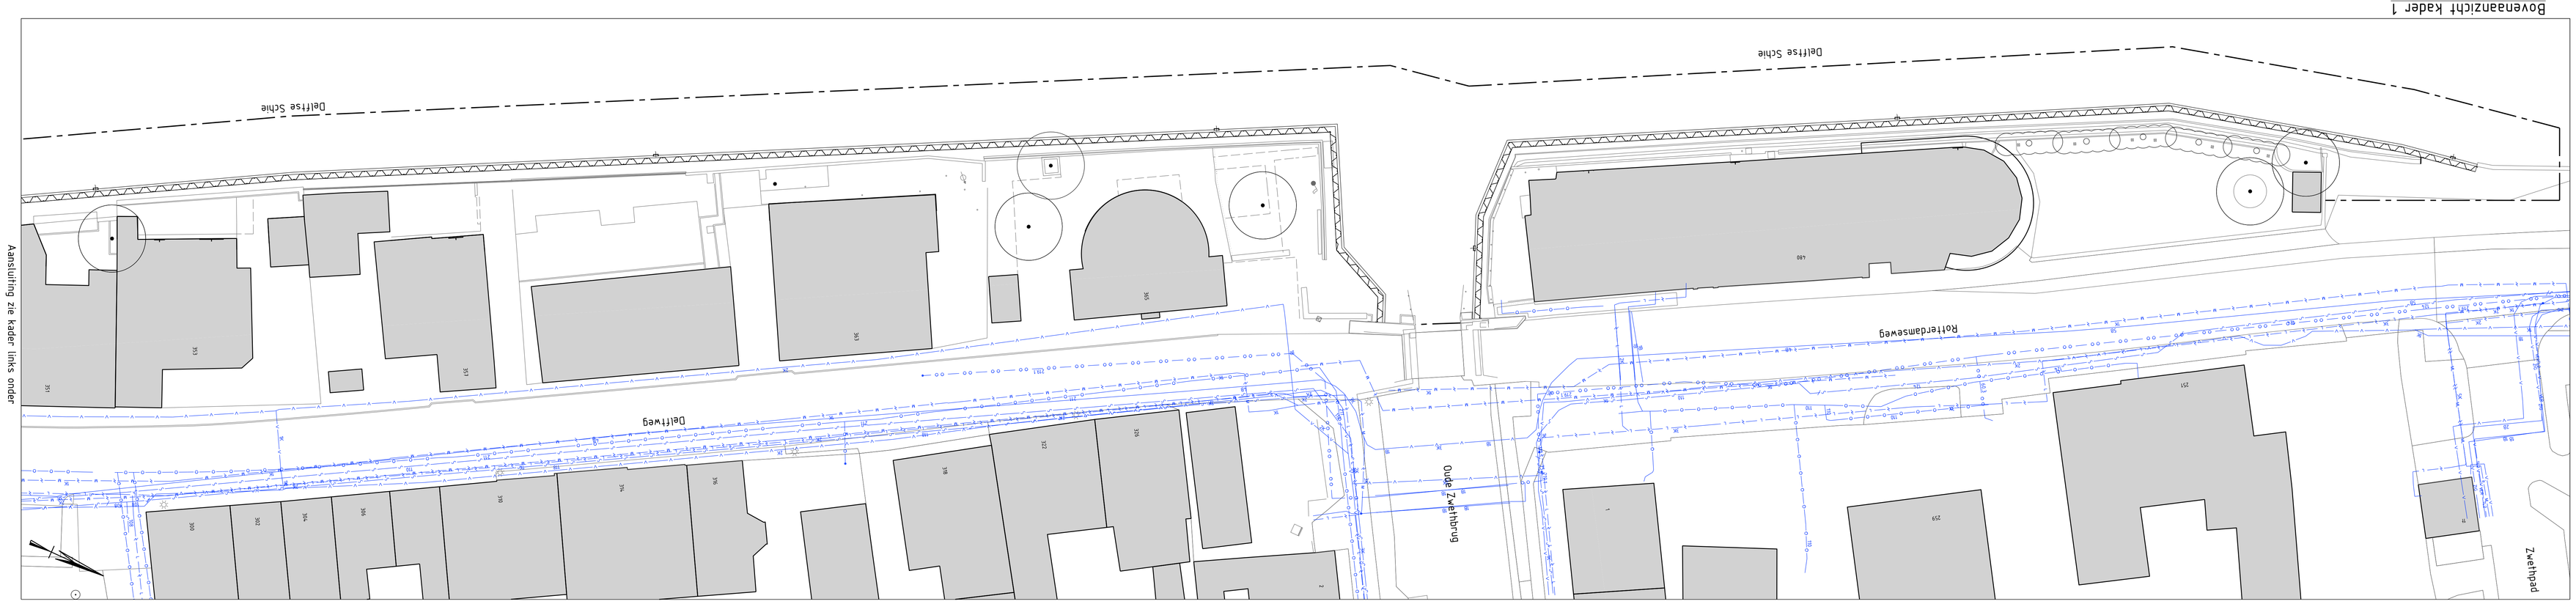
Bovenaanzicht Kader 1
SCHAAL 1 : 200