




Doorsnede F-F
SCHAAL 1 : 20

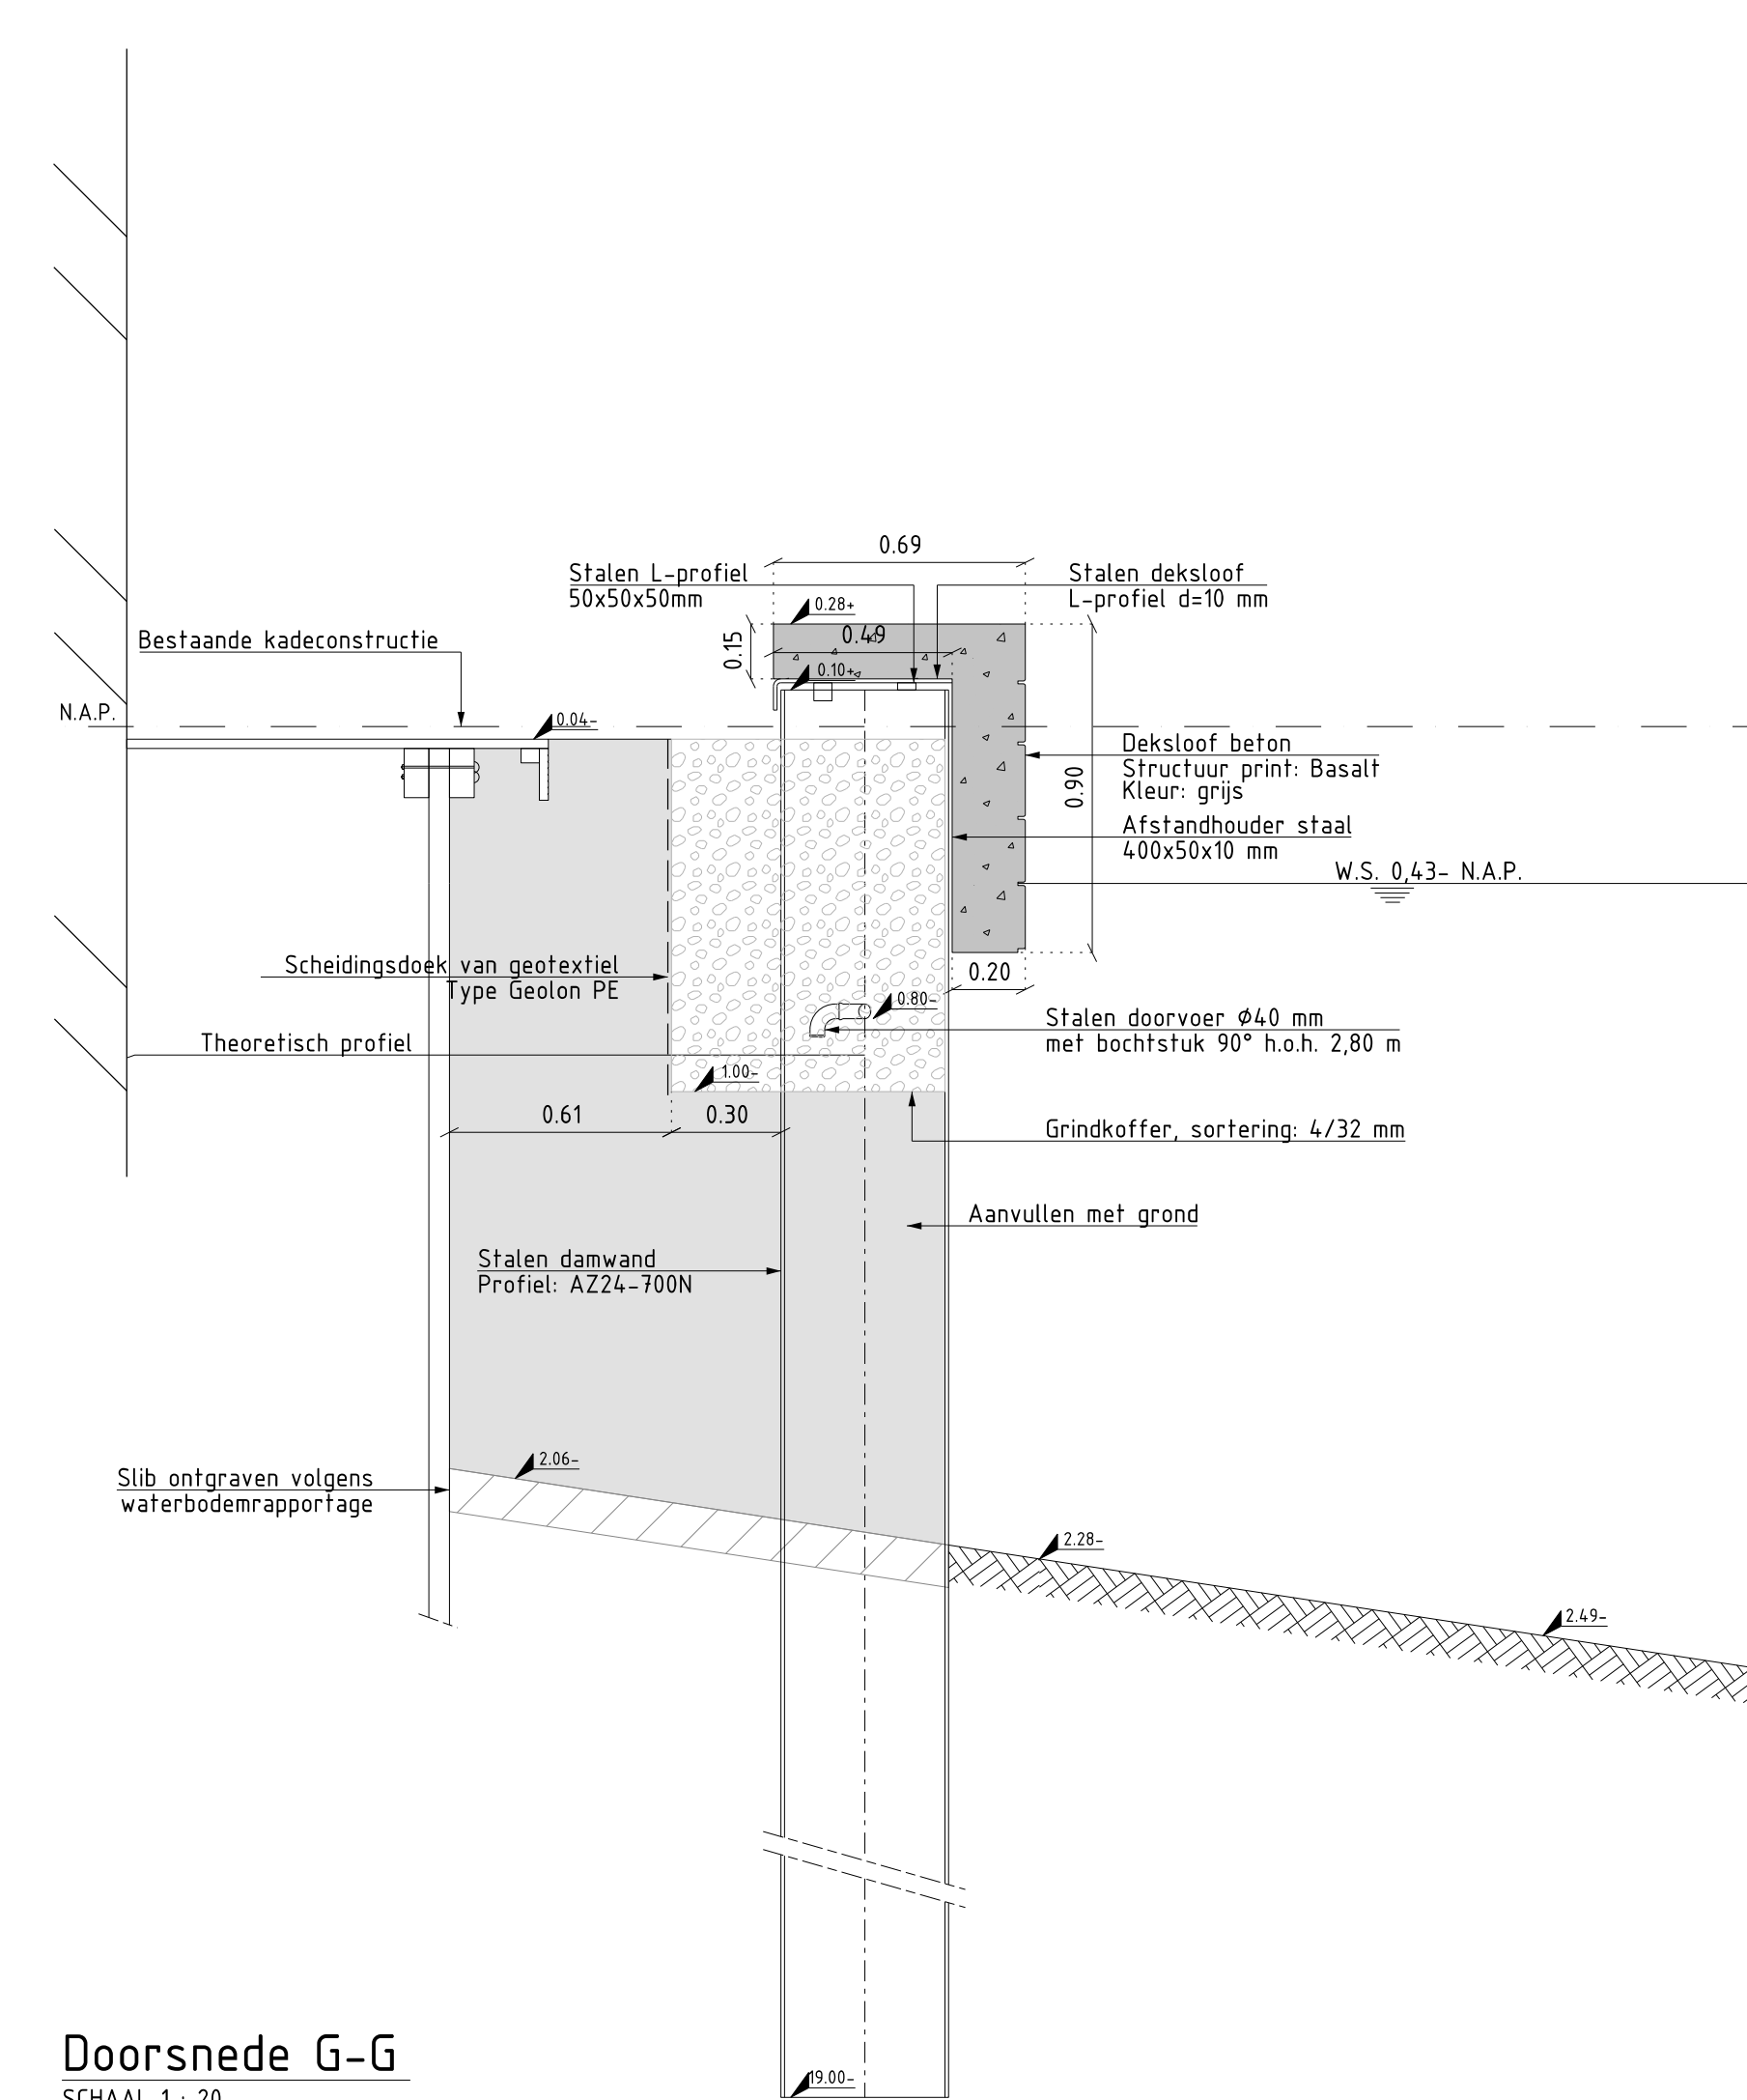


Doorsnede G-G
SCHAAL 1 : 20

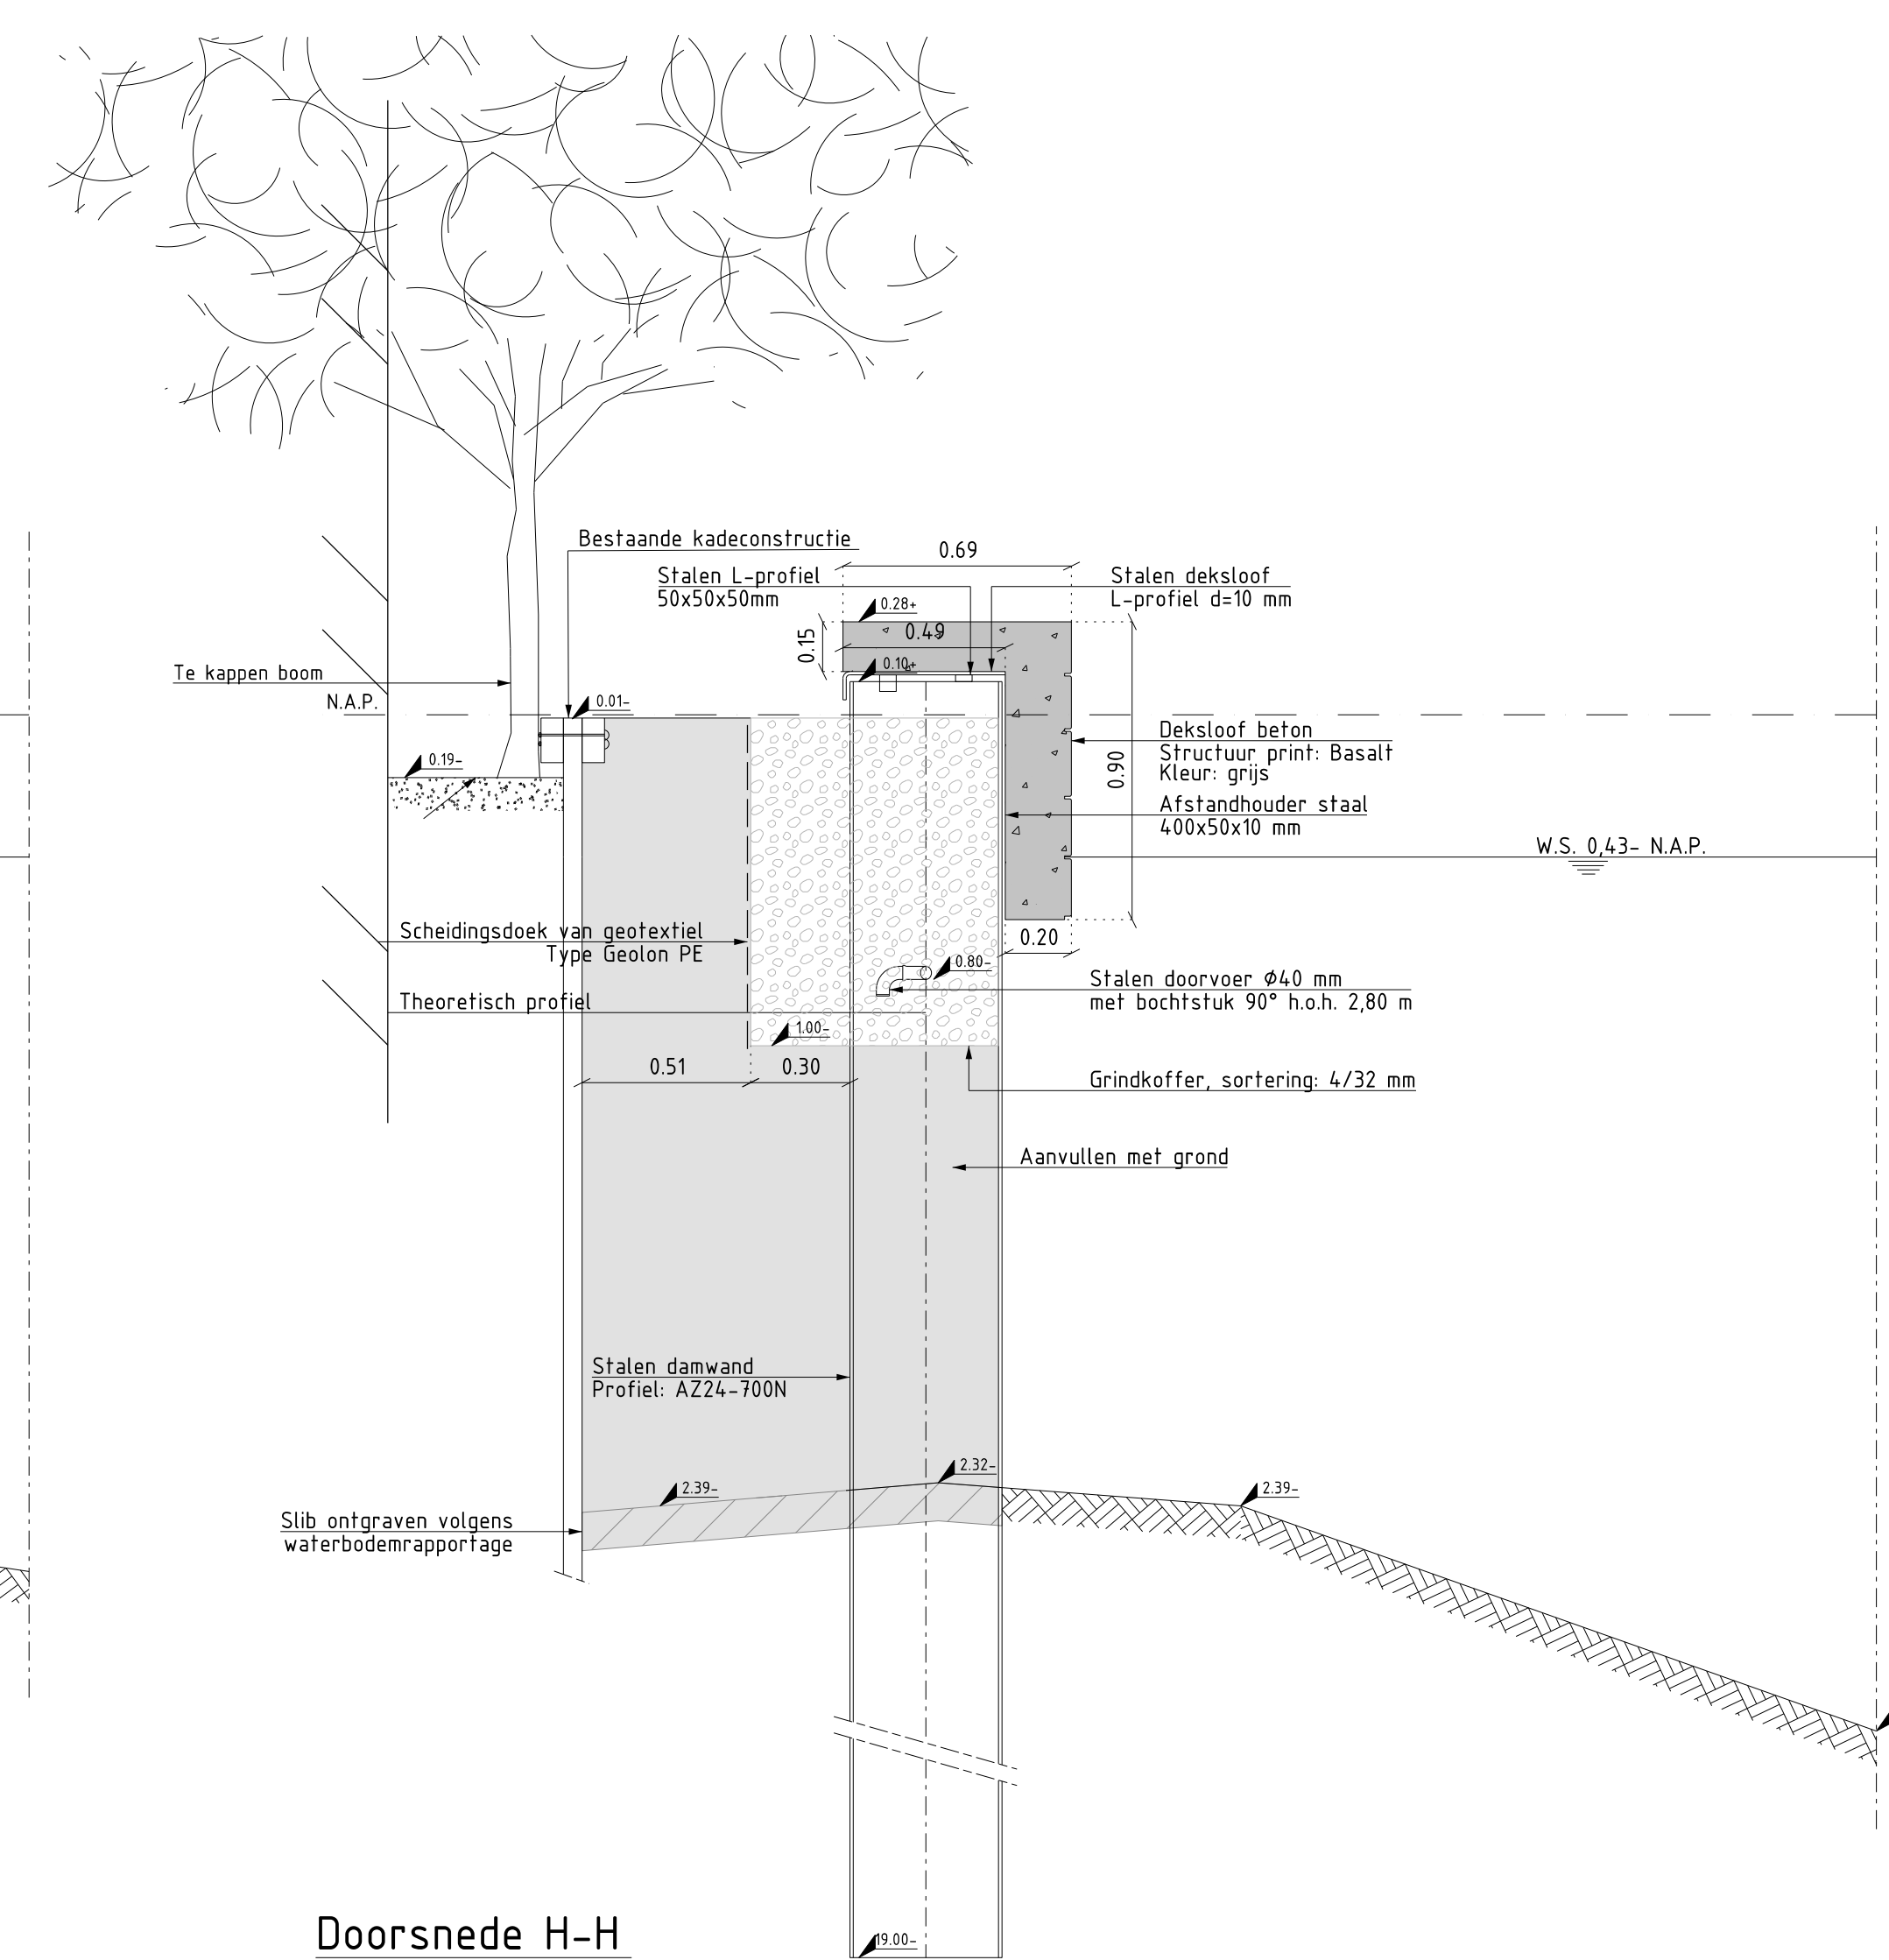

Doorsnede H-H
SCHAAL 1 : 20

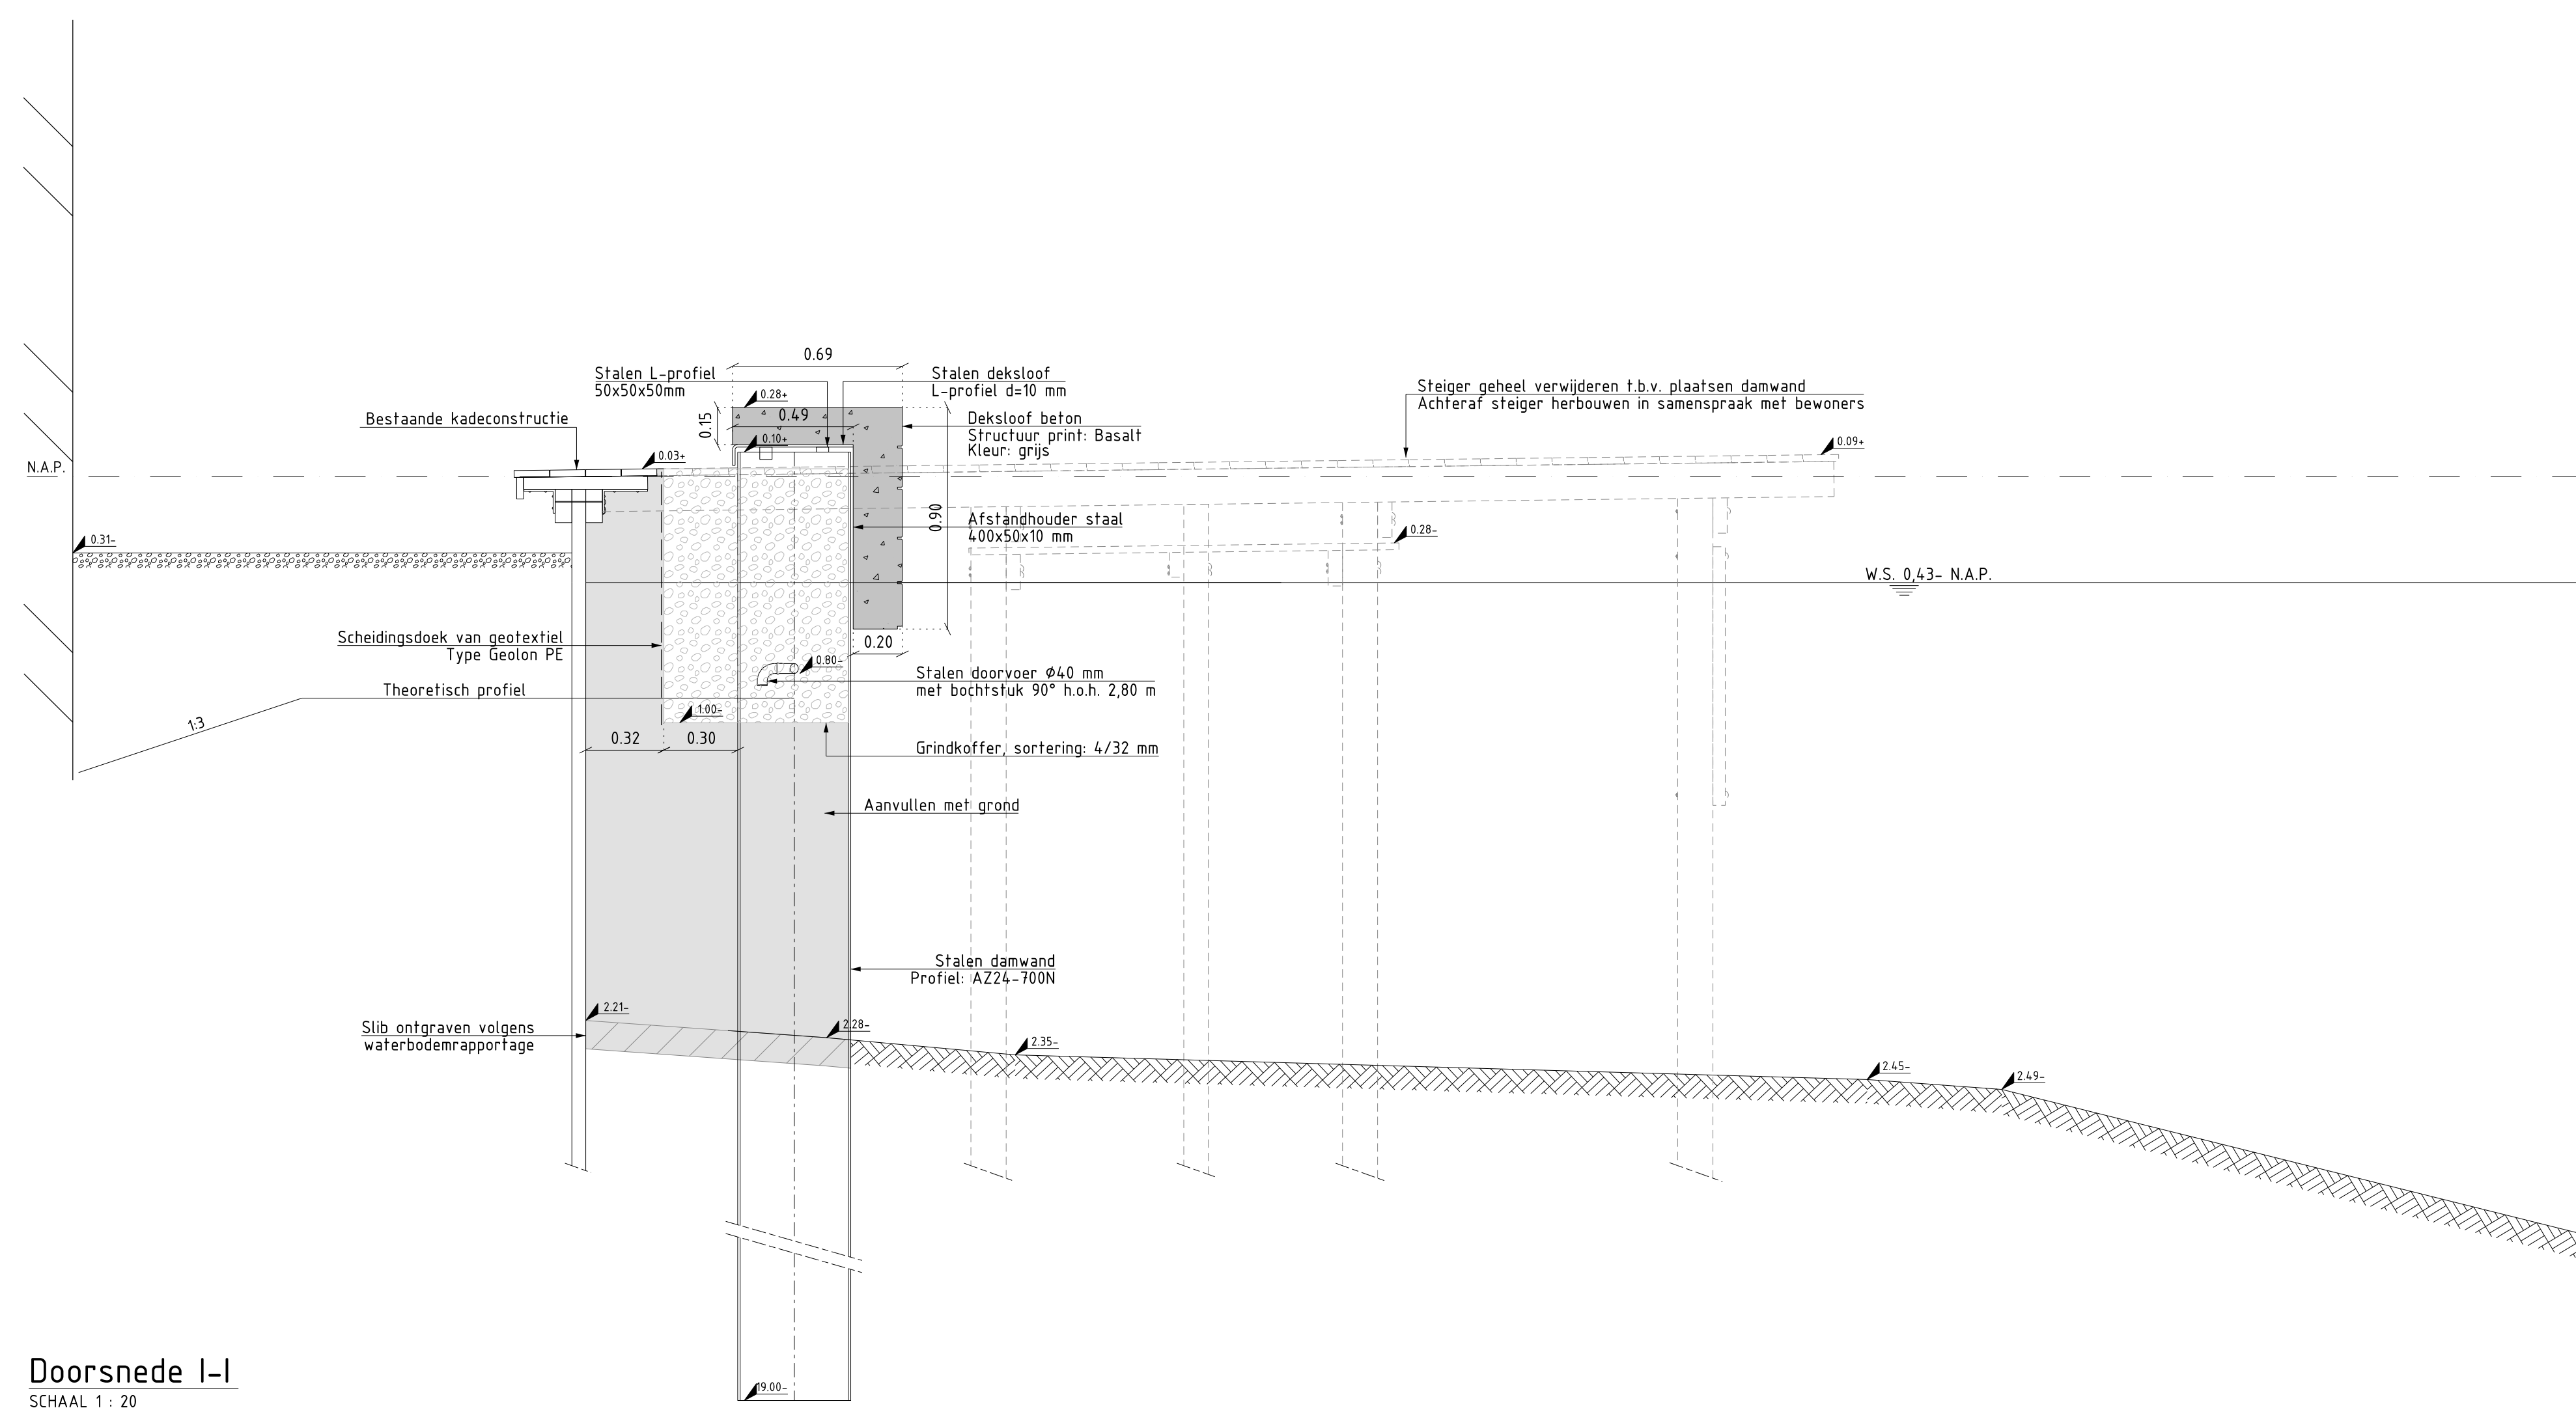


Doorsnede I-I
SCHAAL 1 : 20

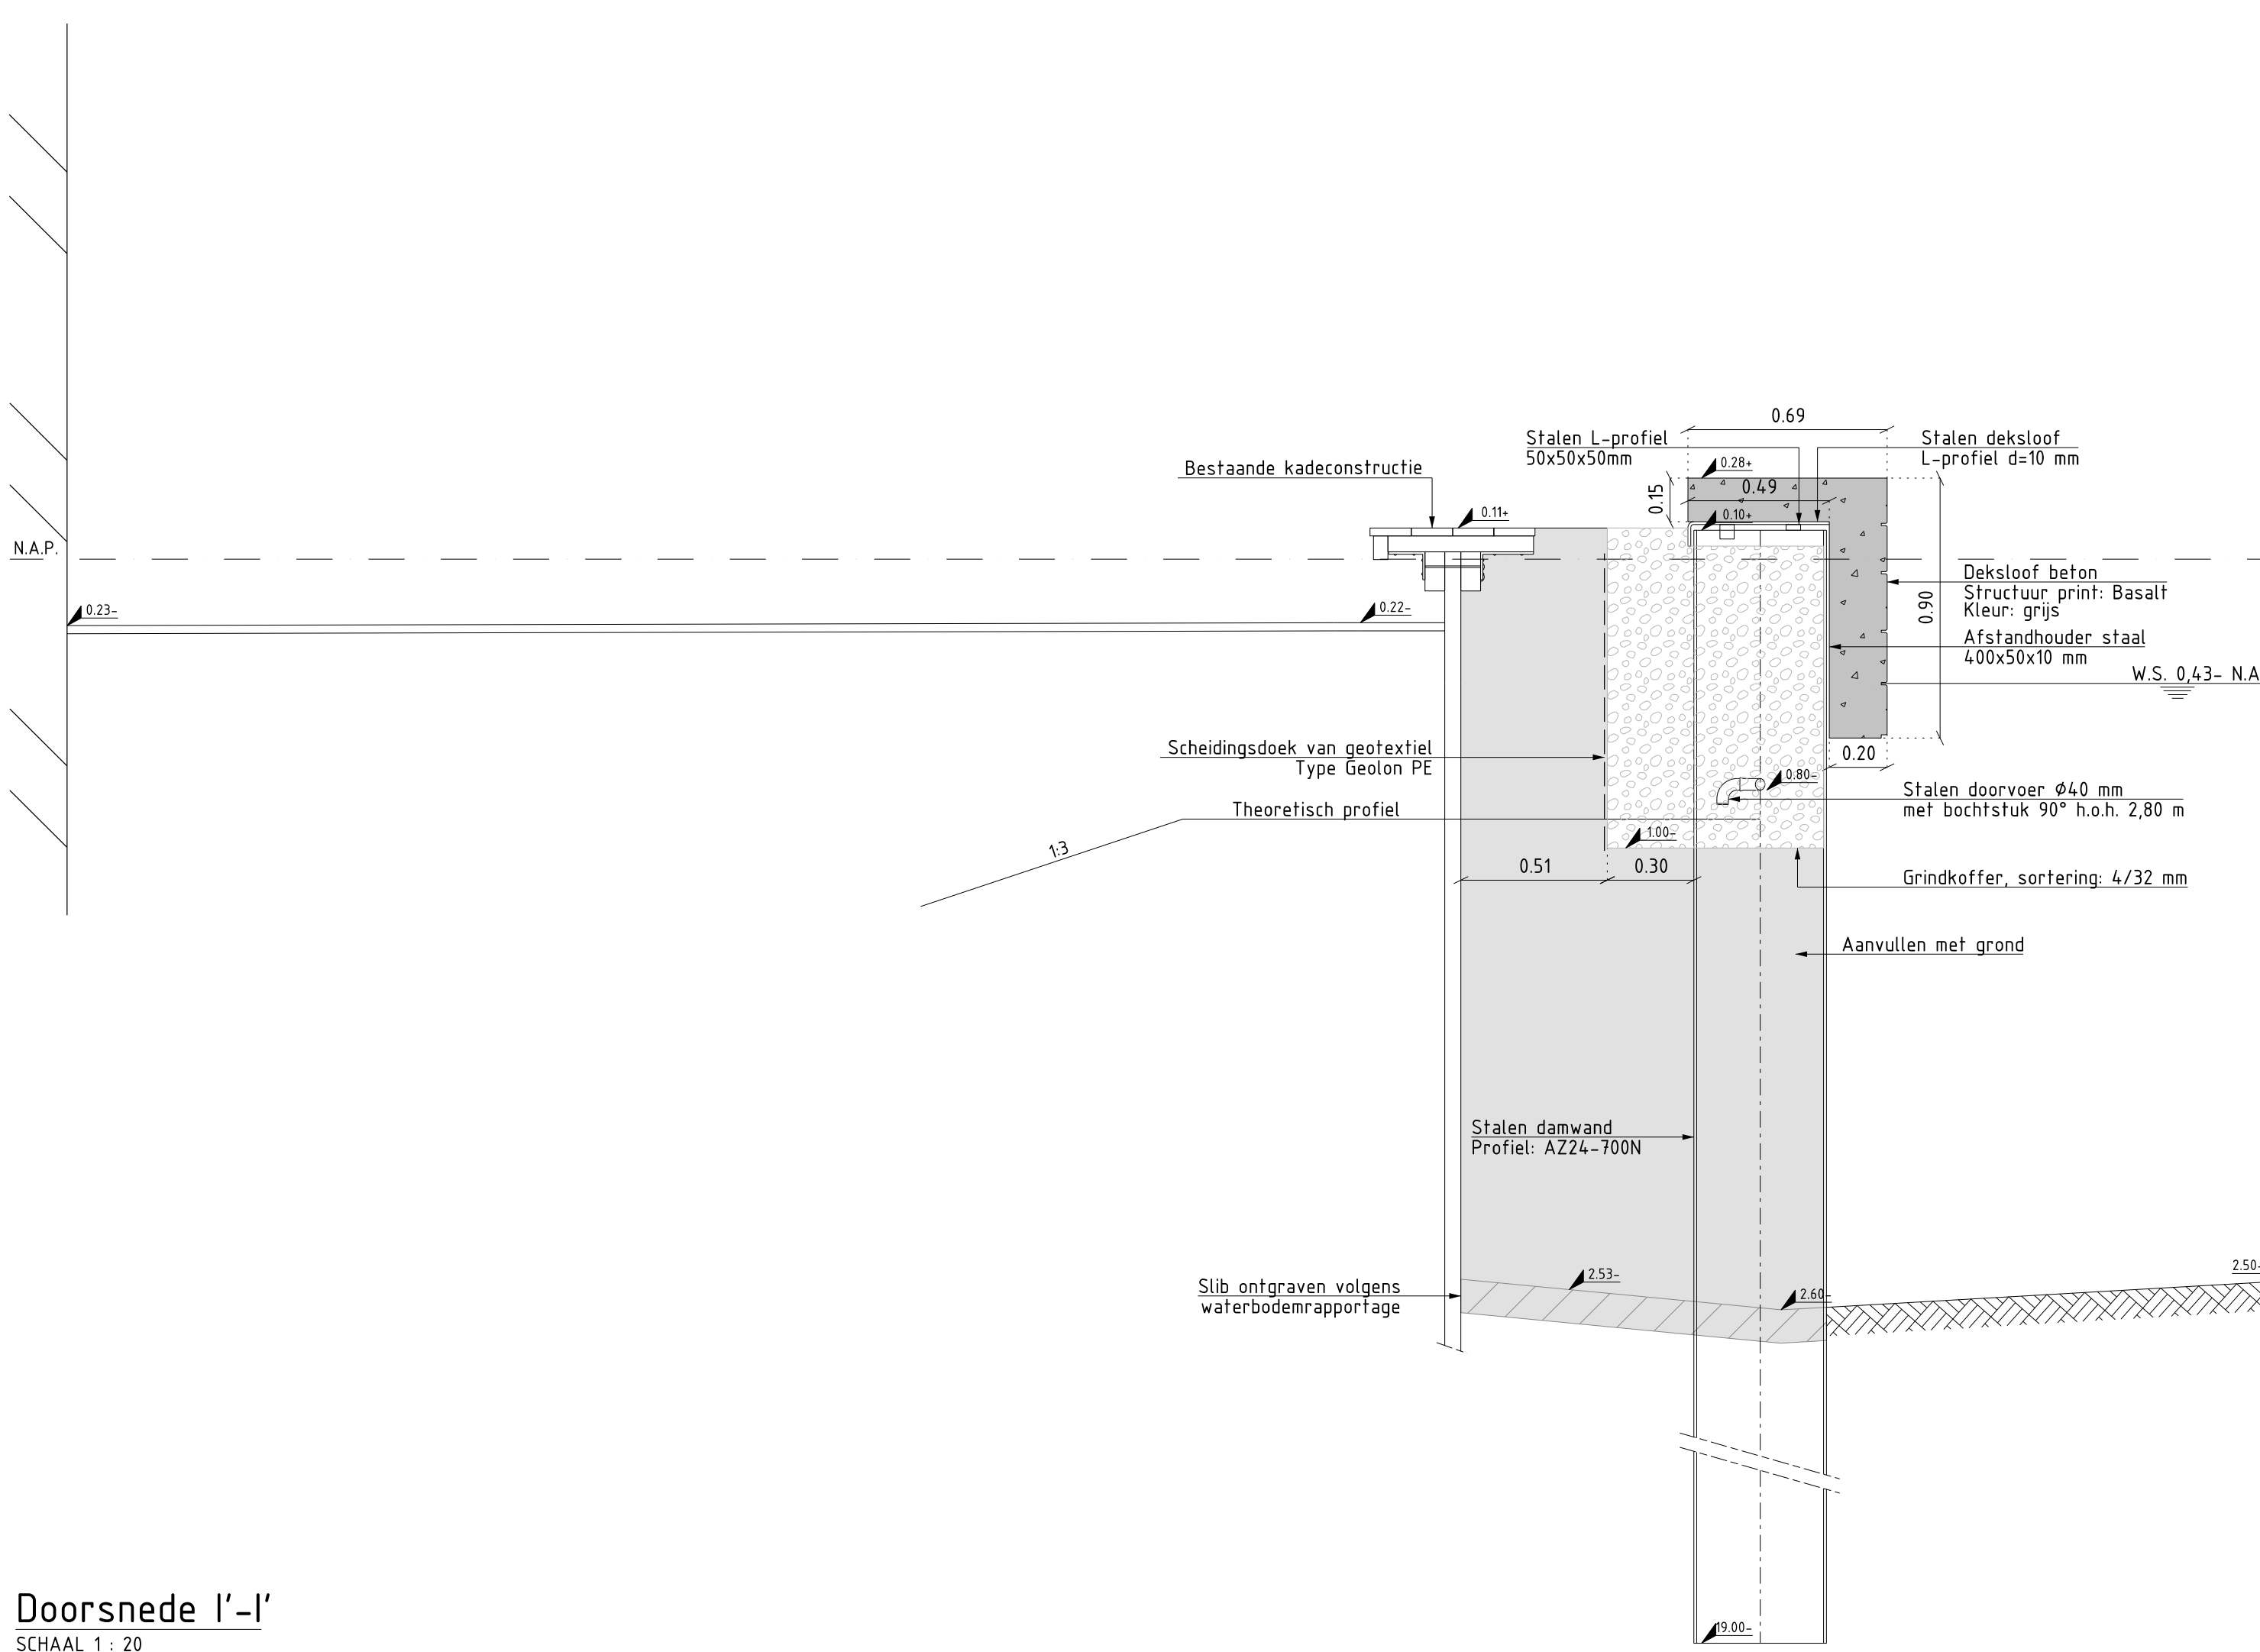

Doorsnede I'-I'
SCHAAL 1 : 20

- Legenda:
- Aan te vullen grond
 - Betonnen deksloof
 - Grindkoffer

Opmerkingen:
 -Maten in meters
 -Hoogtematen in meters t.o.v. N.A.P.
 -Damwand type AZ24-700N

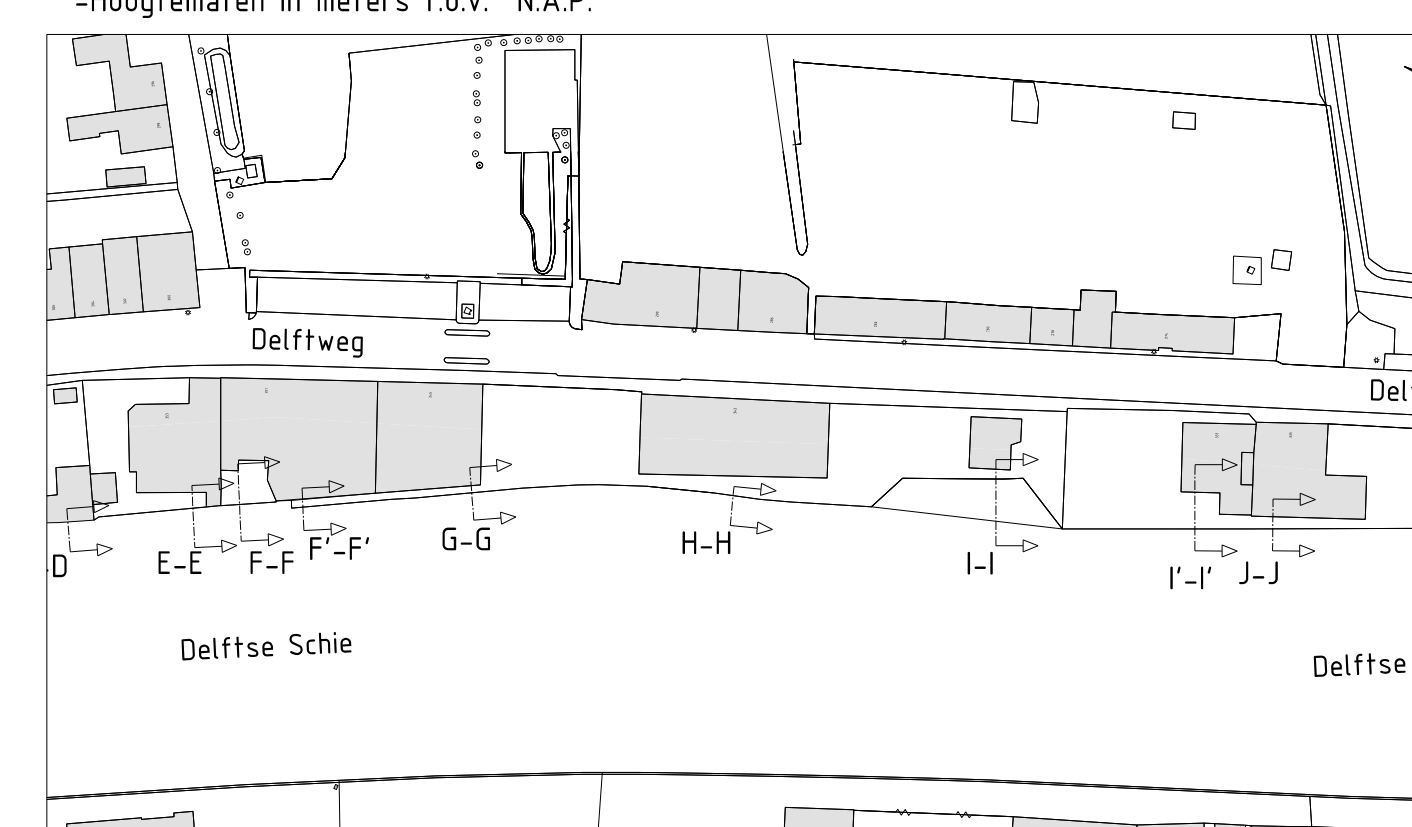

Hoogheermaatschap van Delfland
 Hoogheermaatschap van Delfland
 Brasserieplein 2 Postbus 3061
 2612 CT Delft 2601 DB Delft

Fugro NL Land B.V.
 Kantoor Amsterdam
 020-6510800
 Zekeringstraat 4fa
 Postbus 20655
 1007 NR Amsterdam

Get.: Fugro NL Land B.V. Datum: 03-01-2020 Schaal 1:20 Formaat: A0
 Oplevering: Hoogheermaatschap van Delfland
 Project: Damwanden door de Zwith
 Omschrijving: Dwarsdoorsneden

Opdr.: 1218-0085-201
 Tekn.: 1218-0085-004 Blad: 3/4