


- Legenda:**
- Aan te vullen grond
 - Betonnen dekloof
 - Grindkoffer
- Opmerkingen:**
- Maten in meters
 - Hoogtematen in meters t.o.v. N.A.P.
 - Damwand type: AZ24-700N

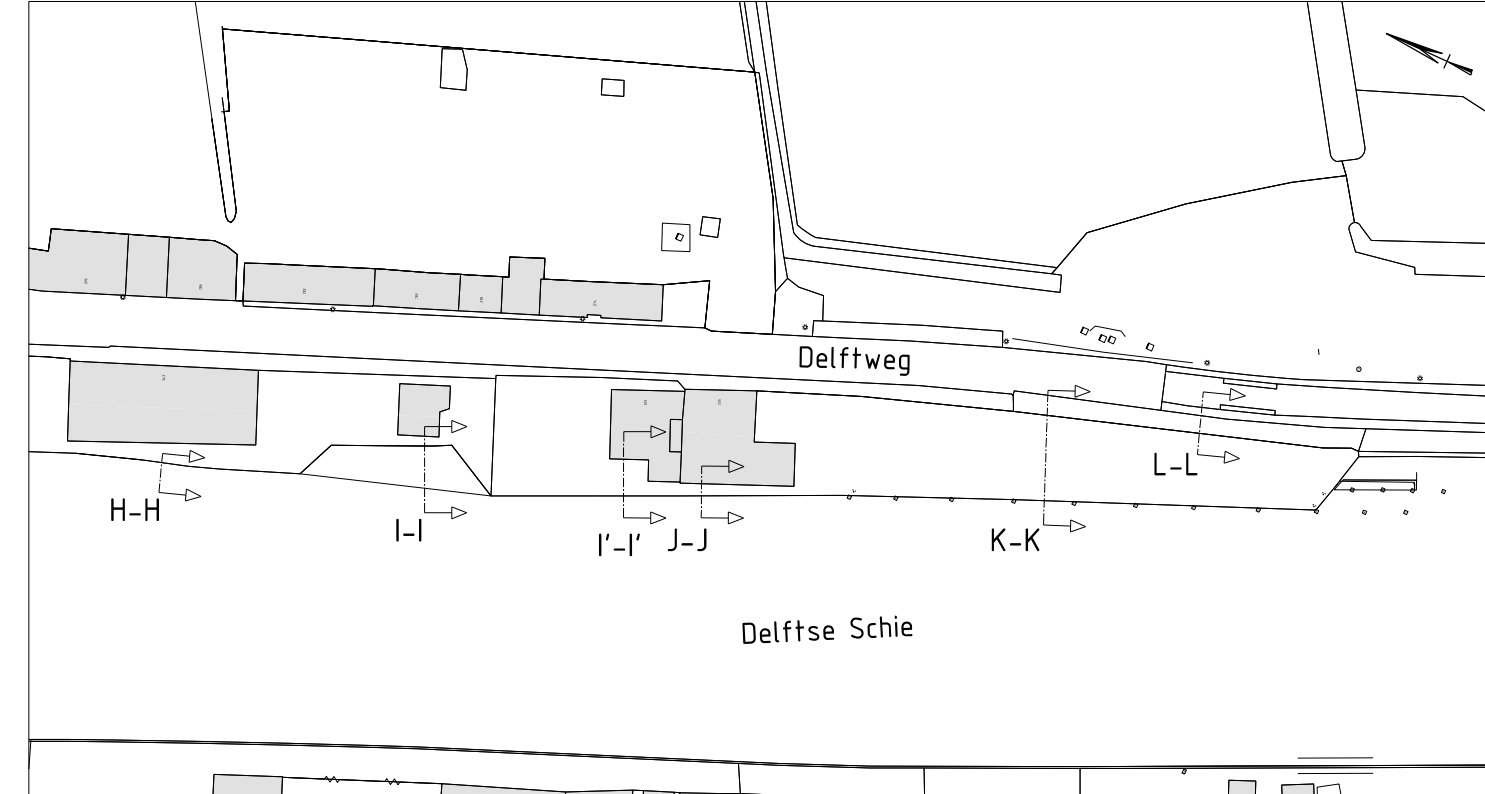

Hoogheemraadschap van Delfland
Postbus 3061
2612 CT Delft

Fugro NL Land B.V.
Kantoor Amsterdam
020-6510800

Zekeringstraat 41a
Postbus 20655
1007 NR Amsterdam

Get.:	Fugro NL Land B.V.	Datum:	03-01-2020	Schaal:	1:20 / 1:50	Formaat:	A0
Opdrachtgever:	Hoogheemraadschap van Delfland	Opdr.: 1218-0085-201					
Project:	Damwanden door de Zwith	Opdr.: 1218-0085-201					
Overname:	Dwarsdoorneden	Teknr.: 1218-0085-004	Blad: 414				