


Openbare weg

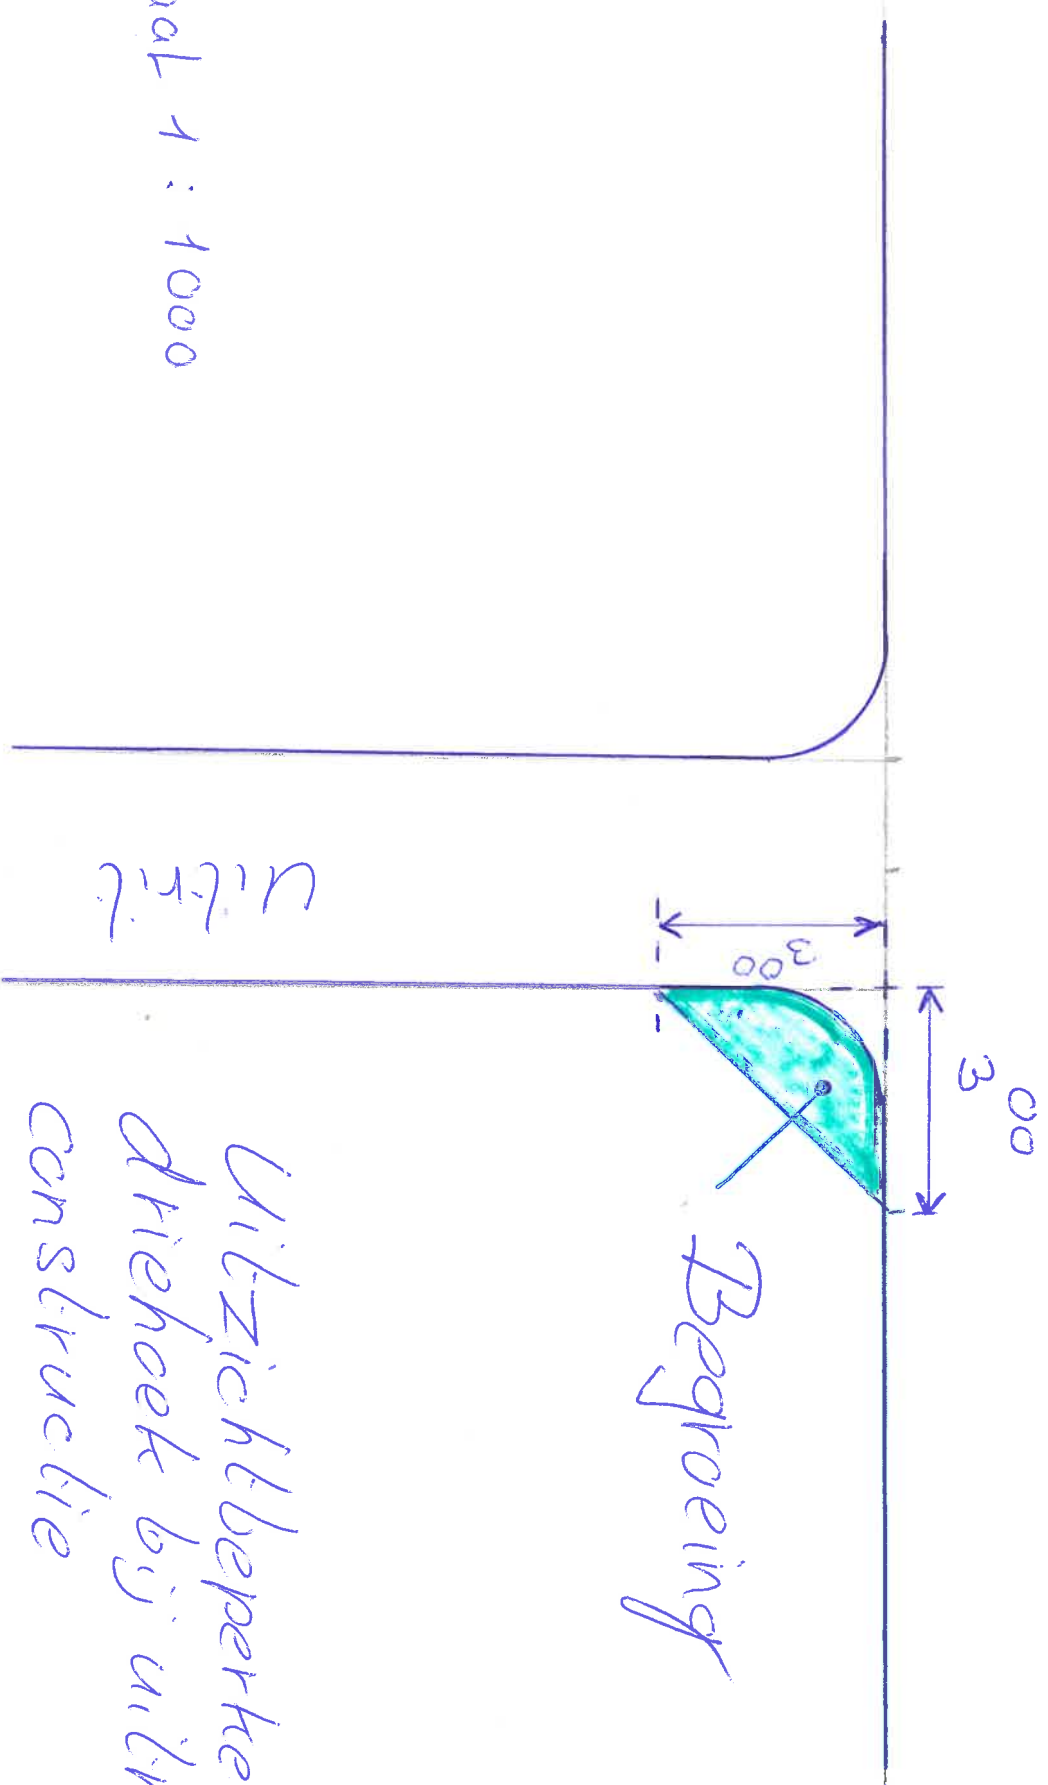

Schaal 1 : 1000

Begroeiing

Uitzichtbepertende
driehoek bij uitrit-
constructie

13-2-2020