


| Aanbieder | Telecom | Water | Elektrisch | Gas (Lage druk) | O.V. |
|---|---|---|---|---|---|
| Max. Bedbreedte | 2 x10 | 16 | 20 | 16 | 10 |

Profiel:
Trottoirbreedte 210 en breder

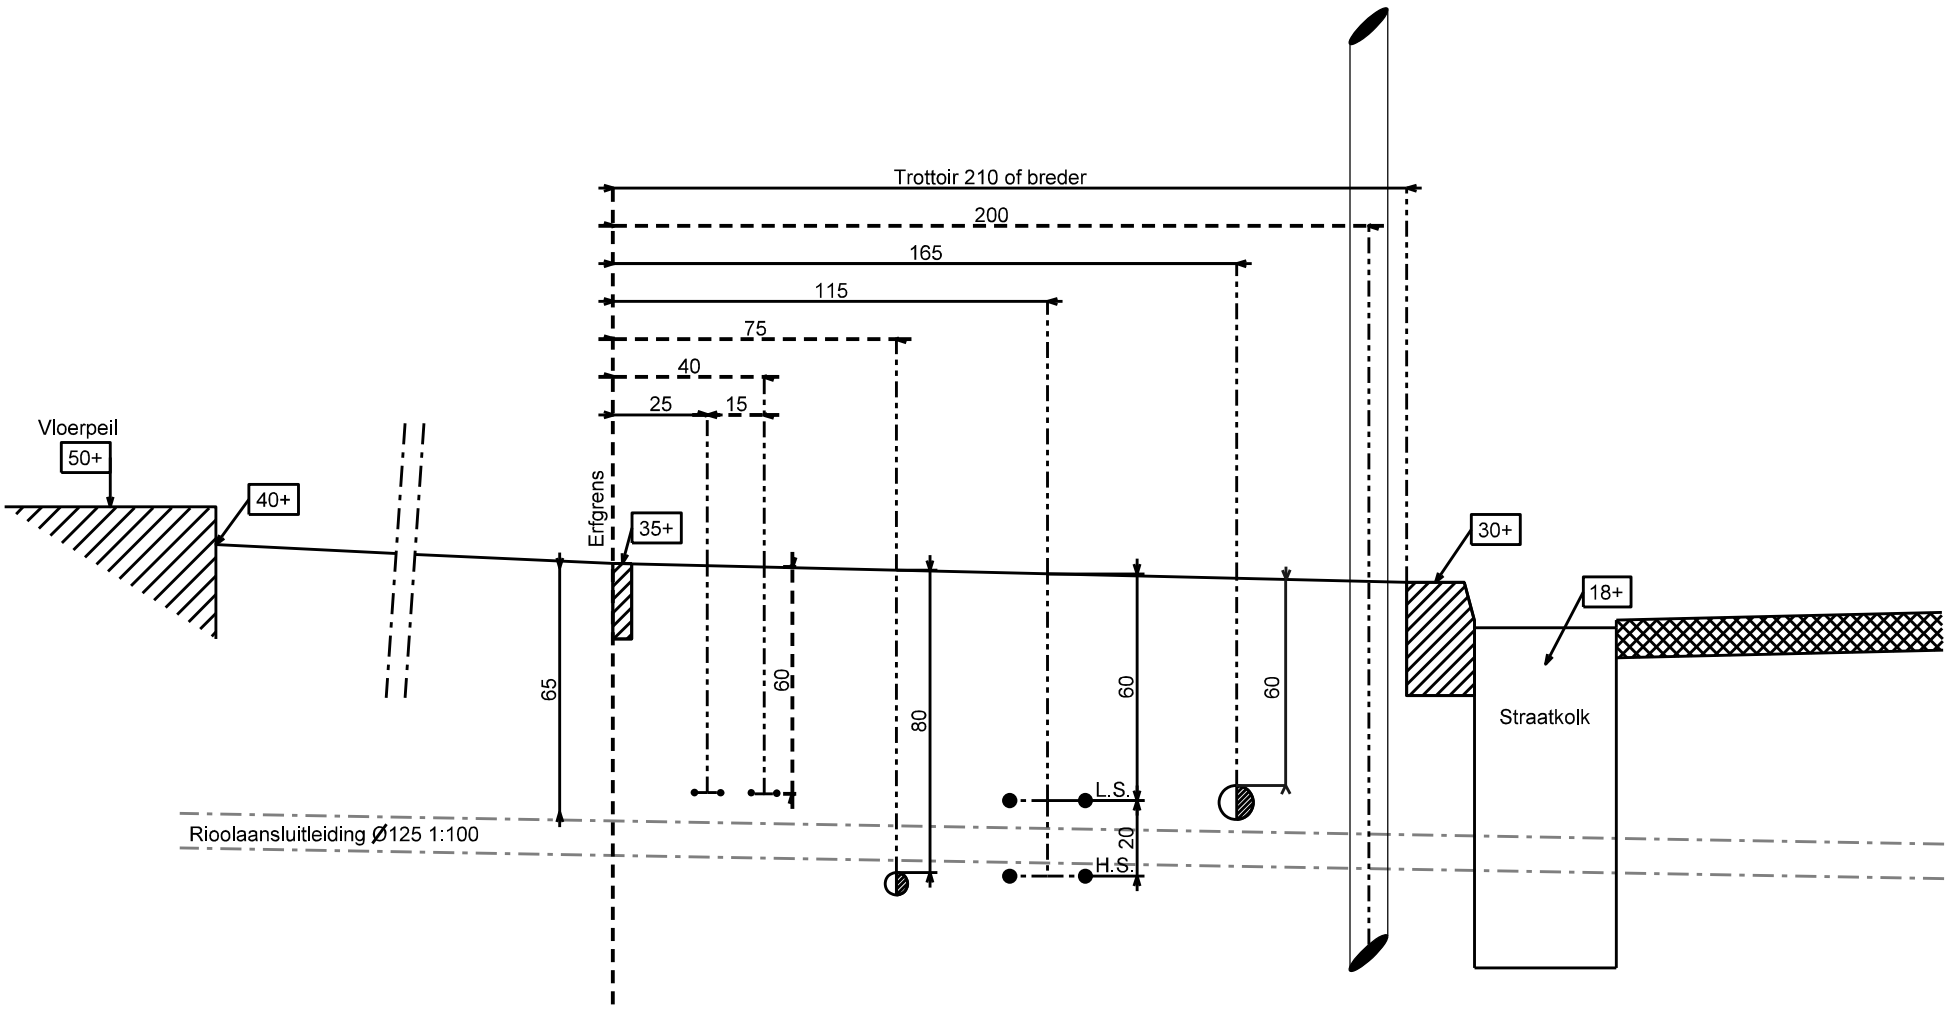


| Aanbieder | Telecom | Water | O.V. | Elektrisch | Gas (Lage druk) |
|---|---|---|---|---|---|
| Max. Bedbreedte | 2 x10 | 16 | 10 | 20 | 16 |

Profiel:
Trottoirbreedte 210 en smaller

* Bij nieuwbouw dient rekening gehouden te worden met rioolaansluitleidingen van het riool.
Aan het einde van een rioolstreng kruisen de vrijverval rioolaansluitleidingen de Kabel & Leidingenstrook hoger.
Afstemming over een afwijkende diepte ter plaatse met de gemeentelijke opzichter.

gemeente HELLEVOETSLUIS
HELLEVOETSLUIS
Oostzanddijk 26 Postbus 13
3220 AA Hellevoetsluis
telefoon 14 0181

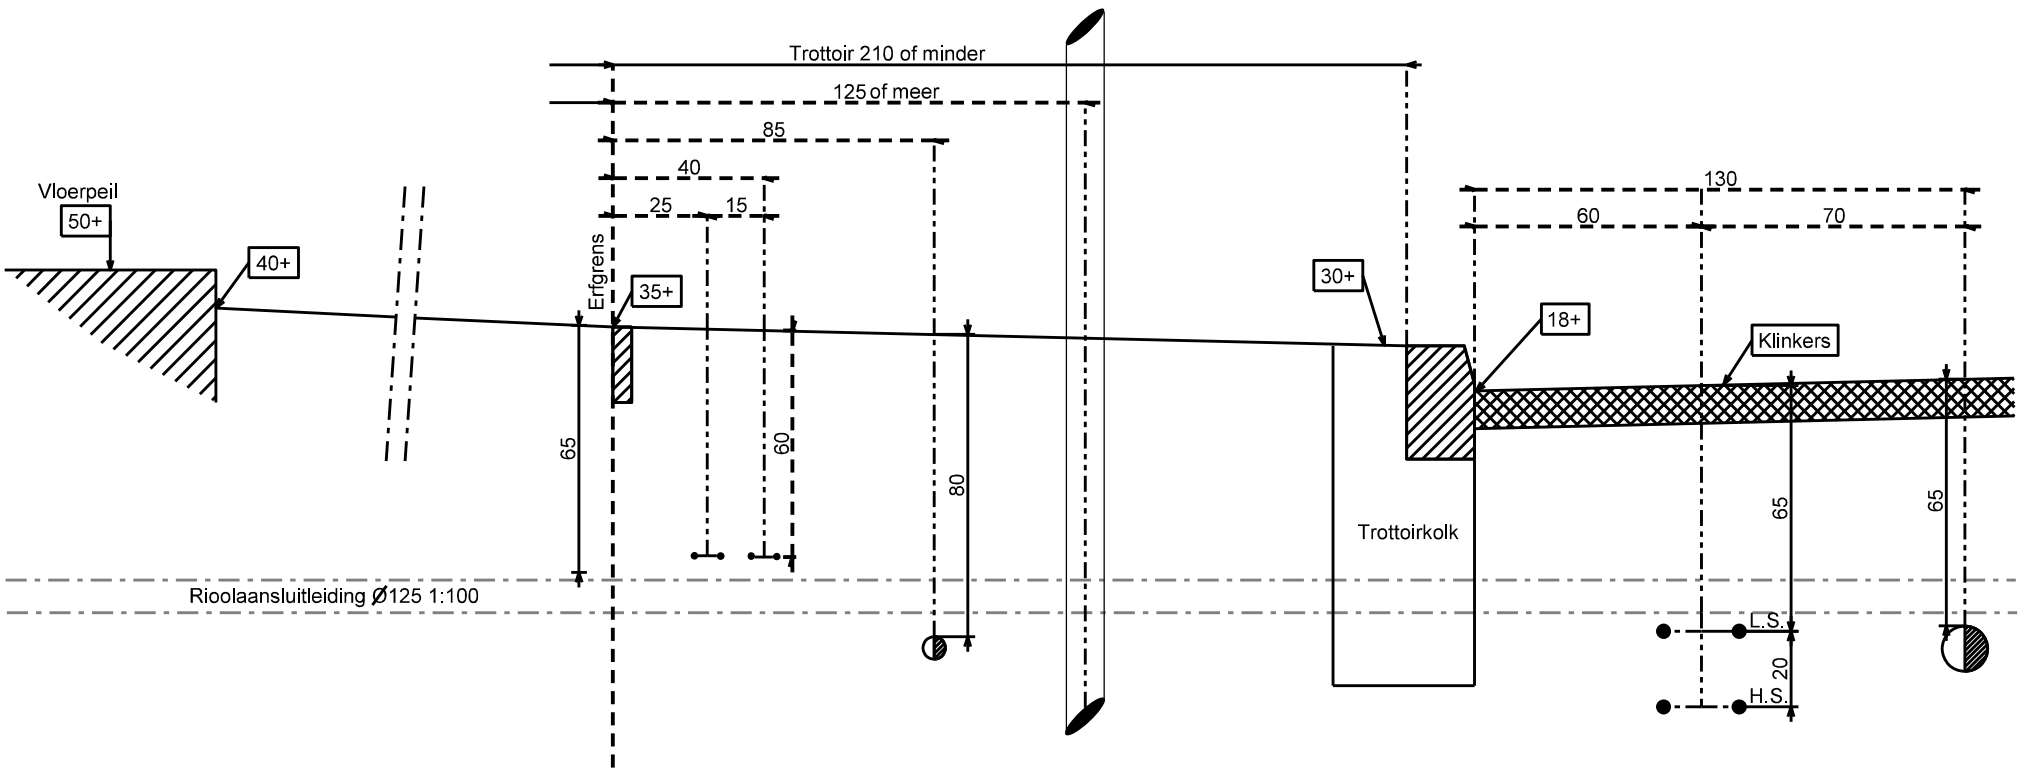Afdeling: Beheer, Vergunningen & Handhaving

| Getekend: | Datum: | Formaat: | Schaal: |
|---|---|---|---|
| SK | 26-08-2014 | A3 | 1:20 |

Project: Beleid Kabels en Leidingen AVOI

Betreft: Standaard profielen Hellevoetsluis

| Project no.: | Tekening no.: | Status: |
|---|---|---|
| 09-070 | 003 | DEF |