


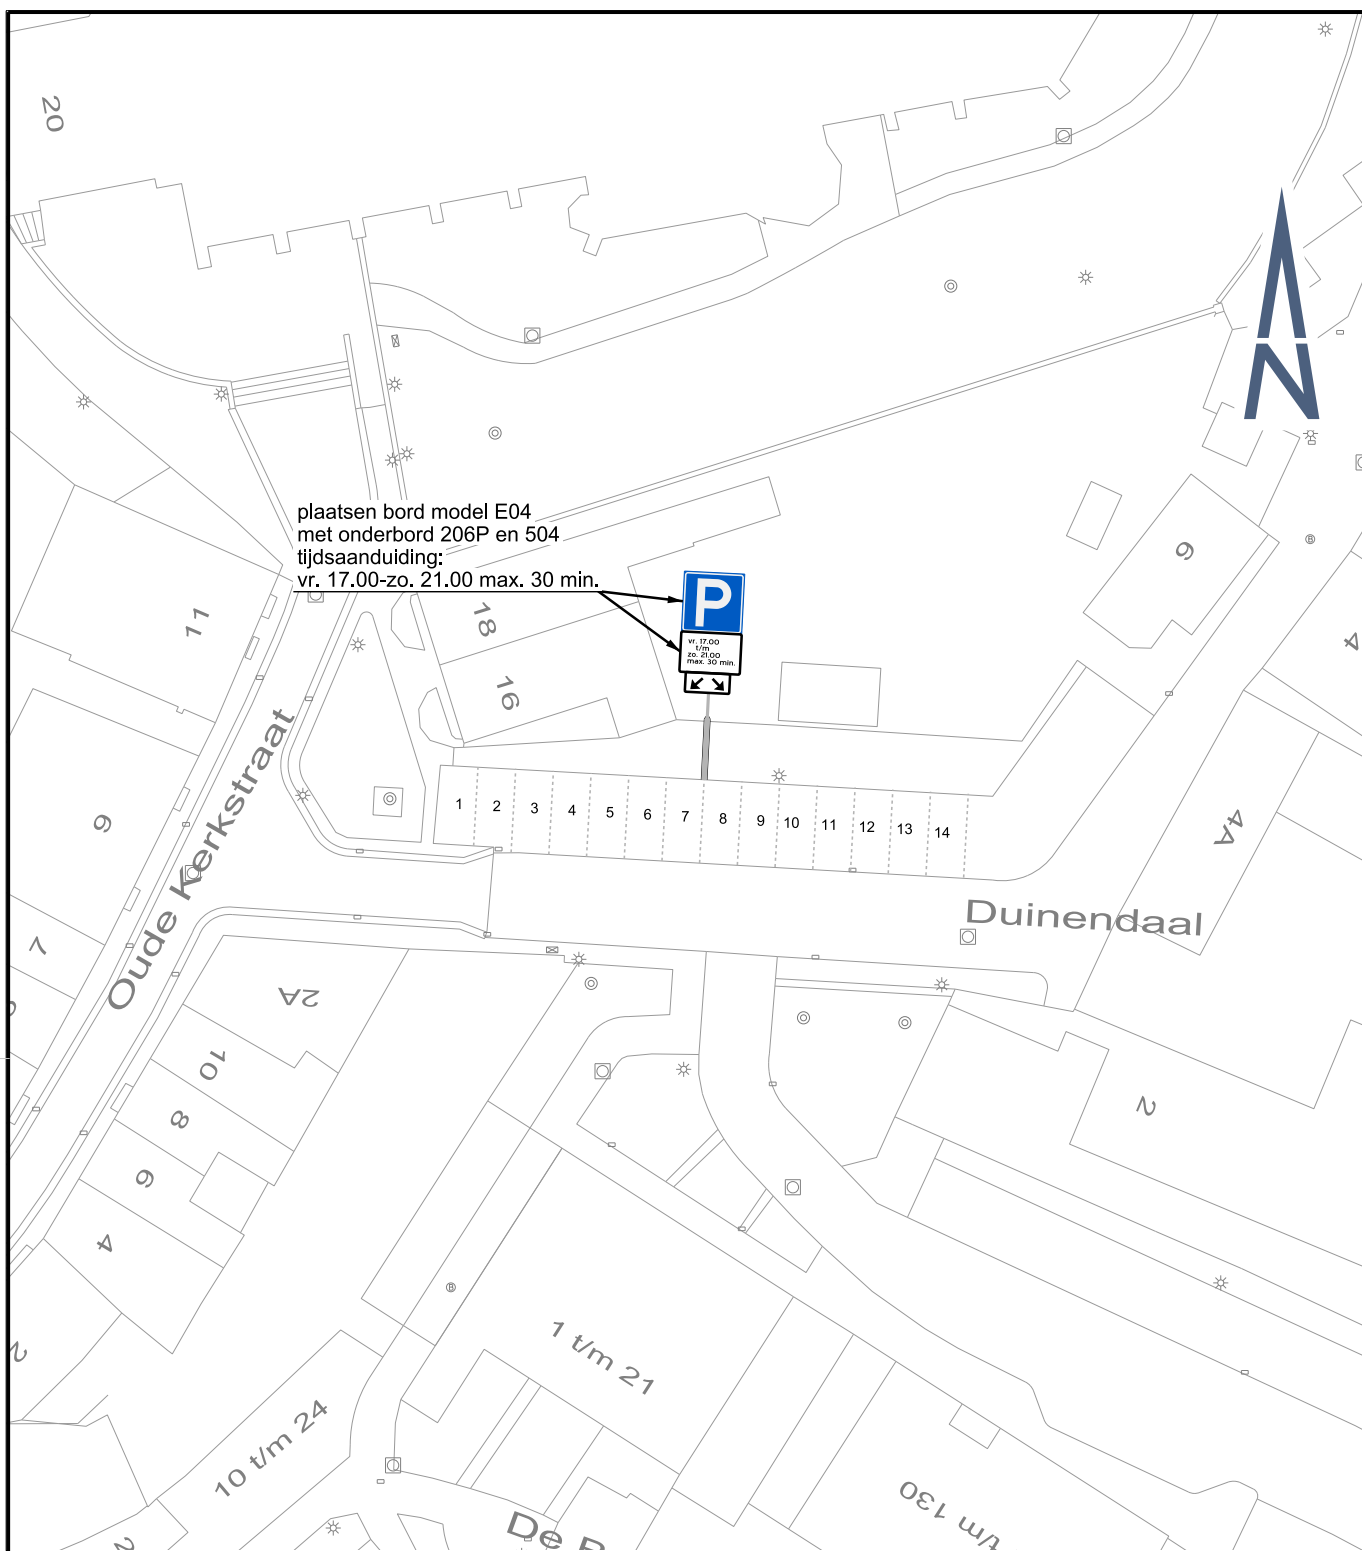

meewerkend

boxtel

team: inrichting, verkeer en reiniging

bezoekadres: Markt 1, Boxtel
postadres: Postbus 10000, 5280 DA Boxtel
tel.: (0411) 655911 e-mail: gemeente@boxtel.nl
fax: (0411) 655225 internet: www.boxtel.nl

project:

DUINENDAAL

onderdeel:

**Aanbrengen verkeersbord
E4-bord met onderbord**

registratienr.:

2020-057-00

schaal:

1 : 500

datum:

28-05-2020

status:

definitief

getekend: ica

ontwerper: *

formaat: A4

file: 2020-057-00.dgn

gewijzigd: *

gewijzigd: *