



N.A.P.: 30,00m
Dwarsprofiel DP-1
Schaal 1:100

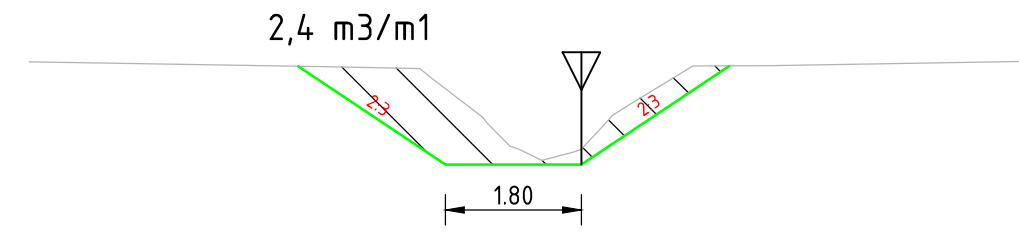


Nieuwe Hoogte		28.00	26.76	26.76	28.00	
Nieuwe Afstand	-7.31	-3.75	-1.80	0.00	1.96	6.03
Bestaande Hoogte	28.14	28.07	27.91	27.37	26.98	26.83
				26.68	26.38	27.56
					28.08	28.084
						28.14

N.A.P.: 30,00m
Dwarsprofiel DP-4
Schaal 1:100

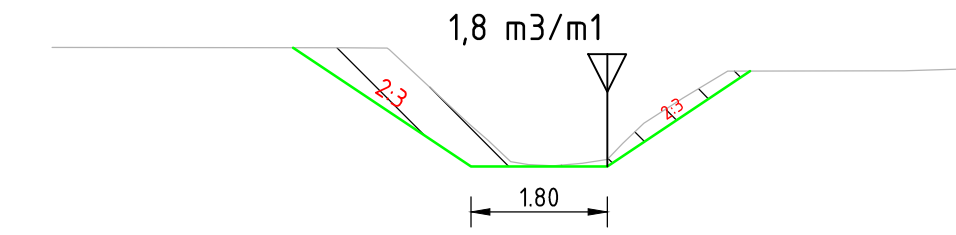


Nieuwe Hoogte		28.32	26.75	26.75	28.01	
Nieuwe Afstand	-7.31	-4.15	-1.80	0.00	1.89	5.15
Bestaande Hoogte	28.32	28.32	28.30	27.32	26.78	26.78
				26.78	26.84	27.52
				27.65	28.01	28.01
					28.02	28.05

N.A.P.: 30,00m
Dwarsprofiel DP-7
Schaal 1:100

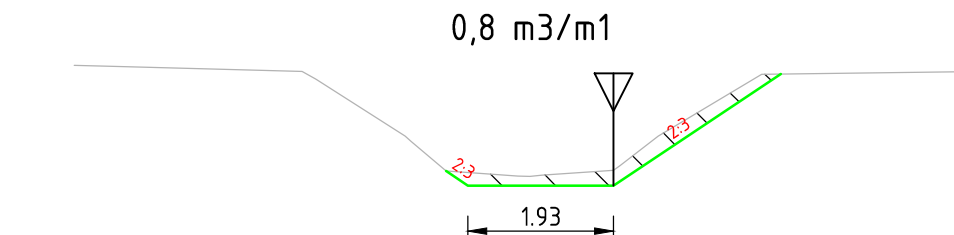


Nieuwe Hoogte		26.50	26.50	26.50	27.97	
Nieuwe Afstand	-7.14	-2.22	-1.93	0.00	2.21	4.92
Bestaande Hoogte	28.09	28.07	27.91	27.08	26.69	26.64
				26.64	26.70	27.15
				27.97	27.97	28.01

N.A.P.: 30,00m
Dwarsprofiel DP-2
Schaal 1:100

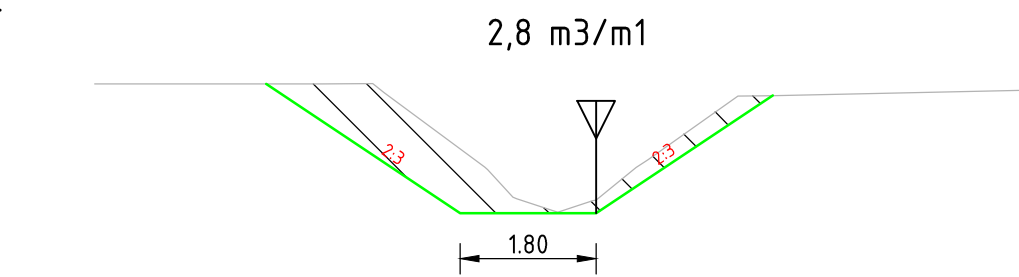


Nieuwe Hoogte		28.48	26.77	26.77	28.33	
Nieuwe Afstand	-6.03	-4.37	-1.80	0.00	2.33	5.84
Bestaande Hoogte	28.48	28.48	28.37	27.35	26.96	26.78
				26.95	27.34	27.34
					28.32	28.33
						28.48

N.A.P.: 30,00m
Dwarsprofiel DP-5
Schaal 1:100

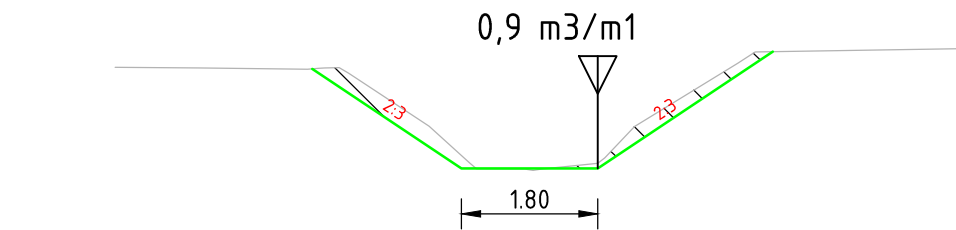


Nieuwe Hoogte		28.06	26.74	26.74	28.29	
Nieuwe Afstand	-6.38	-3.78	-1.80	0.00	2.32	5.28
Bestaande Hoogte	28.08	28.01	28.00	27.30	26.74	26.73
				26.81	27.30	28.14
						28.33

N.A.P.: 30,00m
Dwarsprofiel DP-3
Schaal 1:100

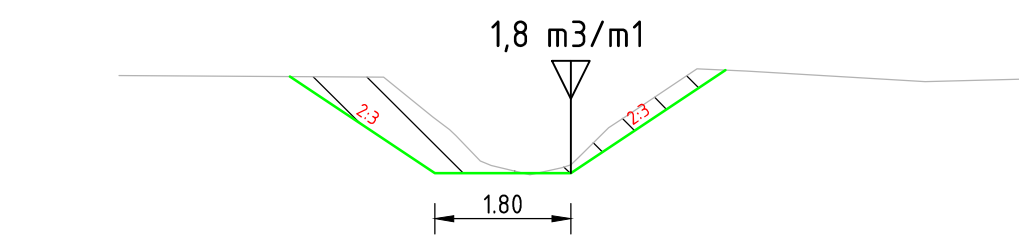

Nieuwe Hoogte		28.04	26.76	26.76	28.12	
Nieuwe Afstand	-5.98	-3.77	-1.80	0.00	1.68	6.13
Bestaande Hoogte	28.05	28.03	27.51	27.26	26.86	26.74
				26.87	27.36	28.14
						28.11
						27.97
						28.01

N.A.P.: 30,00m
Dwarsprofiel DP-6
Schaal 1:100

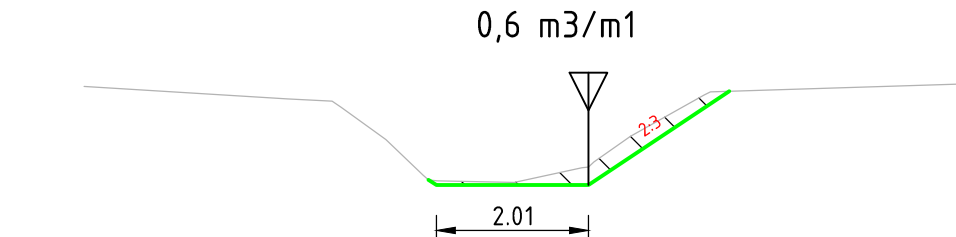

Nieuwe Hoogte		26.65	26.65	26.61	27.85	
Nieuwe Afstand	-6.67	-1.68	-2.01	0.00	1.68	5.40
Bestaande Hoogte	27.91	27.74	27.64	27.21	26.66	26.64
				26.84	26.84	27.25
						27.79
						27.95

Verklaring:

- Bestaand maaiveld
- Grondwerklijn
- Te ontgraven
- Aantal m3/m1 te ontgraven
- As Lengteprofiel



Nr	Datum	Wijziging	Tek
C1	12-04-2018	Interne Wijzigingen verwerkt	DH
C0	05-04-2018	CONCEPT	DH

CONTROLE			
	TEKENAAR	CONTROLEUR	PROJECTLEIDER
DATUM			
PARAAF			

Opdrachtgever Waterschap Limburg	Tekenaar D. Hersbach	Schaal 1:100
Projectomschrijving Advieswerkzaamheden herstel waterlopend systeem Leveroysebeek	Projectleider A.H. Rochat	Formaat 420*841
Tekeningomschrijving Bestek Dwarsprofielen Leveroysebeek	Status INTERN	Blad in bladen 1 IN 1
Tekeningnummer 420389-DP-3-0001	www.anteagroup.nl	Wijz. nr. C1