



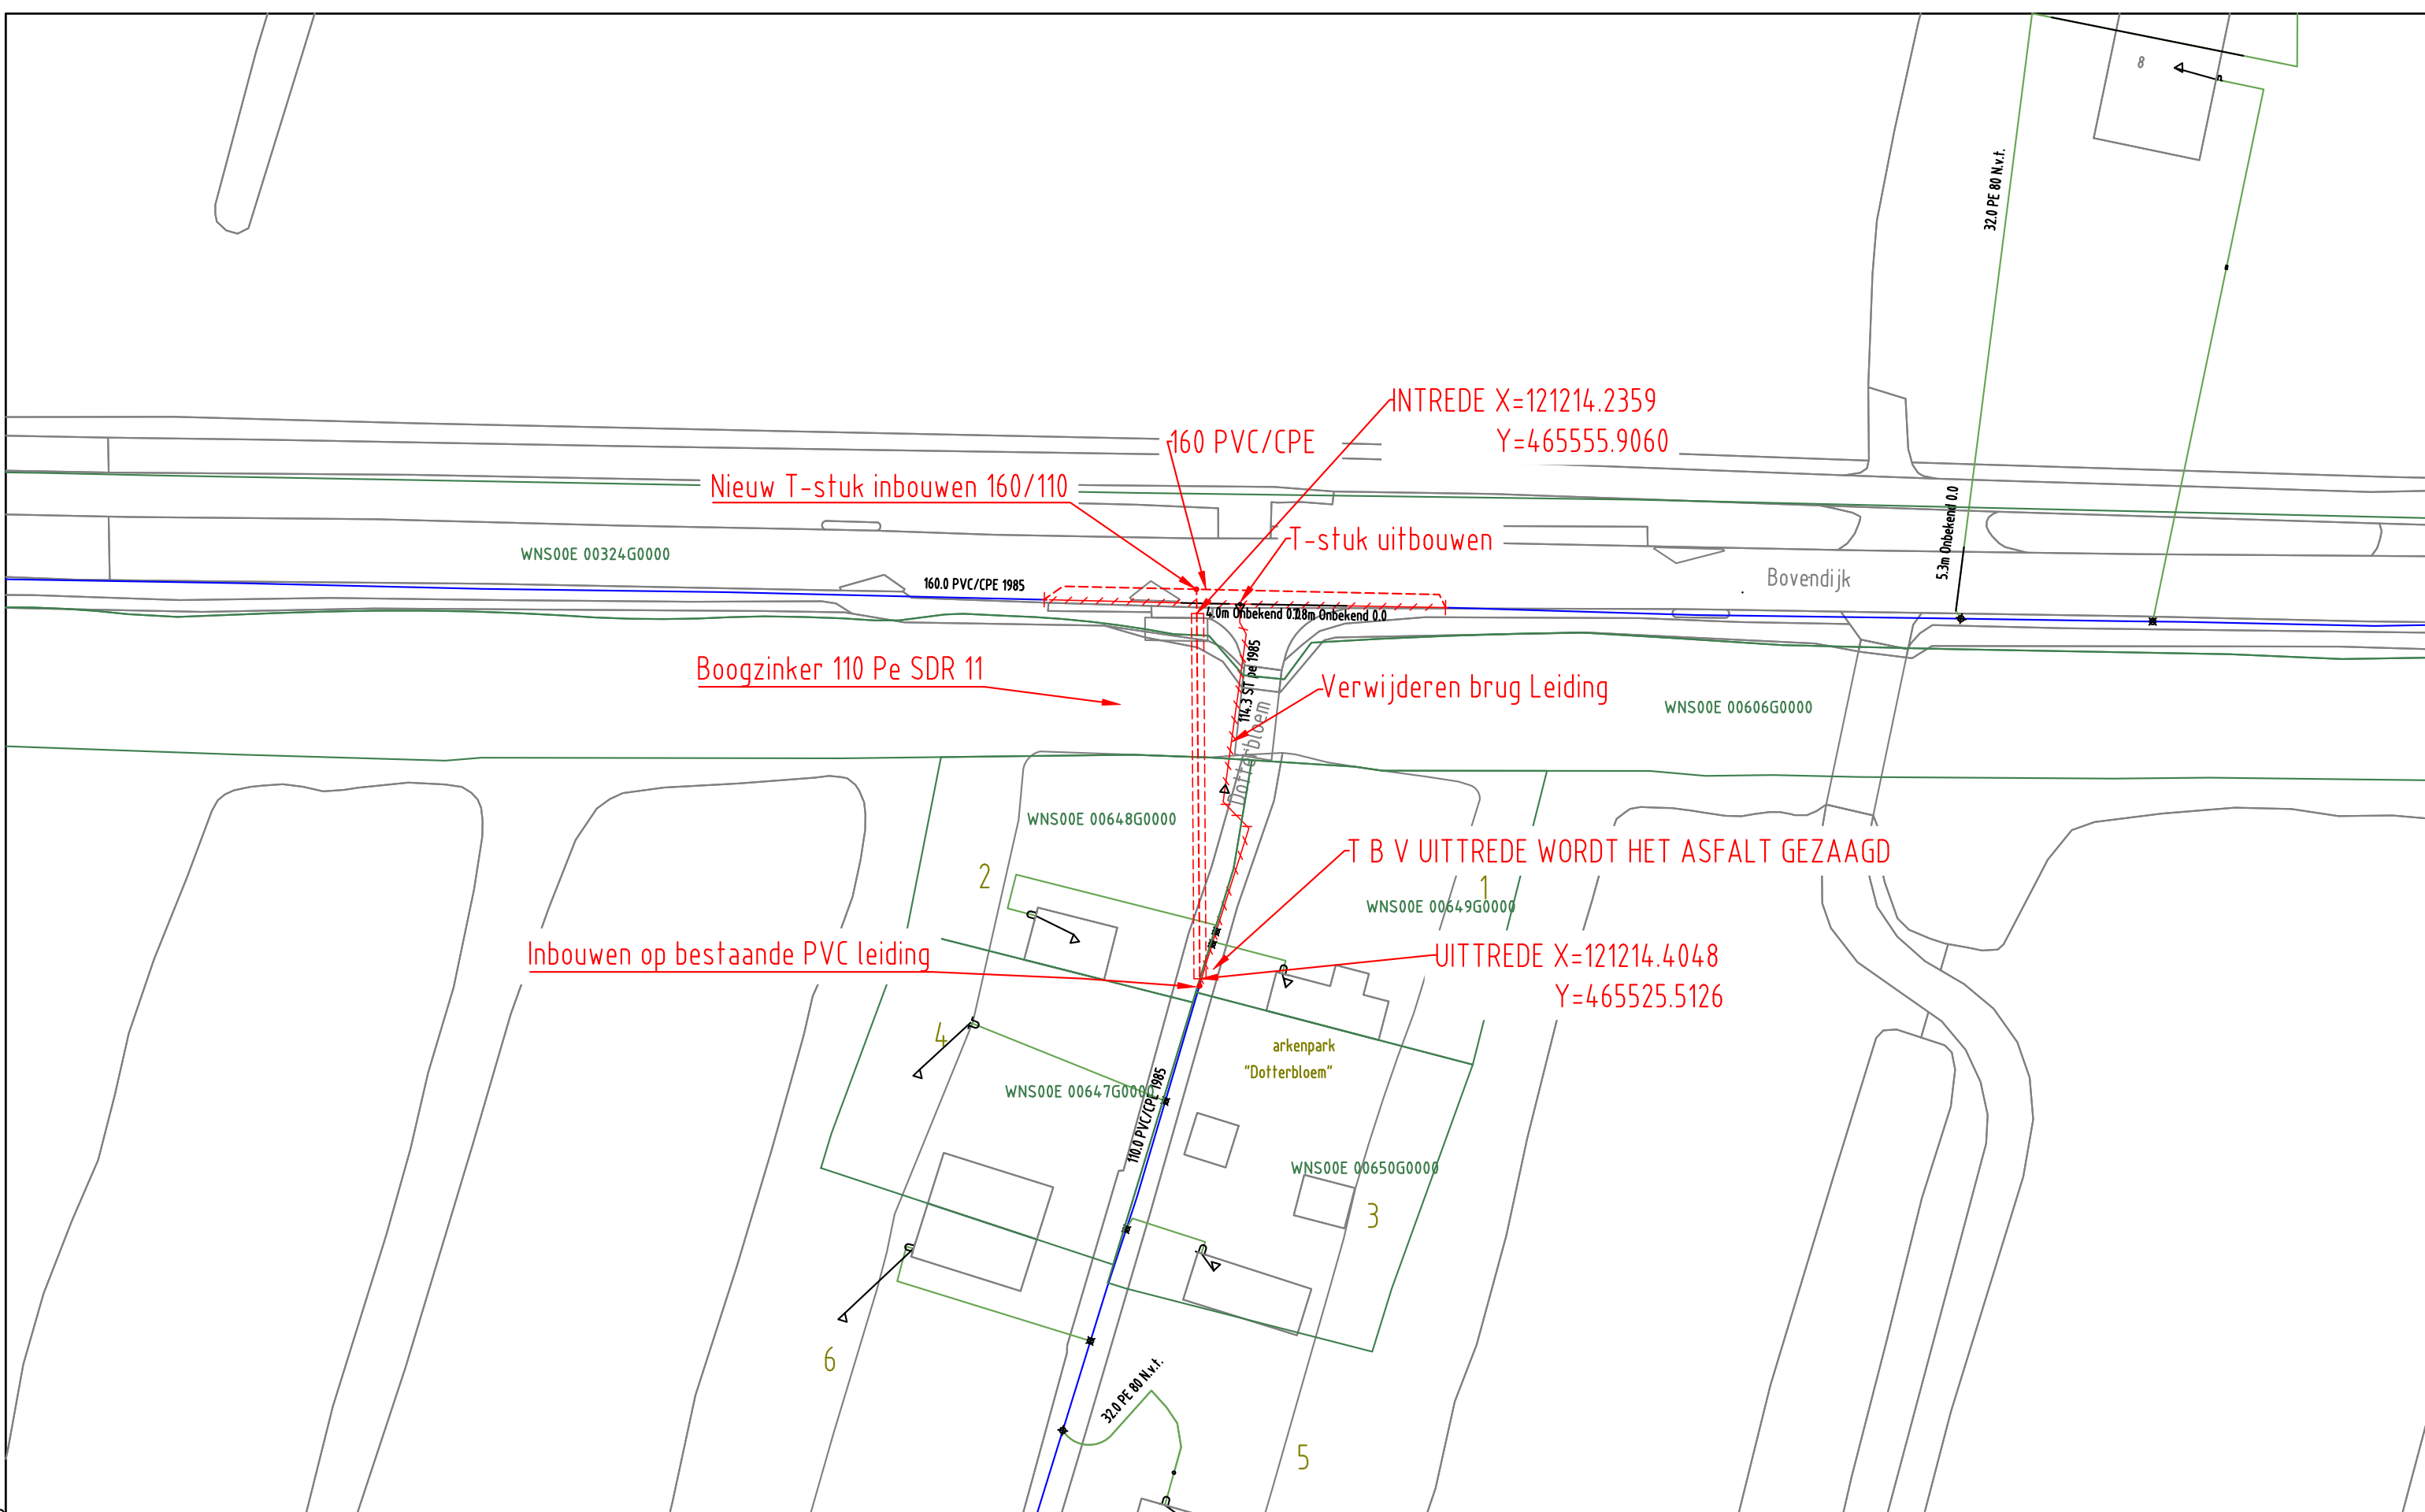

GAS NIEUW									
GAS BESTAAND									

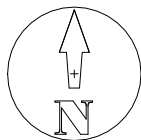

Opmerkingen: Geen
Tracélengte: Mtr.

STEDIN

Formaat: A3
Schaal: 1:500
Volgend bladnr: 1 van 1

20190911 Trace Gas
Dotterbloem 4 Wilnis
LD-PLAN
Detailontwerp/Vergunning G

Wijz: #7	Datum: 12-5-2020
Getekend door: M. van Tessel	
Goedgekeurd door Engineer: J. Heddema	
Goedgekeurd door ONC/OIV: J.M.H. van Ginderen	
Project: PD002018 Dotterbloem 4 - rec. gas	
Ordernr:	
Documentnr: 20190911-0000-013	
Status: Vrij voor uitvoering	Bladnr: 013