


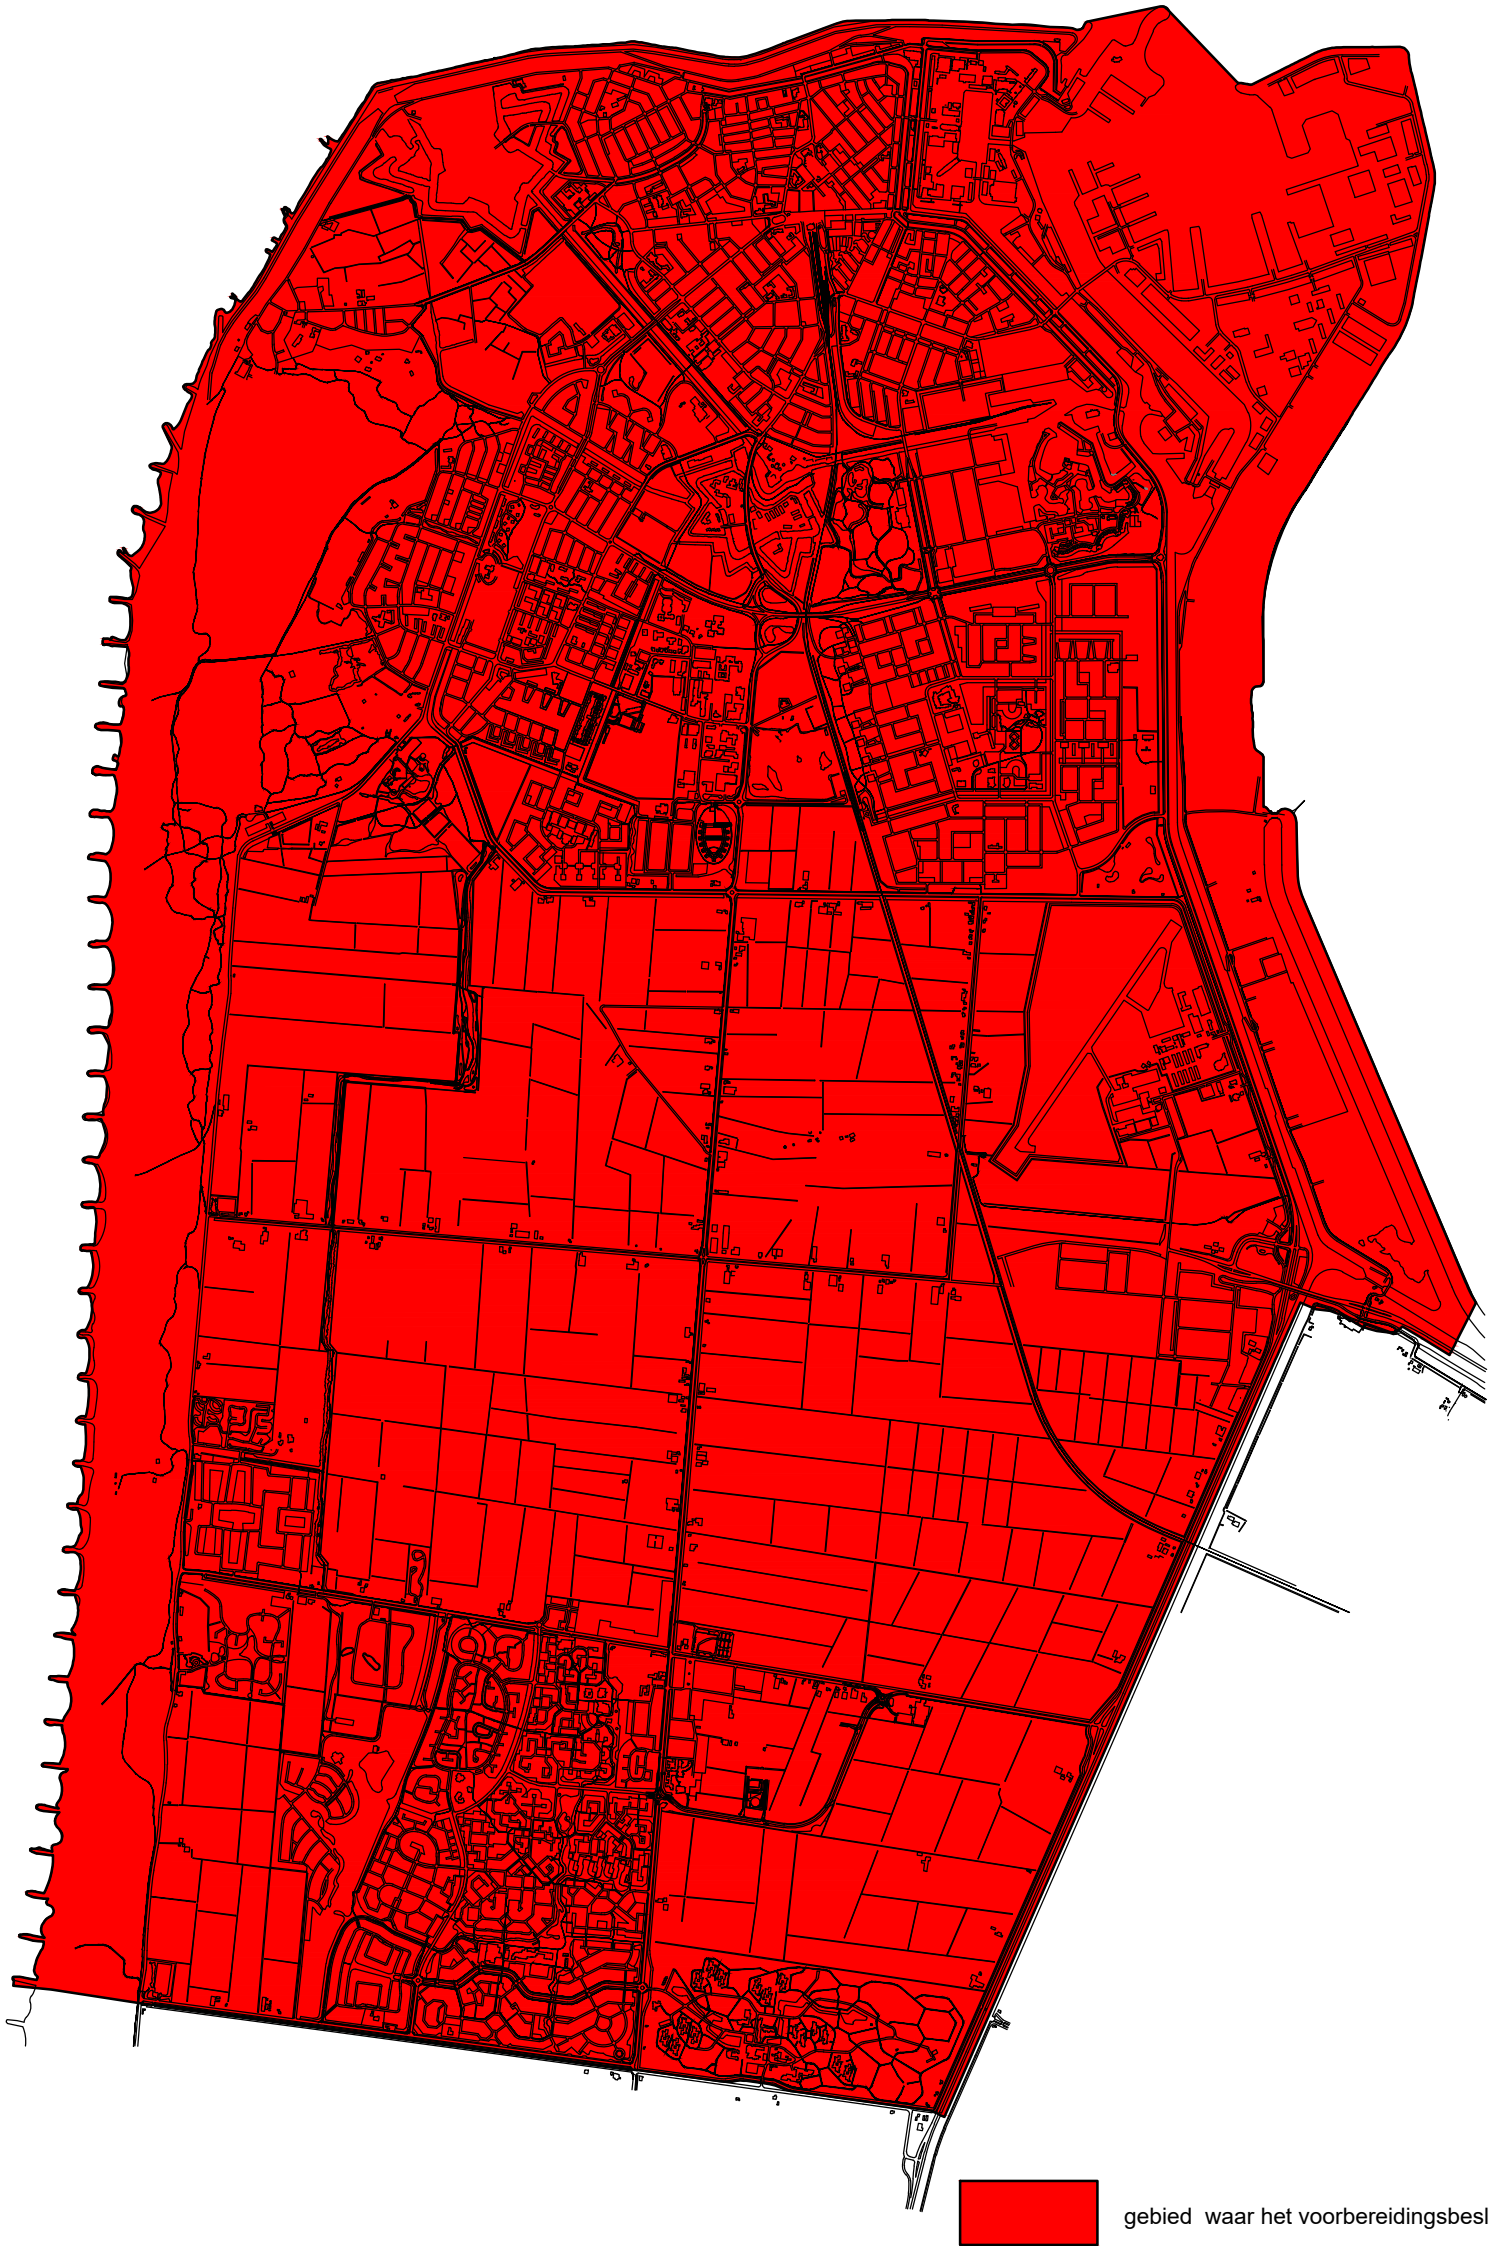

Team Omgeving

Gemeente Den Helder
Postadres:
Postbus 36
1780AA Den Helder

Bezoekadres:
Verkeerstorenweg 3
Den Helder

WWW.DENHELDER.NL

DATUM	GET.	GEZ.	PROJECT:
9-apr-20	ezo		voorbereidingsbesluit Woongebruik
			DEEL:
			Den Helder
TEKENING FILE: vb WOONGEBRUIK.dwg			NL.IMRO.0400.VBWOONGEBRUIK-VST1
			FORM: TEK.NR. : A0 40744

bijlage 1