



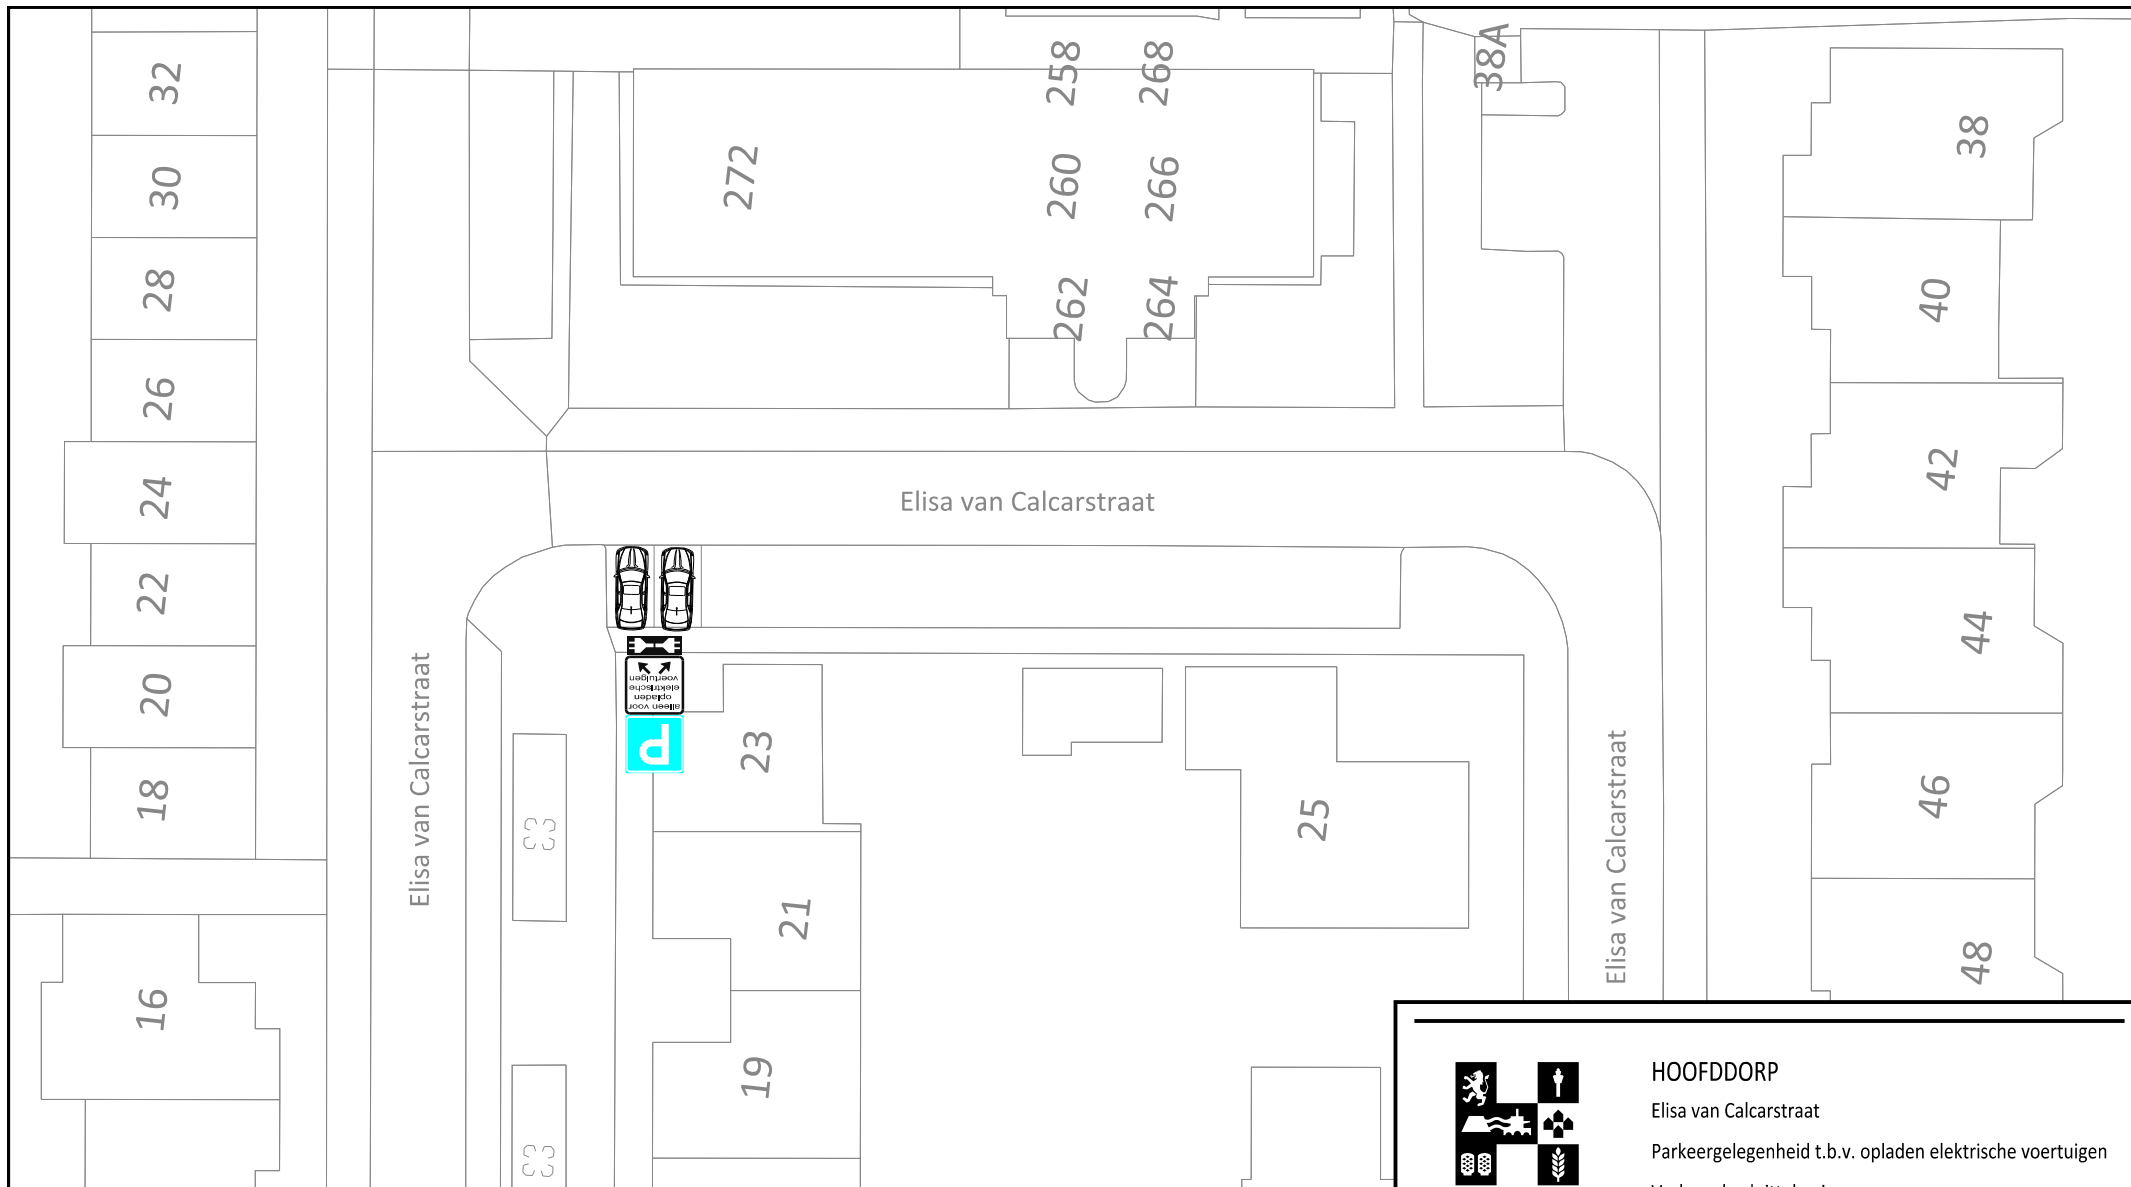

aan te brengen verkeersbord E4  
voorzien van onderbord

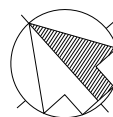

aan te brengen laadpaal  
voorzien van 2 uitgangen



Aanbrengen stootbanden ter bescherming van de laadpaal



## HOOFDDORP

Elisa van Calcarstraat

Parkeergelegenheid t.b.v. opladen elektrische voertuigen

Verkeersbesluittekening

|                                                                        |                    |                    |
|------------------------------------------------------------------------|--------------------|--------------------|
| Opdrachtgever: RED                                                     | Datum: 23-03-2020  | Afmeting: A4       |
| WO-nr.:                                                                | Status: Definitief | Schaal: 1:400      |
| Contractnr.:                                                           | Auteur: S. Koggel  | Tek-nr.: HMR-00170 |
| Ingenieursbureau<br>postbus 250<br>2130 AG Hoofddorp<br>tel. 0900-1852 | Controle:          | Akkoord:           |
| wijziging                                                              | omschrijving       | datum              |
|                                                                        |                    | auteur             |
|                                                                        |                    | akkoord            |

Ruimte voor logo en tekeninginformatie extern bureau