



Dwarsprofiel DP-01  
Schaal 1:500

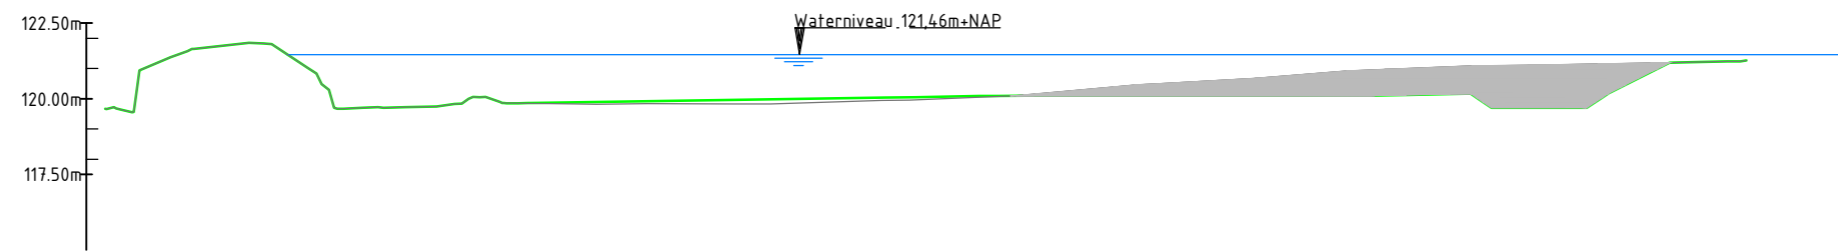


Ontwerp	Hoogte	119.686	121.652	121.809	119.725	119.826	119.858		120.038	120.086	120.100	120.100	120.100	120.100	120.157	119.700	121.183	121.271	
	Afstand	0.000	-64.148	-58.996	-51.967	-46.514	-41.849		-18.421	-12.200	-6.013	0.000	5.856	13.032	18.925	27.960	33.399	38.511	45.000
Bestaand	Hoogte	119.664	121.368	121.854	120.293	119.719	119.854	119.84	119.830	119.957	120.102	120.509	120.673	120.914	121.086	121.145	121.230	121.271	
	Afstand	-70.000	-65.682	-60.513	-55.223	-50.150	-43.761	-34.215	-26.007	-16.807	-9.745	0.000	6.029	12.054	20.346	28.672	37.233	38.511	45.000
	Hoogteverschil	0.000	0.000	0.000	0.000	0.000	0.000	-0.076	-0.150	-0.091	0.008	0.409	0.573	0.814	0.934	1.208	0.000	0.000	0.000

Dwarsprofiel DP-02  
Schaal 1:500

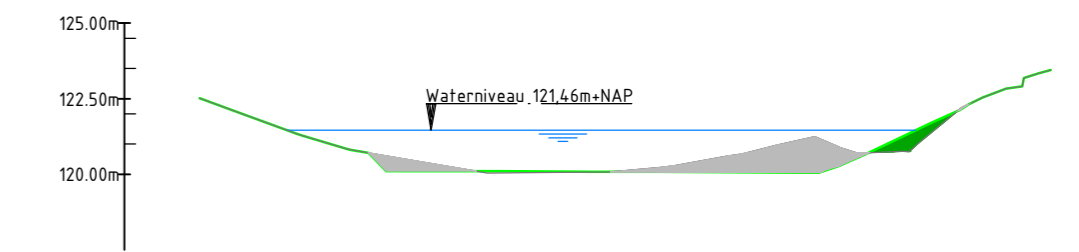

Ontwerp	Hoogte	122.512	121.279	120.100	120.100	120.087	120.056	121.727	122.908	123.451		
	Afstand	-30.000	-26.266	-19.486	-13.928	-6.394	0.000	14.654	22.190	28.122	30.000	
Bestaand	Hoogte	122.512	122.144	120.996	120.044	120.074	120.287	120.598	120.702	122.209	123.451	
	Afstand	-30.000	-26.866	-24.271	-14.957	-7.249	0.000	5.097	118.48	17.255	24.127	38.000
	Hoogteverschil	0.000	0.000	0.061	-0.059	-0.013	0.207	0.895	0.152	0.044	0.000	0.000

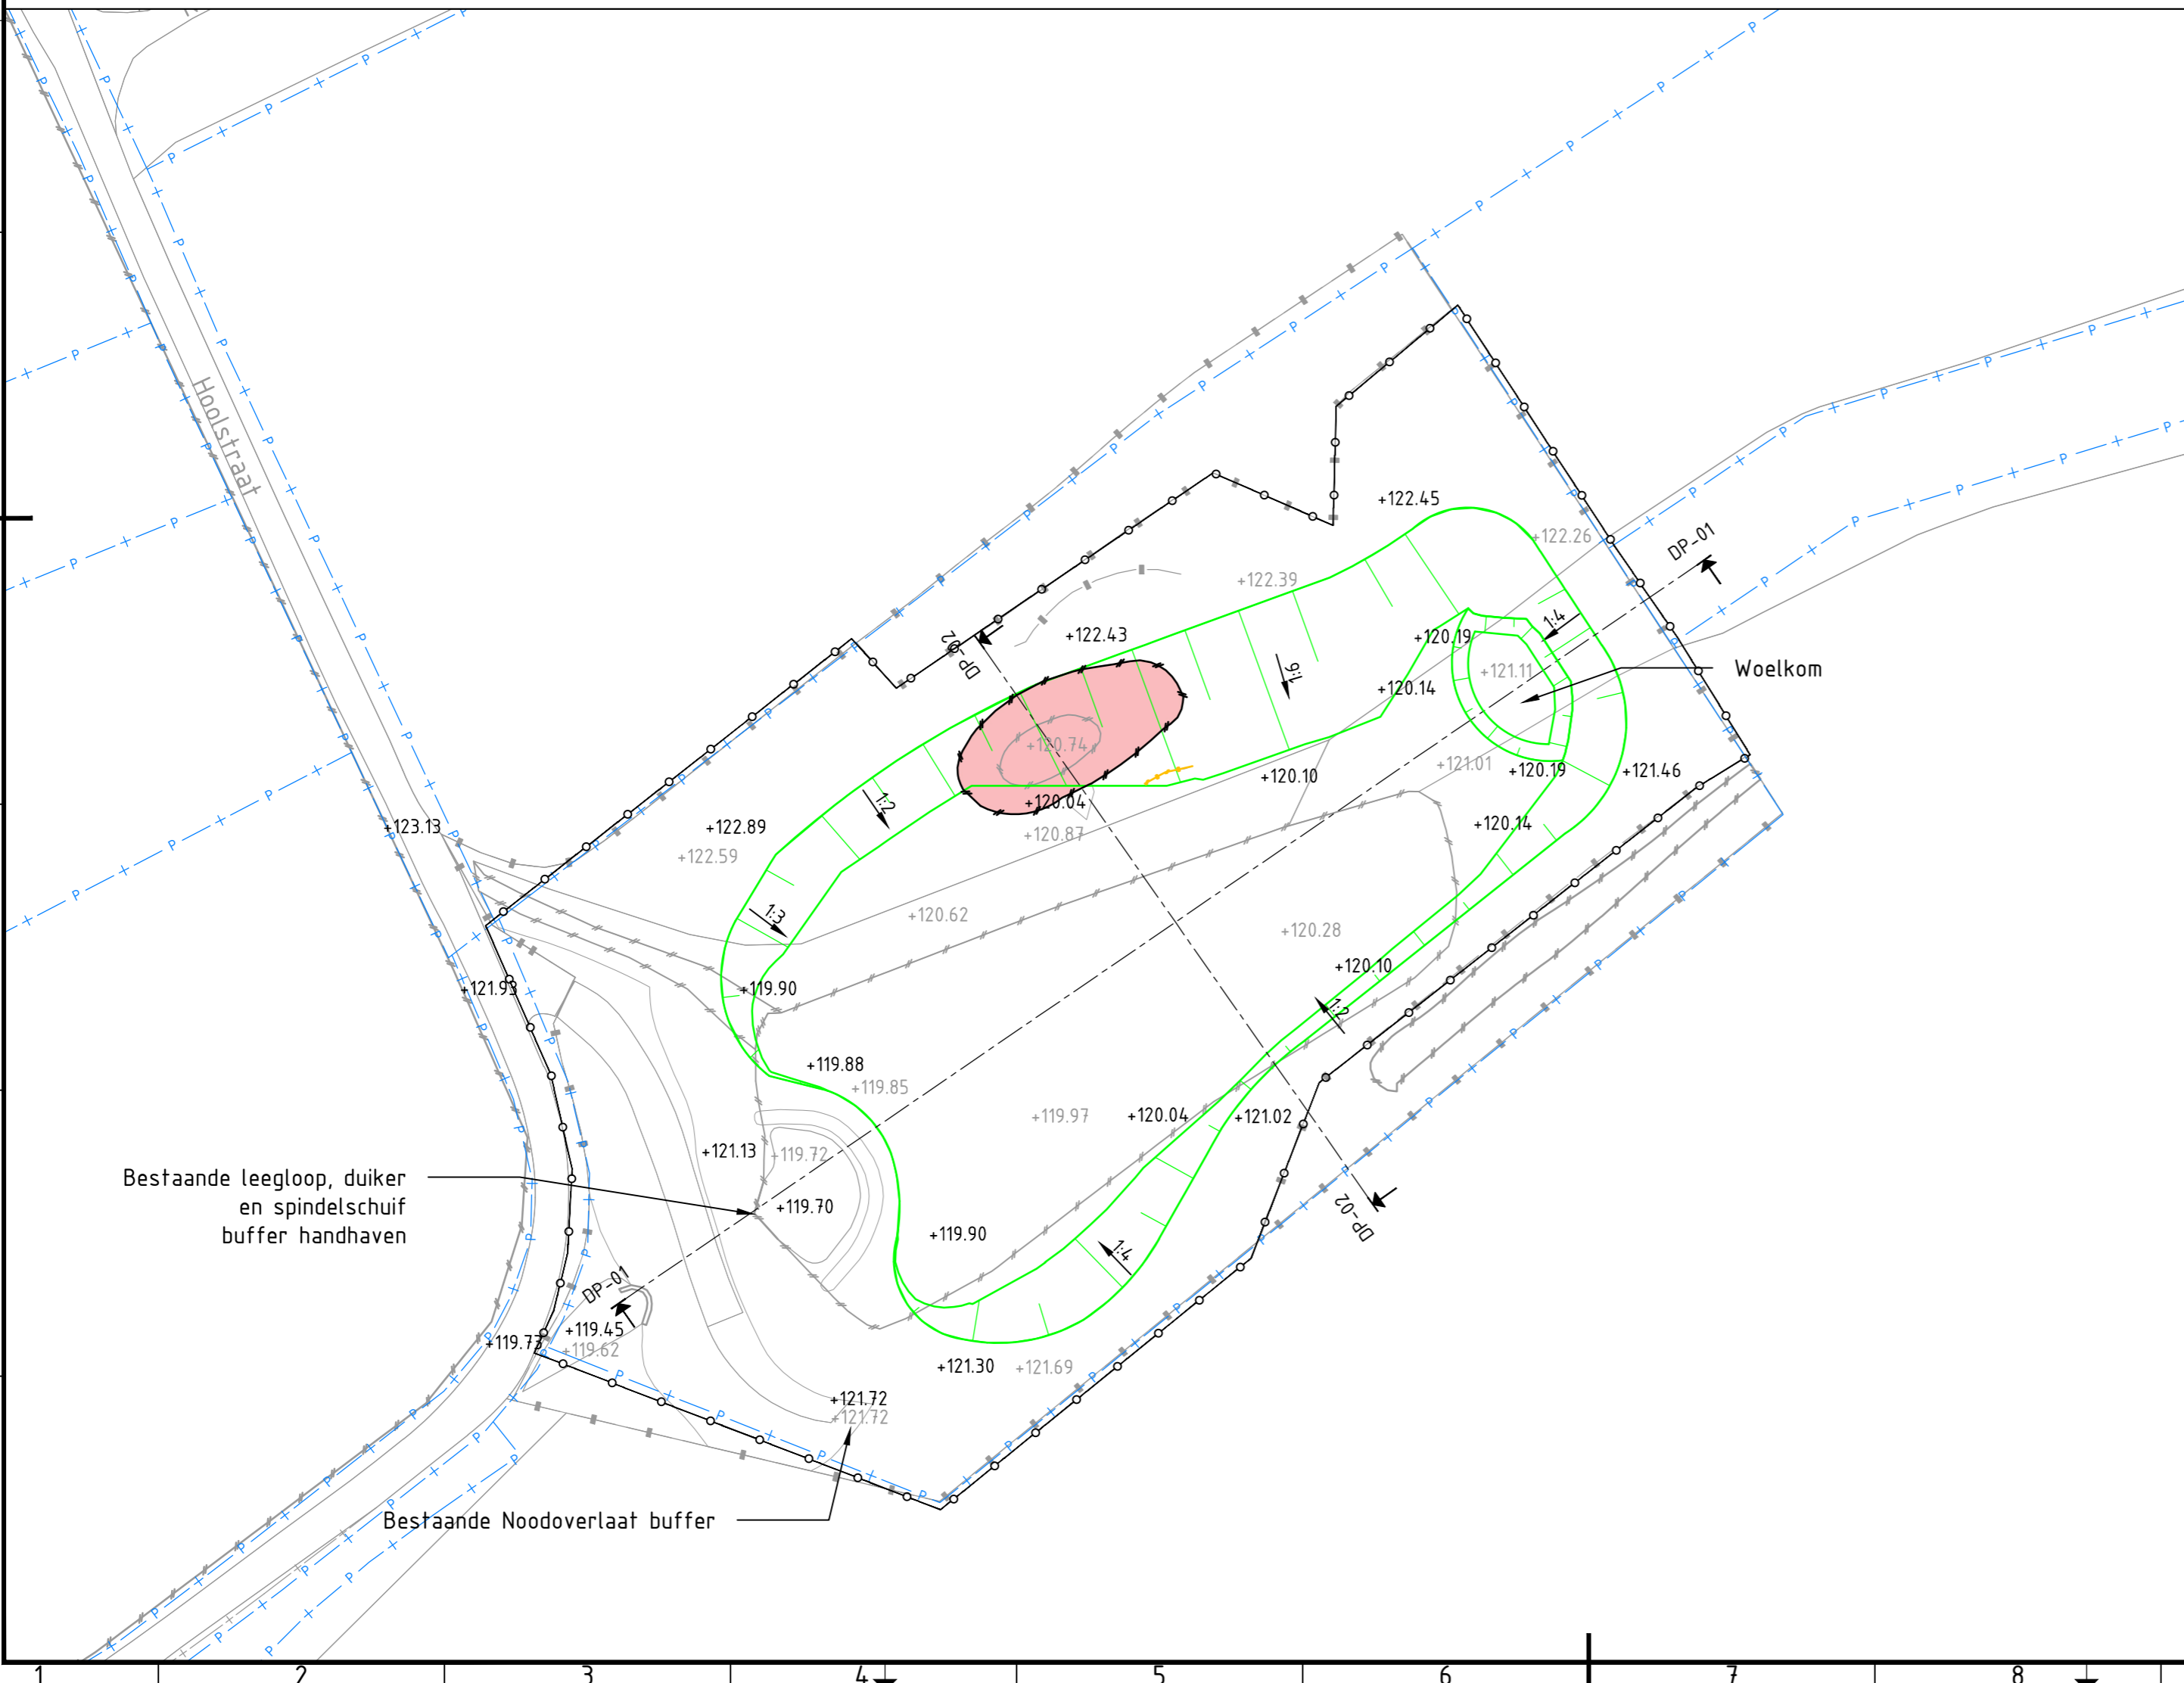

### Legenda

- Werkgrens
- Verwijderen stapelmuur
- Boom handhaven
- Boom verwijderen
- Verwijderen haag
- Verwijderen hekwerk
- Aanbrengen schapengas
- Aanbrengen PP-Buis
- Zagen asfalt
- Verwijderen kunststof doek
- Kadastrale grens
- Taludlijn
- Aanbrengen halfverharding
- Nieuwe hoogte
- Bestaande situatie (Ondergrond)
- Aanbrengen noodoverlaat conform detail
- Aanbrengen uitstroomvoorziening conform detail
- Bestaande hoogte
- Verwijderen en terug aanbrengen asfalt
- Verwijderen en terug aanbrengen grasbetontegels

Grondbalans (m3)	Ontgraven	Aanvullen	Over	Tekort
	1426	45	1381	-
Oppervlak Werkgebied (m2)	6500			
Inhoud buffer (m3)	Bestaand	Nieuw	Vergroting	
	2761	3981	1220	

2.0				
1.0	Eerste uitgave	R. Wijnands	R. Pluijmakers	R. Pluijmakers
revisie	omschrijving	getekend	gecontroleerd	akkoord
opdrachtgever		Waterschap Limburg		
project		Water in Balans Meerssen Fase 1		
omschrijving		Buffer 4 Buffer Heiland Situatie en profielen		
documentstatus	documentversie			
Definitief	1.0			
formaat	schaal	fase	bladnr.	van
A2	1:500	BO	1	1
projectnummer / tekeningnummer		BG4434-101-100-102		

