



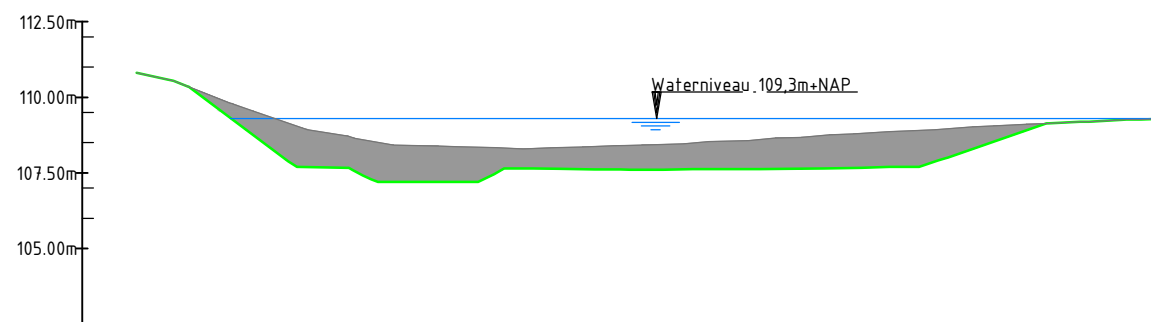

Ontwerp	Hoogte	110.812	110.812	107.419	107.200	107.643	107.608	107.627	107.641	107.700	109.138
	Afstand	-35.000	-32.644	-17.697	-12.497	-6.439	0.000	6.695	12.835	17.845	27.537
Bestaand	Hoogte	110.812	110.812	108.642	108.386	108.297	108.413	108.532	108.675	108.868	109.018
	Afstand	-35.000	-32.644	-18.219	-12.677	-7.085	0.000	5.207	11.287	17.109	22.646
	Hoogteverschil	0.000	0.000	0.803	1.186	0.654	0.803	0.906	1.037	1.169	0.729

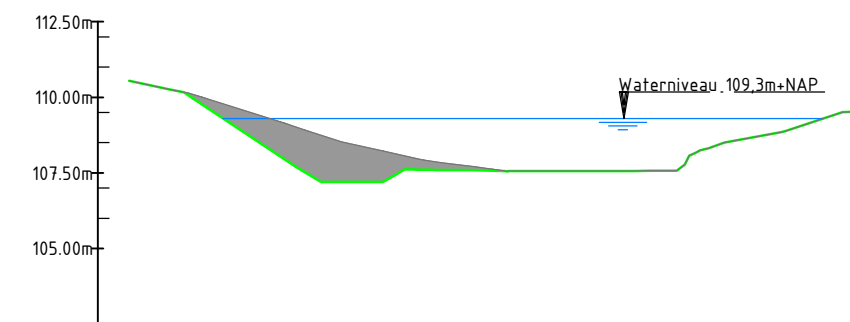

Ontwerp	Hoogte	110.54	109.920	107.200	107.610	107.559	107.364	108.505	109.510
	Afstand	-20.000	-14.822	-6.177	0.000	5.626	14.266	20.194	28.017
Bestaand	Hoogte	110.54	109.998	108.522	107.958	107.570	107.562	108.505	109.510
	Afstand	-20.000	-14.297	-5.104	0.000	5.584	14.160	20.194	28.017
	Hoogteverschil	0.000	0.246	1.322	0.348	0.010	0.000	0.000	0.000



	Werkgrens		Kadastrale grens
	Verwijderen stapelmuur		Taludlijn
	Boom handhaven		Aanbrengen halfverharding
	Boom verwijderen		Nieuwe hoogte
	Verwijderen haag		Bestaande situatie (Ondergrond)
	Verwijderen hekwerk		Aanbrengen noodoverlaat conform detail
	Aanbrengen schapengaas		Aanbrengen uitstroomvoorziening conform detail
	Aanbrengen PP-Buis		Bestaande hoogte
	Zagen asfalt		Verwijderen en terug aanbrengen asfalt

Grondbalans (m3)	Ontgraven	Aanvullen	Over	Tekort
	875	0	875	-
Oppervlakt Werkgebied (m2)	4000			
Inhoud buffer (m3)	Bestaand	Nieuw	Vergroting	
	1494	2241	747	

1.0	Eerste uitgave	R. Wijnands	R. Pluijmakers	R. Pluijmakers	13-09-2019
revisie	omschrijving	getekend	gecontroleerd	akkoord	datum
opdrachtgever Waterschap Limburg					
project Water in Balans Meerssen Fase 1			 Royal HaskoningDHV <i>Enhancing Society Together</i> HaskoningDHV Nederland B.V. Kies afdeling		
omschrijving Buffer 8 Buffer Groenstraat beneden Situatie en profielen					
documentstatus Definitief	documentversie 1.0				
formaat A2			schaal 1:500		
fase BO			bladnr. 1		
van 1			projectnummer / tekeningnummer BG4434-101-100-103		