




1 Principe bovenaanzicht uitstroombouwconstructie
Schaal 1:50

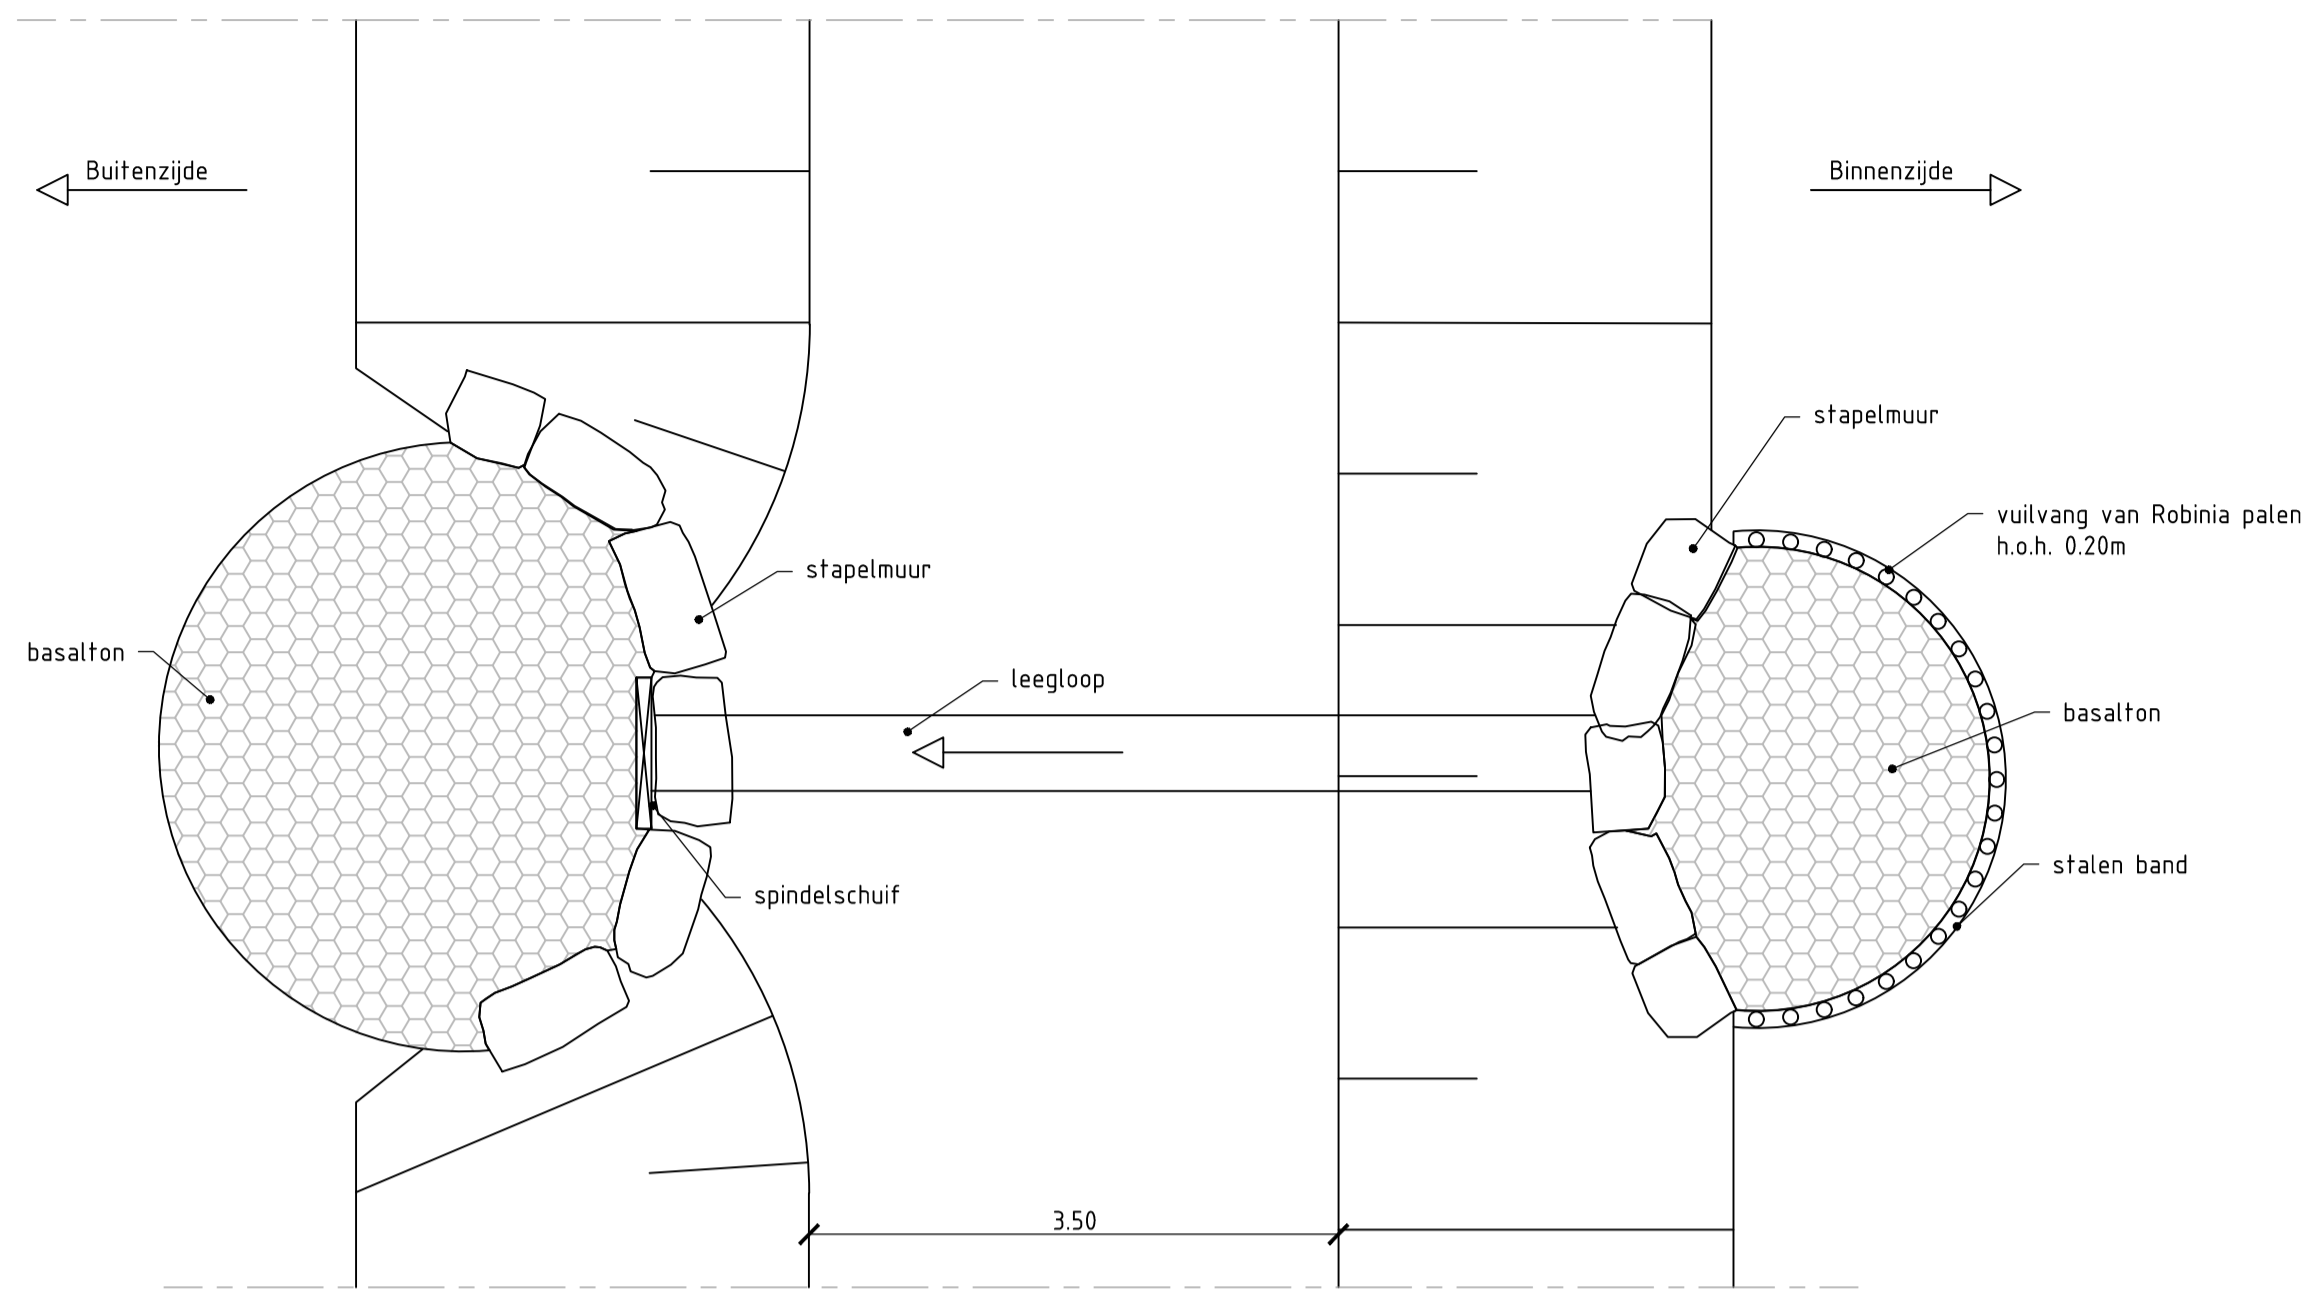


2 Principe aanzicht binnenzijde uitstroombouwconstructie koker
Schaal 1:50

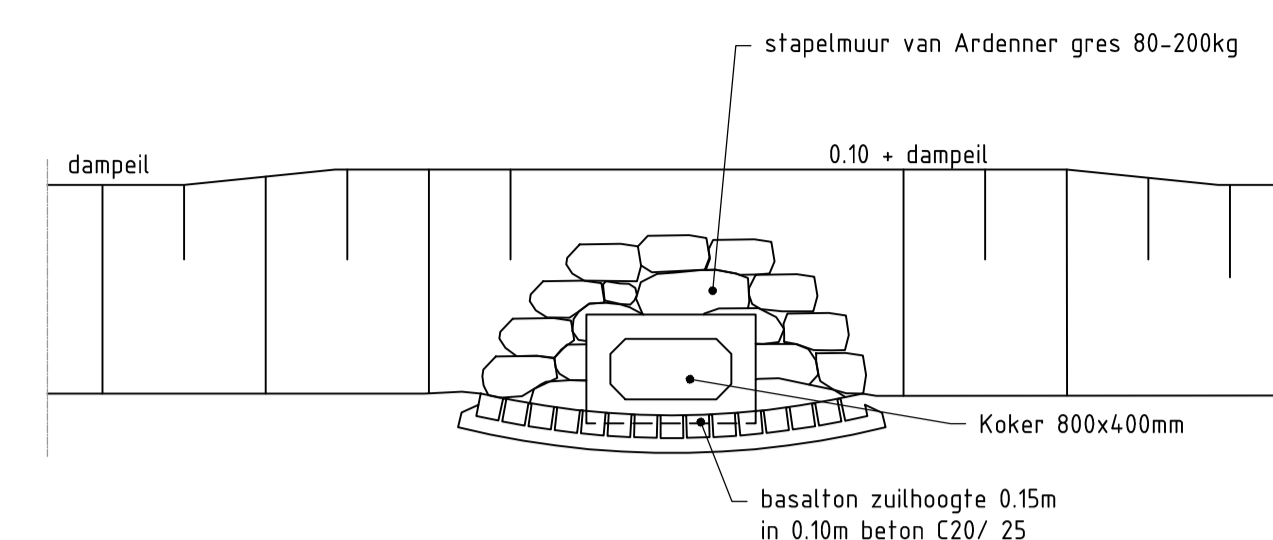


3 Principe aanzicht buitenzijde uitstroombouwconstructie
Schaal 1:50

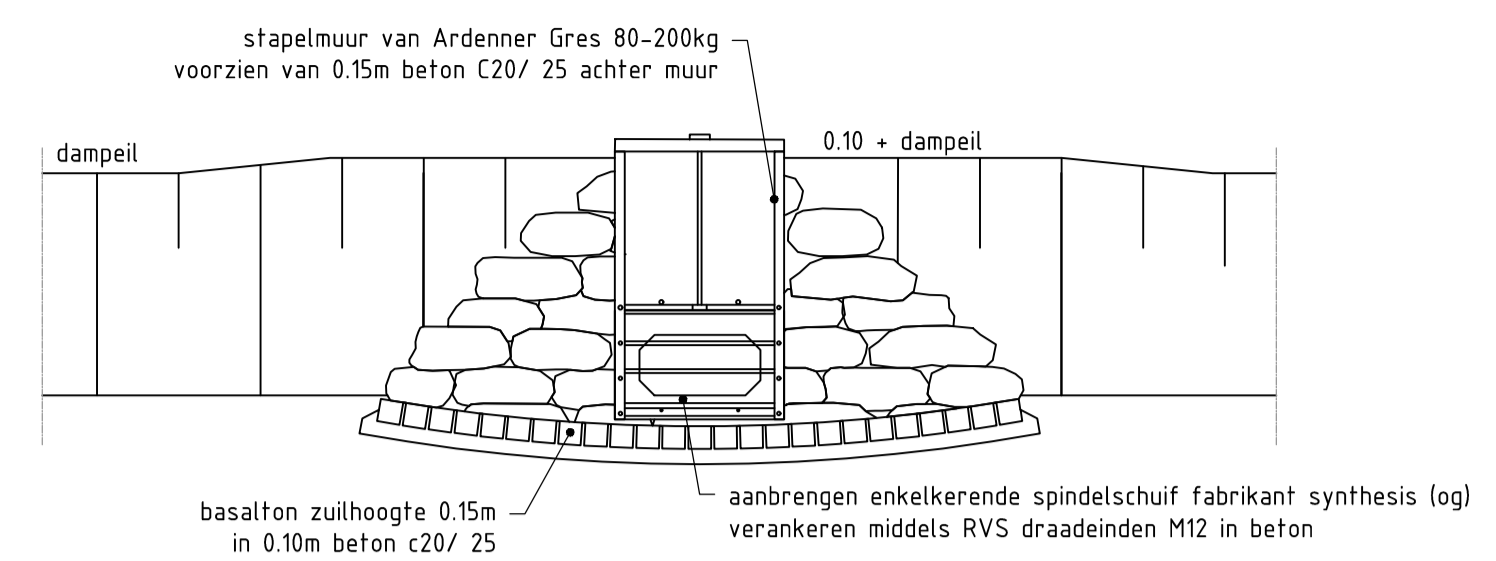


4 Principe doorsnede uitstroombouwconstructie
Schaal 1:50

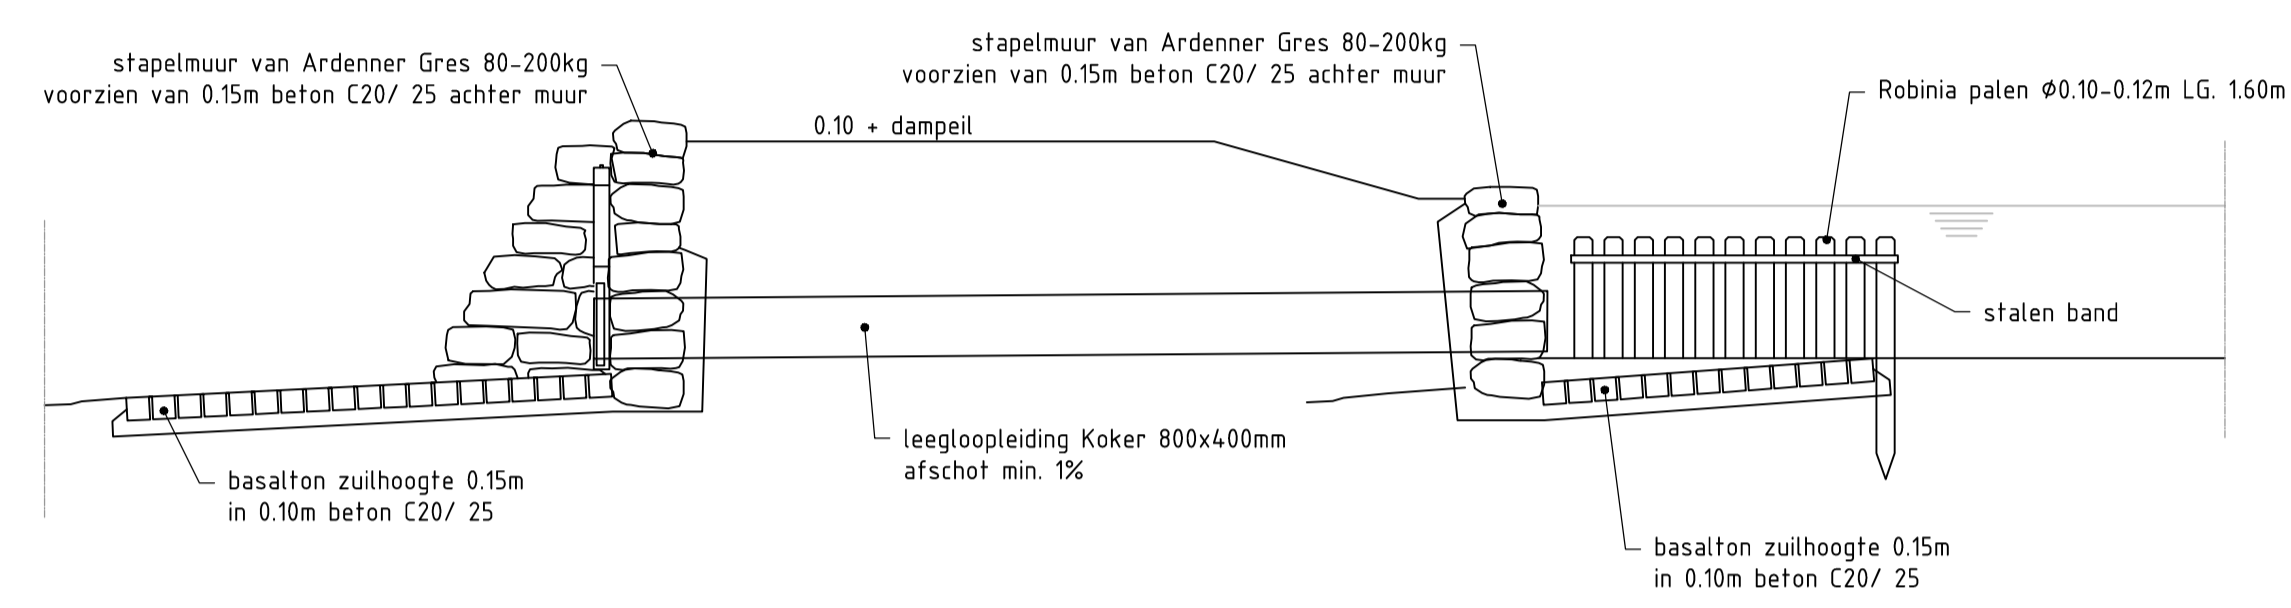


5 Principe bovenaanzicht overlaat (van basalt)
Schaal 1:50

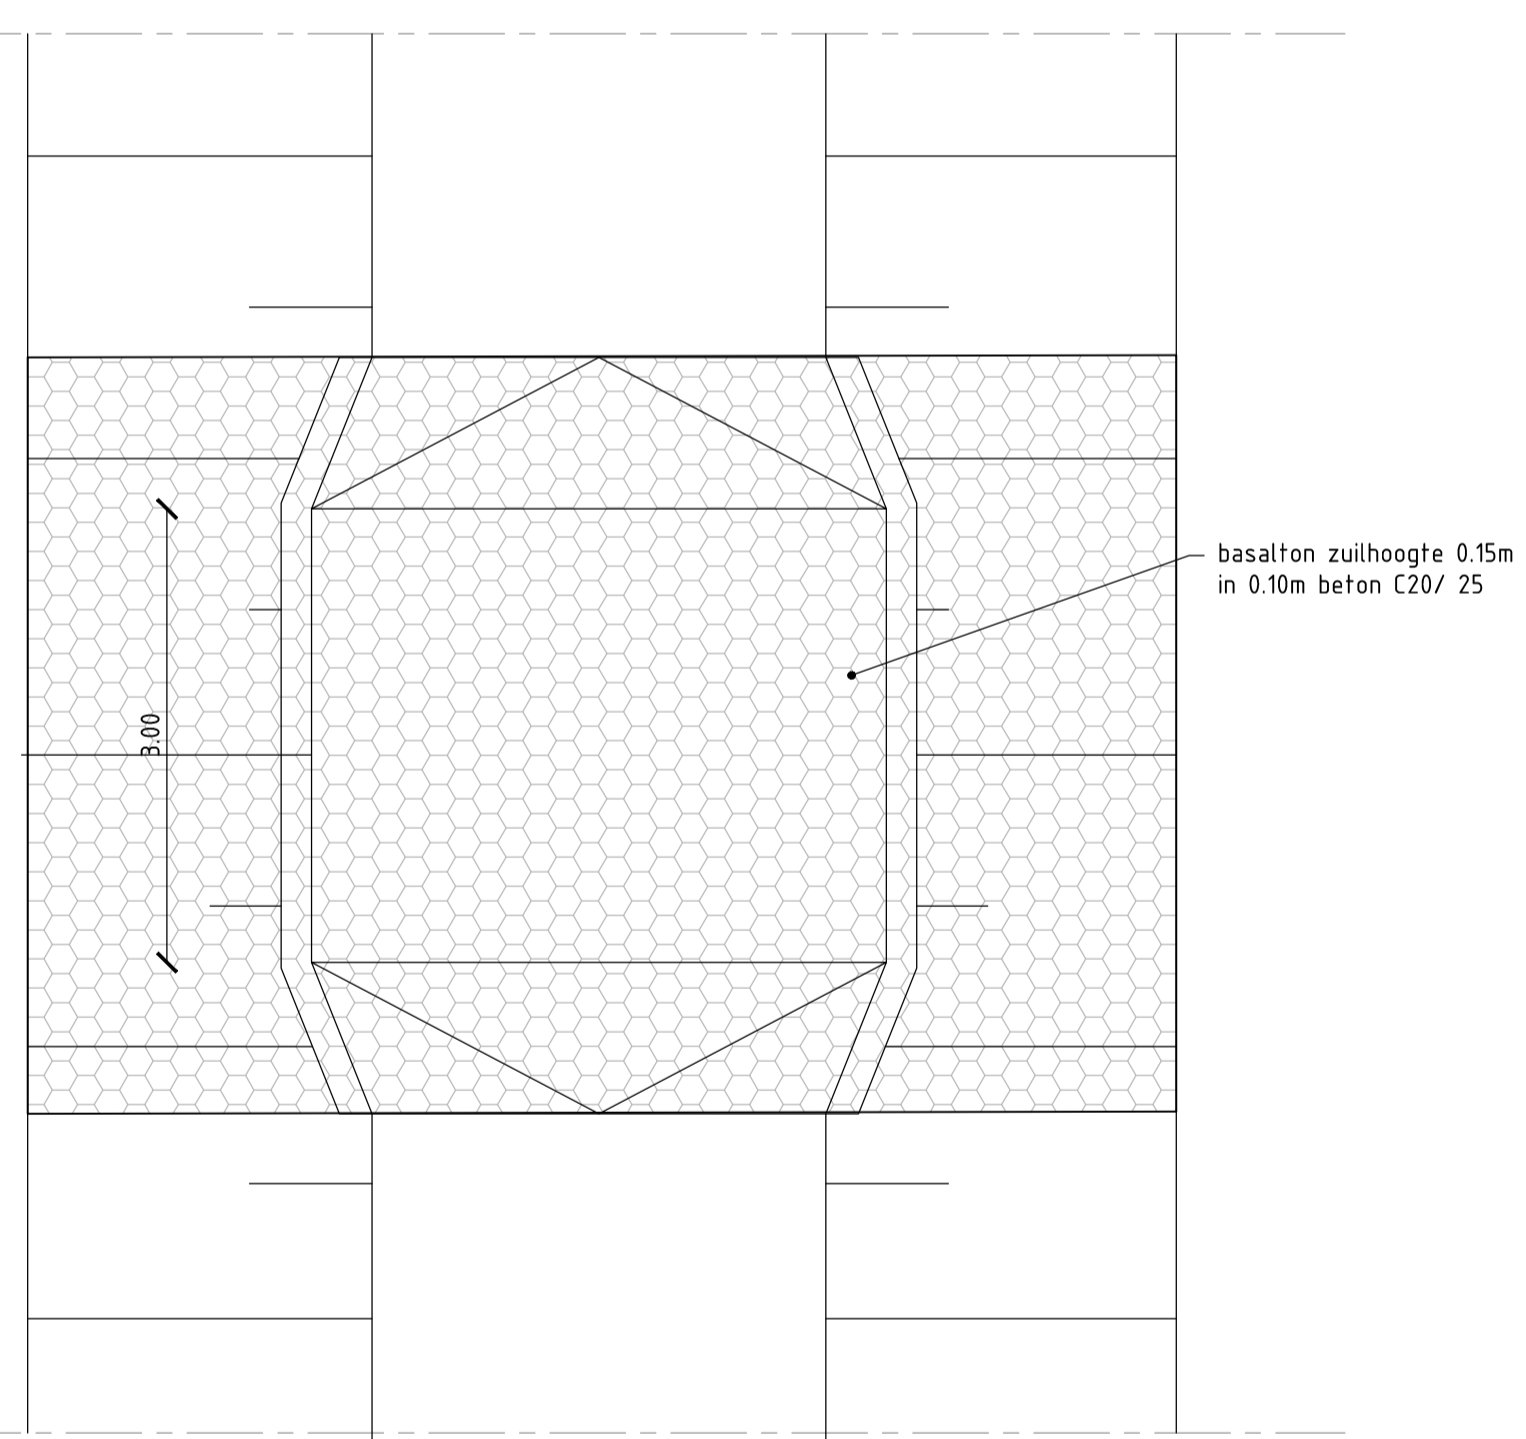


6 Principe aanzicht binnenzijde uitstroombouwconstructie buis
Schaal 1:50

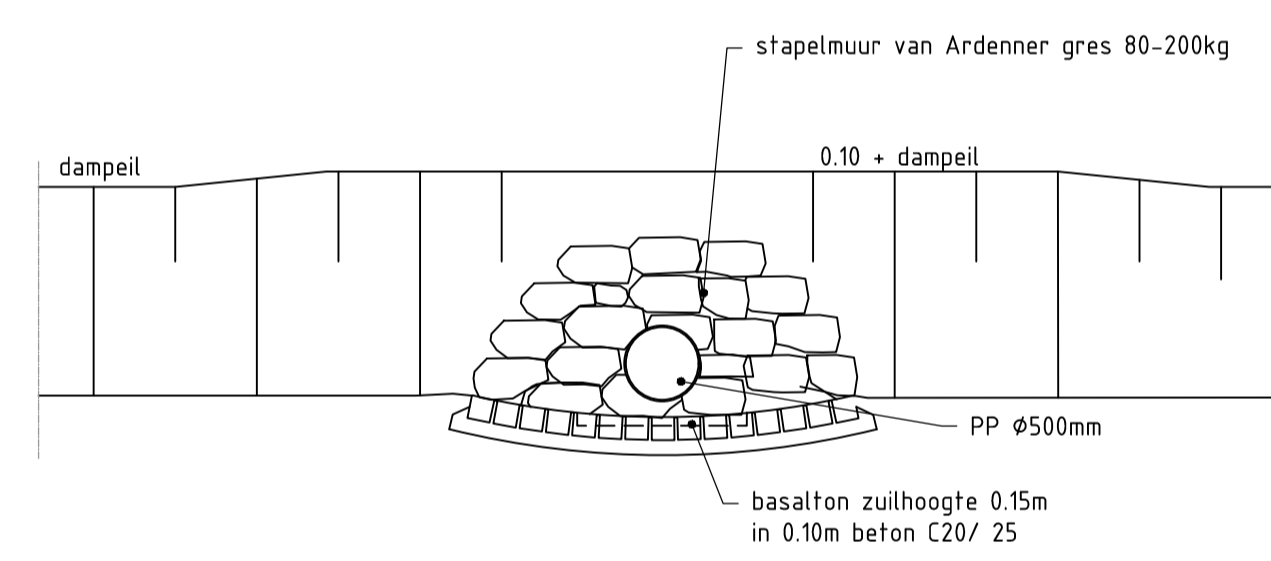


7 Principe aanzicht standaard raster
Schaal 1:20

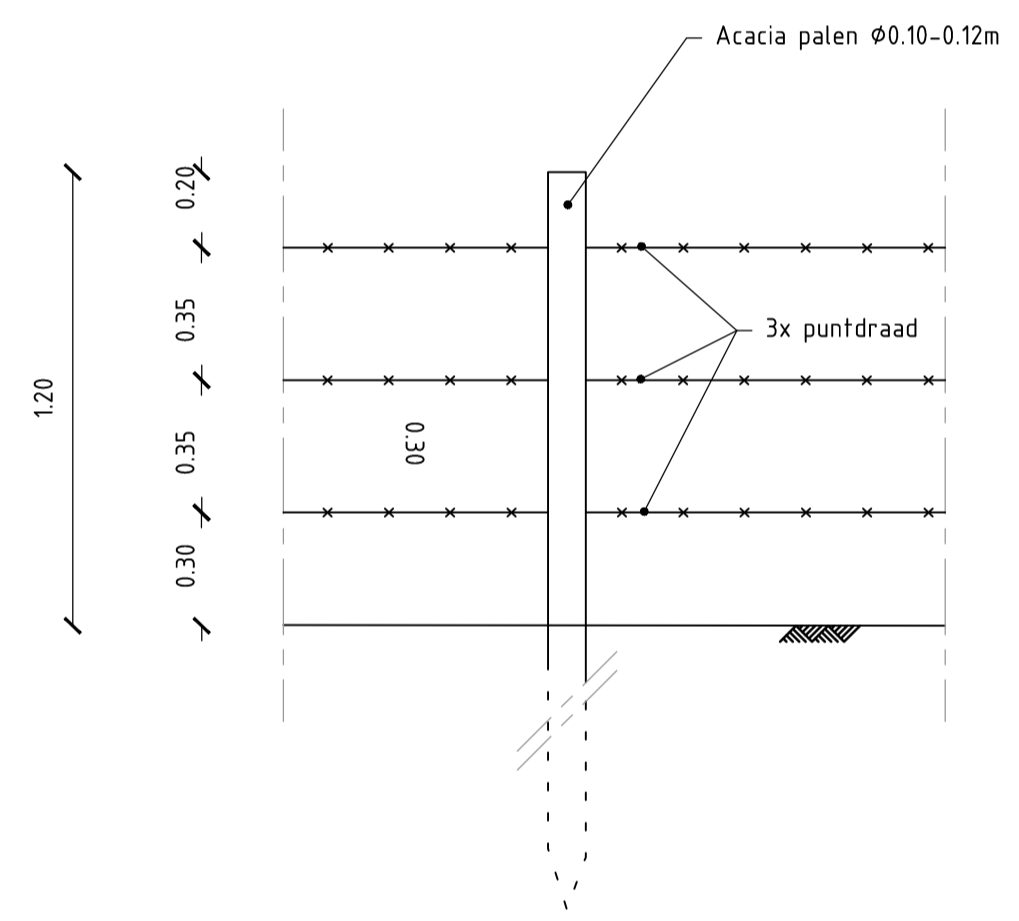


8 Principe aanzicht schapen raster
Schaal 1:20

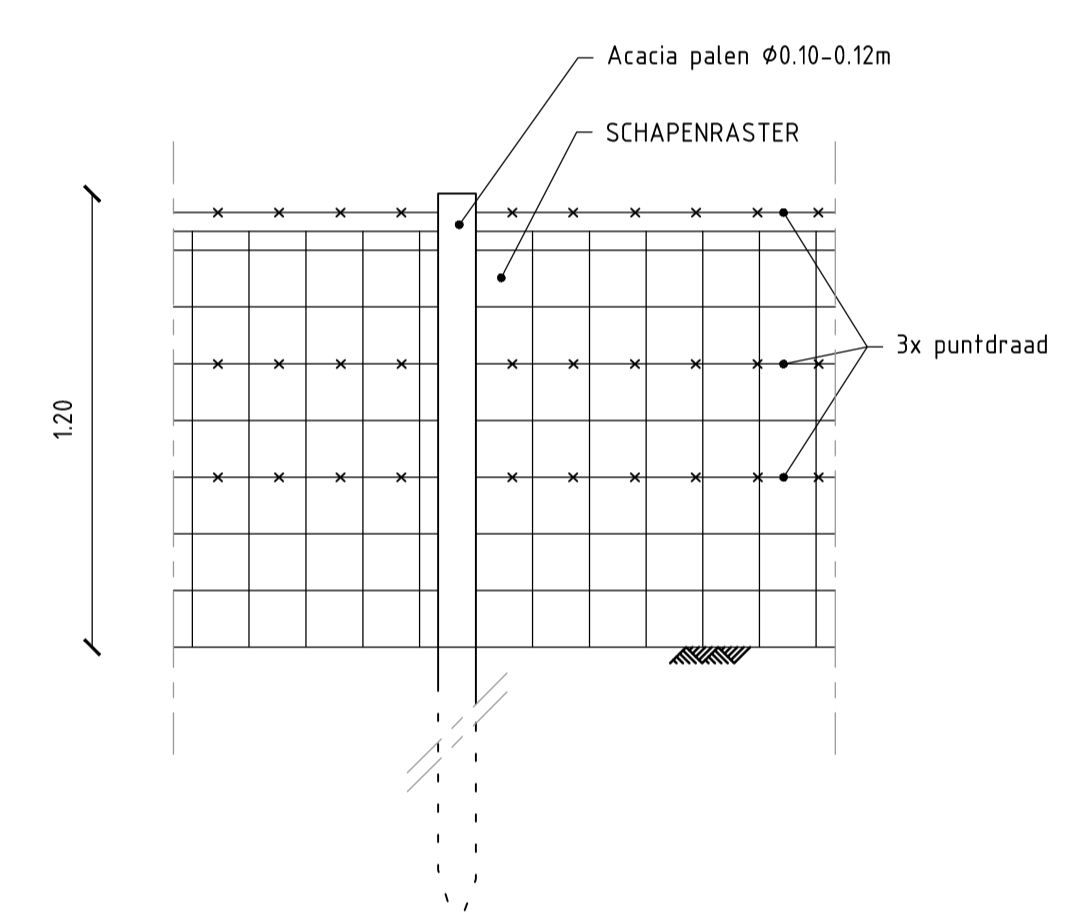

9 Principe doorsnede woelkom
Schaal 1:50

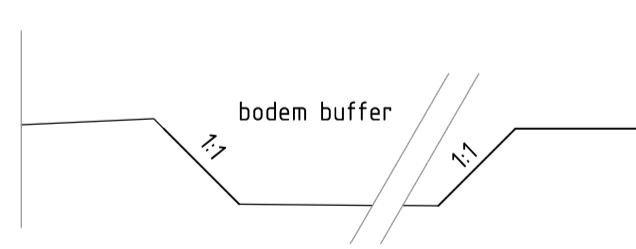

10 Principe doorsnede dam incl onderhoudspad
Schaal 1:50

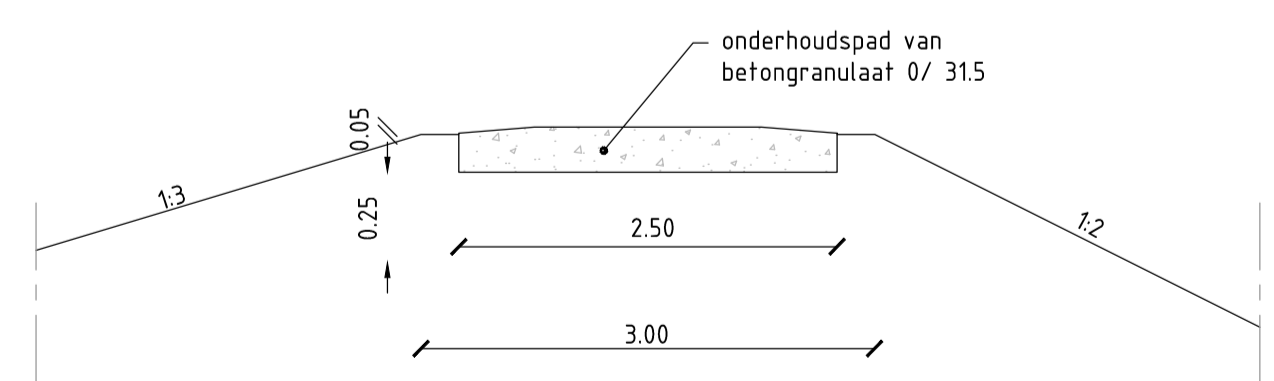

2:0					
1:0	Eerste uitgave	R. Wijmans	R. Puijmakers	R. Puijmakers	13-09-2019
revisie	omschrijving	getekend	gecontroleerd	akkoord	datum
opdrachtgever Waterschap Limburg					
project Water in Balans Meerssen Fase 1					
omschrijving Details Buffers					
documentstatus Definitief			documentversie 1.0		
formaat A1					
schaal 1:50		fase BO		bladnr. van 1 1	
projectnummer / tekeningnummer BG4434-101-100-110					

