

Bestaande legger.

Legenda

- watergang primair, vastgesteld
- kernzone, vastgesteld
- ▭ gebied met leggerwijziging


Leggerwijziging.

Legenda

- ⊙ afsluitmiddel, nieuw
- vaste dam, nieuw
- primaire watergang, vastgesteld
- ▨ primaire regenwaterbuffercompartment, nieuw
- kernzone, vastgesteld
- ▭ gebied met leggerwijziging



Overzichtskaartje (schaal 1:650.000)

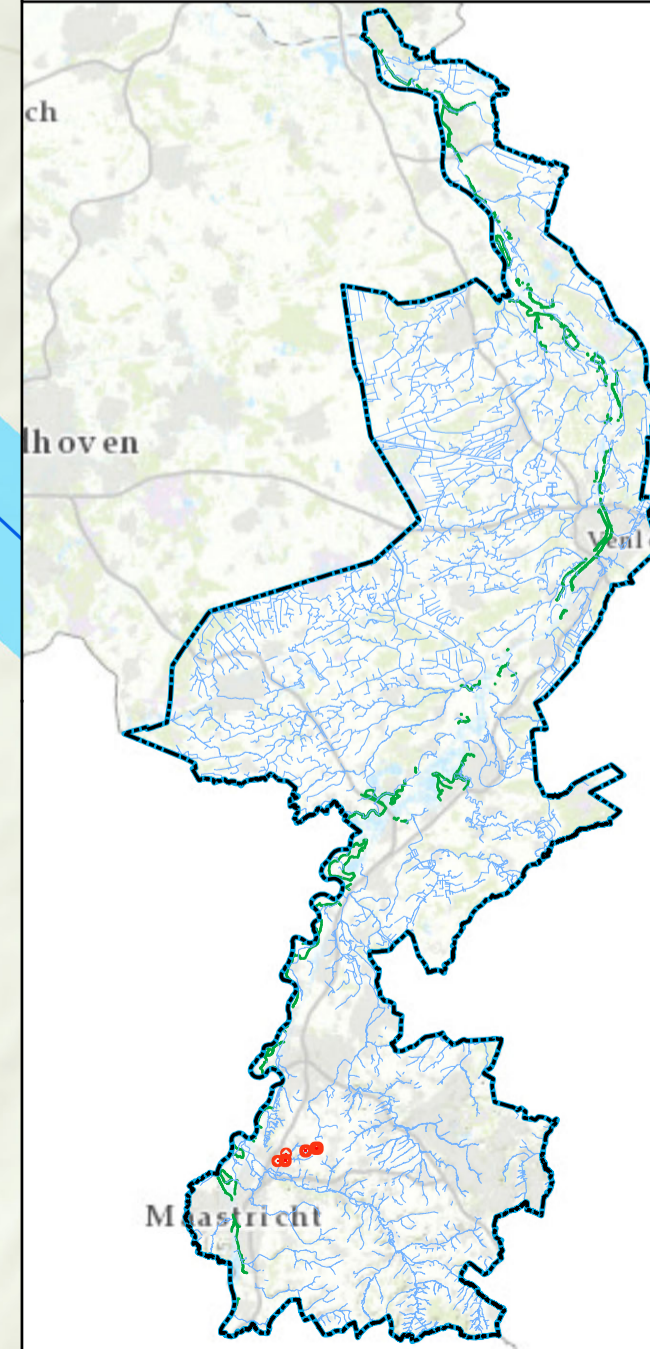

Leggerwijziging.

Omschrijving leggerwijziging:
Regenwaterbuffer Hekstraat
te Meerssen

Datum vaststelling:

Get.: 12-06-2019 R.L.

Besluitnr.: 2019-Z4441

Schaal: 1 : 500

Tek.nr.: 2019-Z4441-L

Blad: 03

Formaat: A1



met de omgeving, voor de omgeving
Postbus 2207 Tel.: 069 - 68 90 100
6540 CC Roermond E: info@waterschaplimburg.nl

© Topografische Dienst Kadaster