
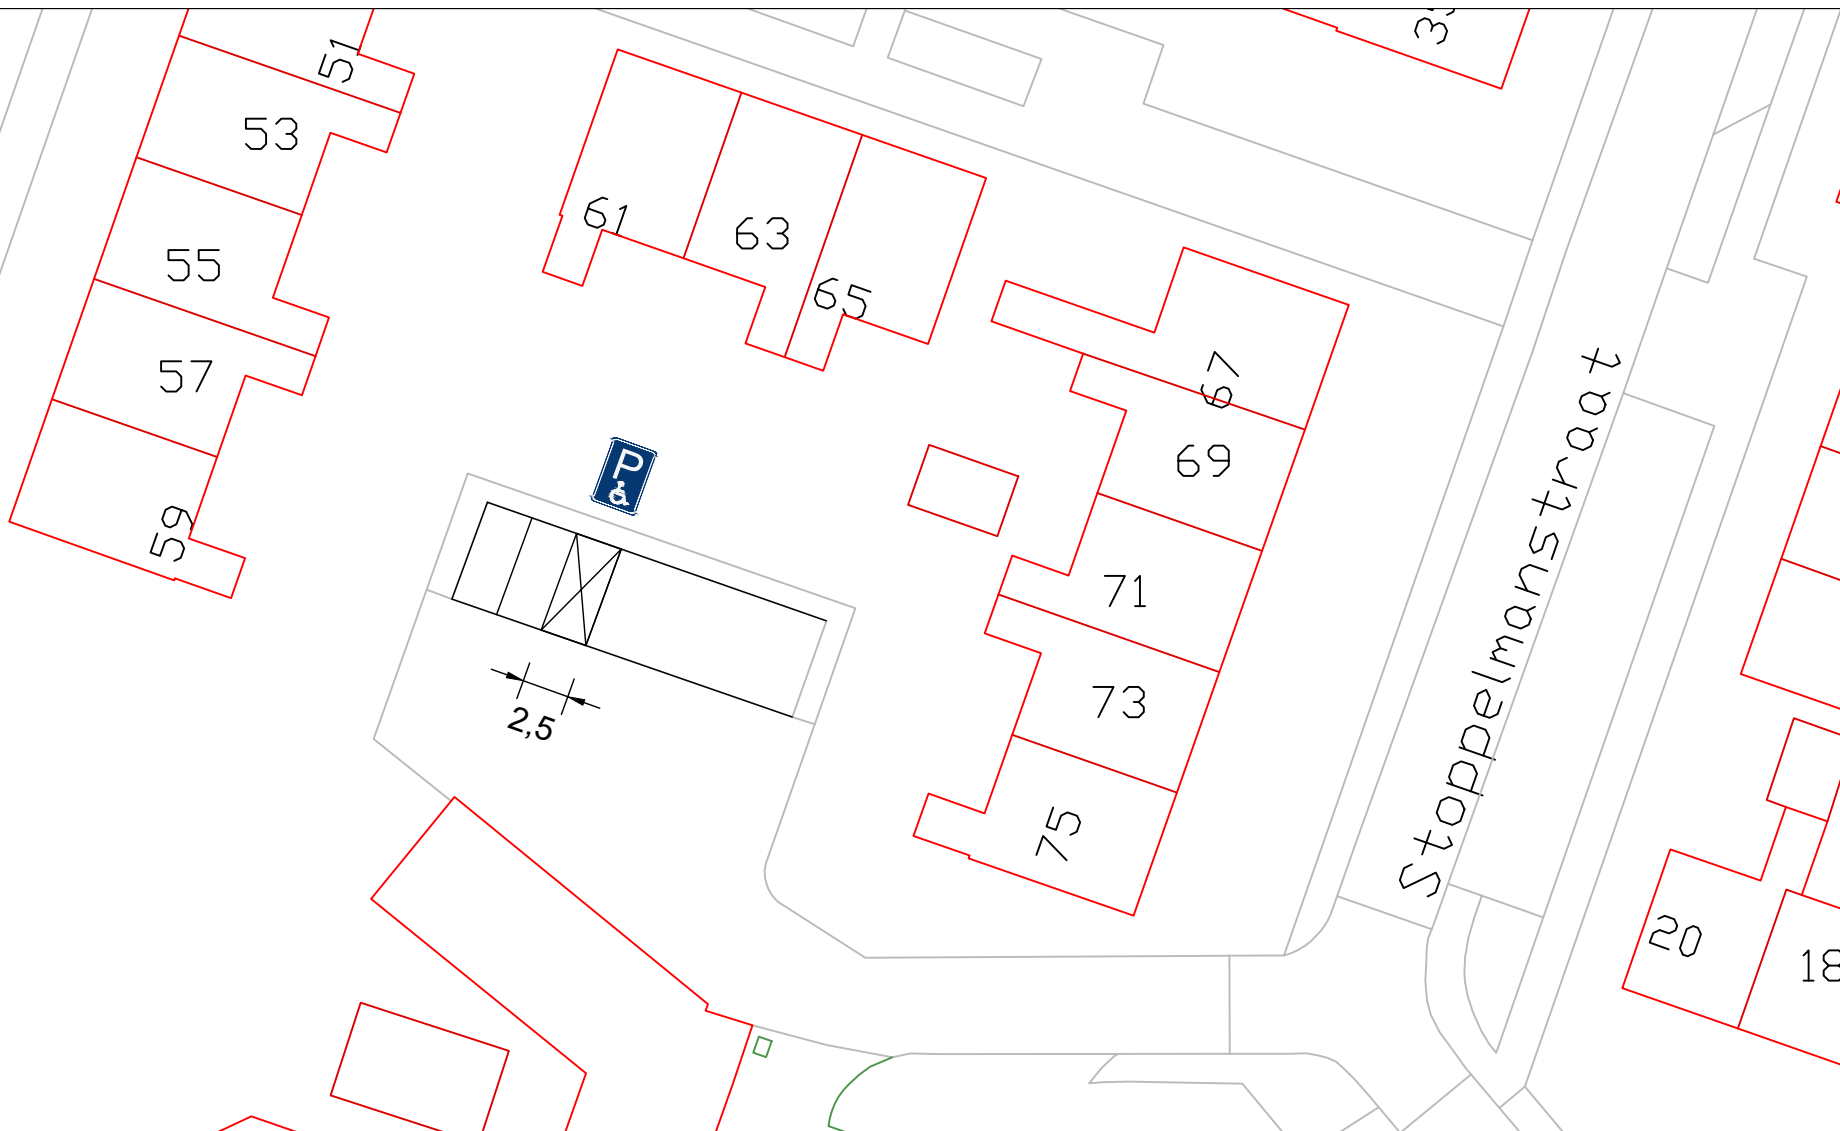


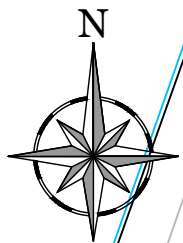

Verkeersbesluit

par.

datum

schaal:



E-06

Gehandicaptenparkeerplaats
Stoppelmanstraat 51

Gemeente Veendam



get.: BSc

2020-04-30

1:400

gecontr.: -

-

formaat
A4

gew.: -

-

gew.: -

-

reg. nr.:

gew.: -

-

VB-2020-04