


7,34ha
sierteelt

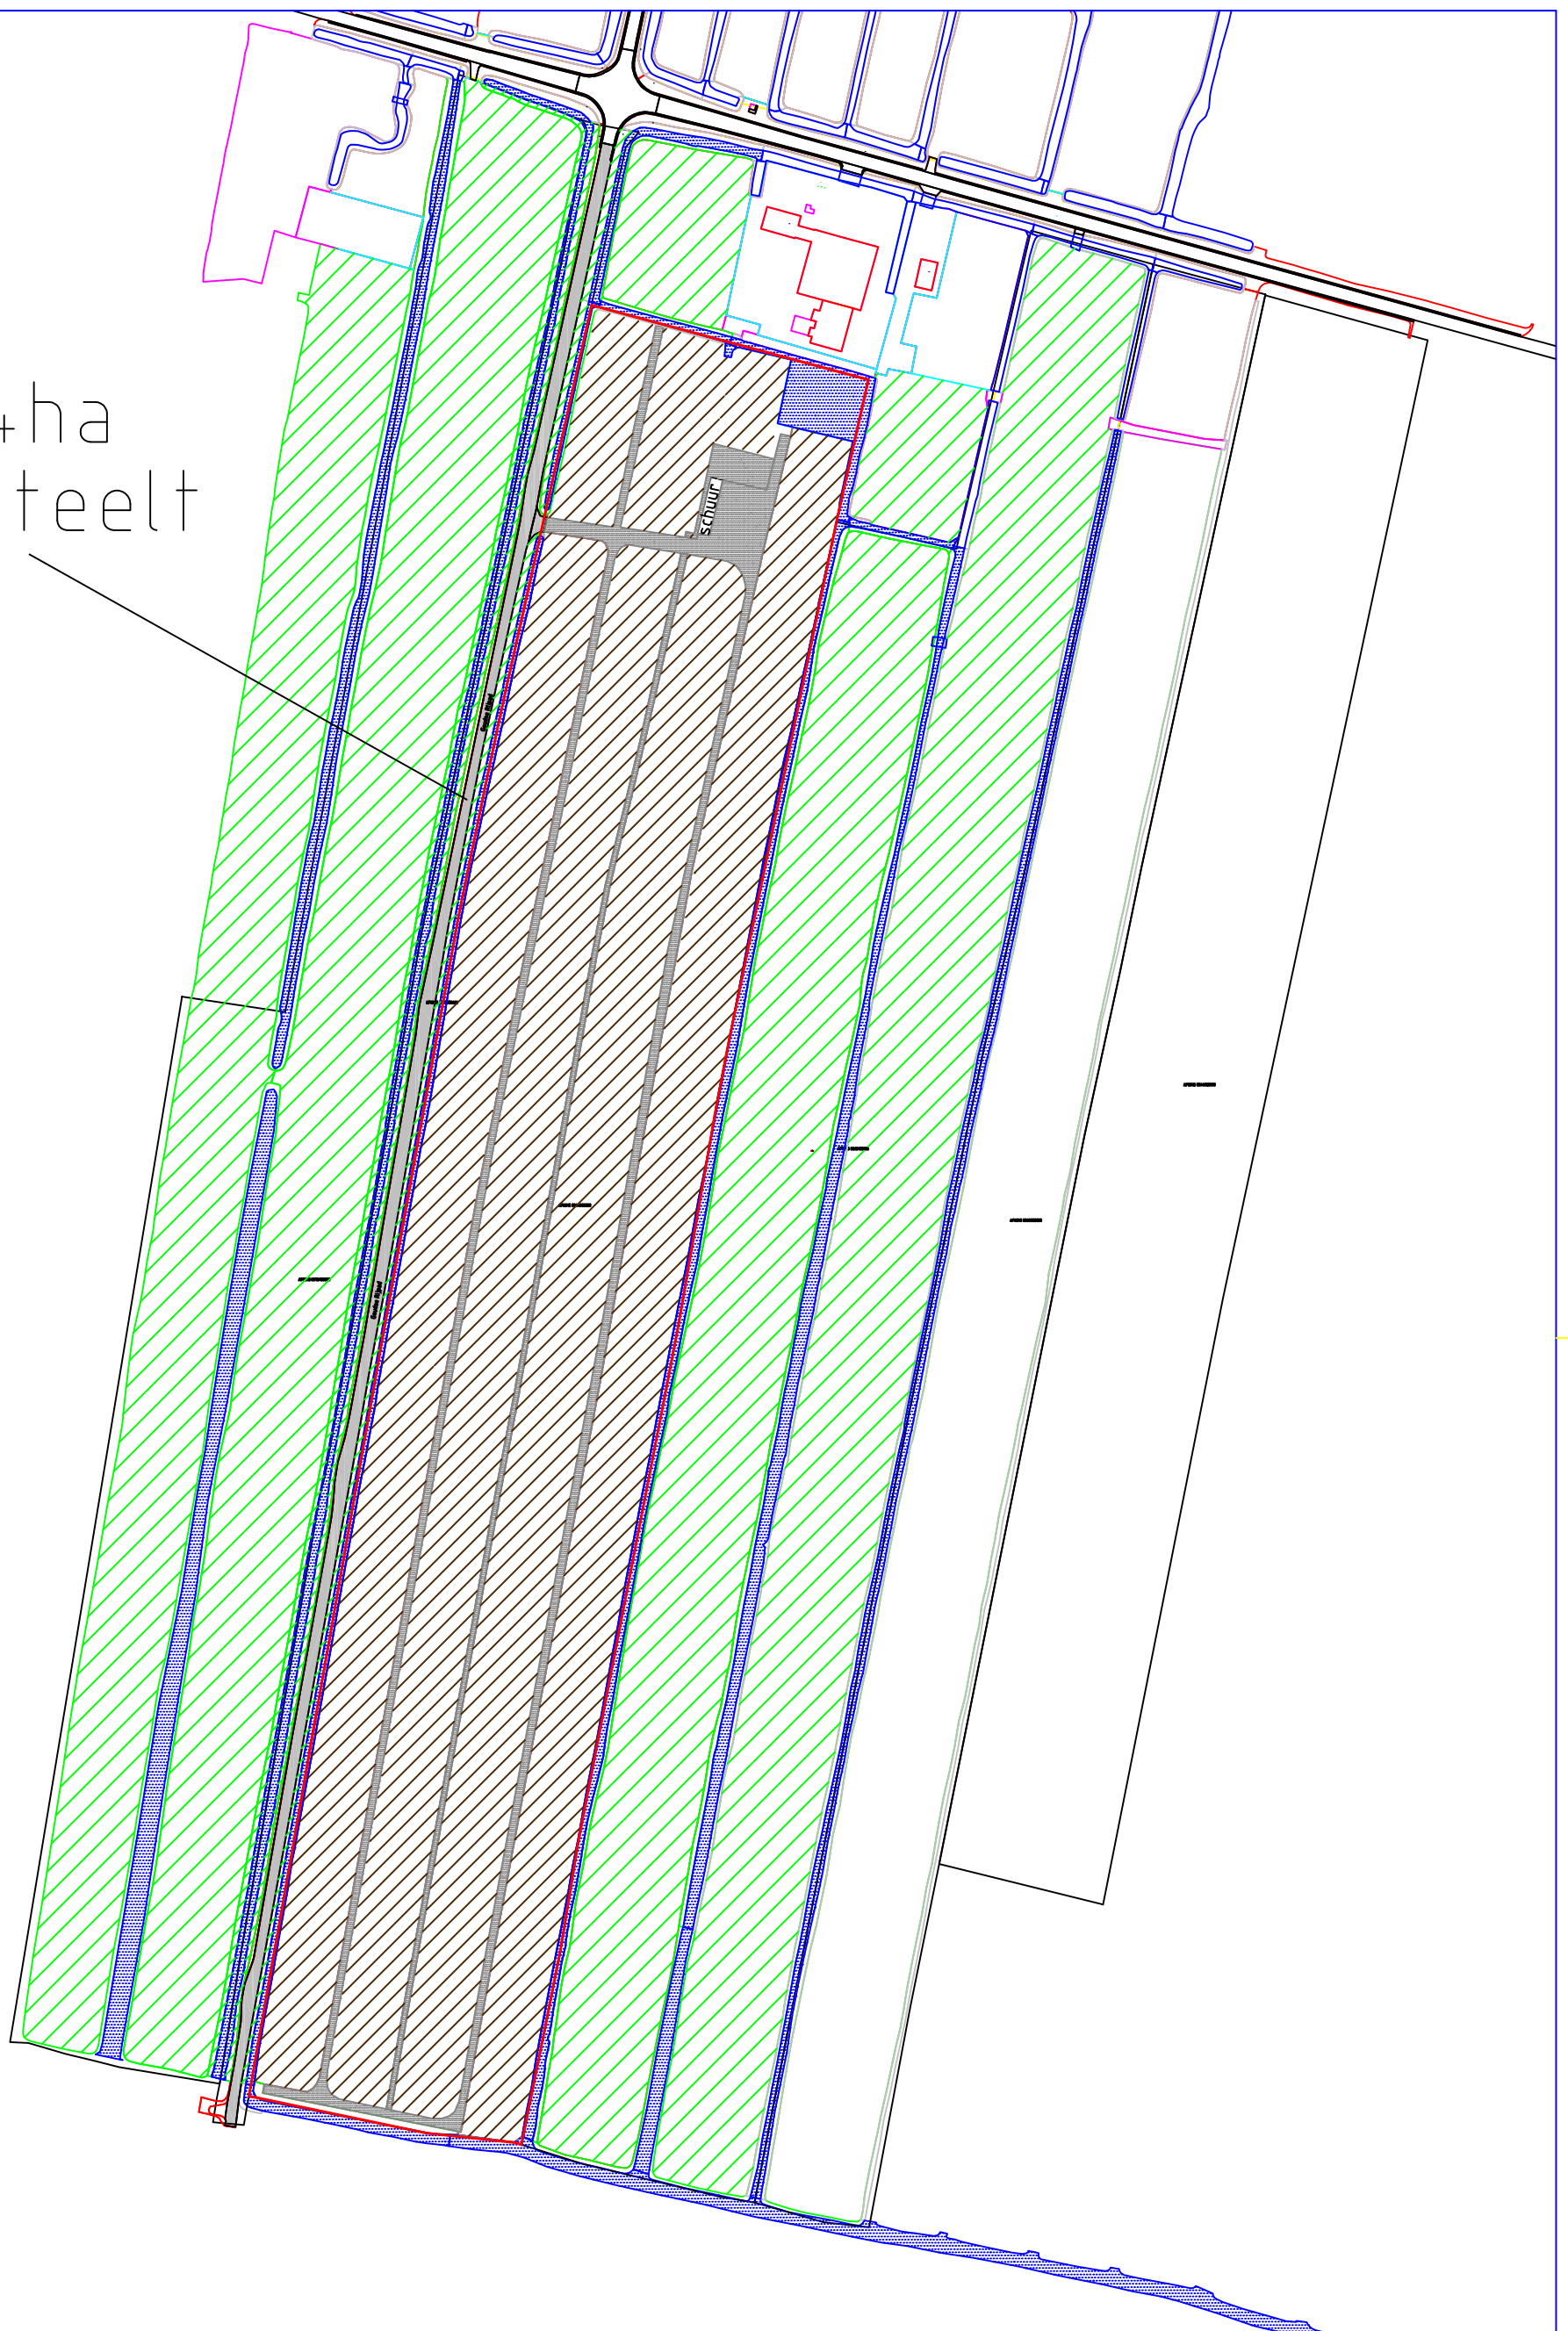

Project:
Ruimte voor Ruimte Goudse Rijpad

Omschrijving:
Cresco B.V.
Huidige situatie



Engelandlaan 58
2391 PN Hazerswoude-dorp
info@renevandersijs.nl

Gewijzigd:

Datum: 28-5-2019

Schaal: 1:2500

Tekeningnr:

Formaat:

A3