


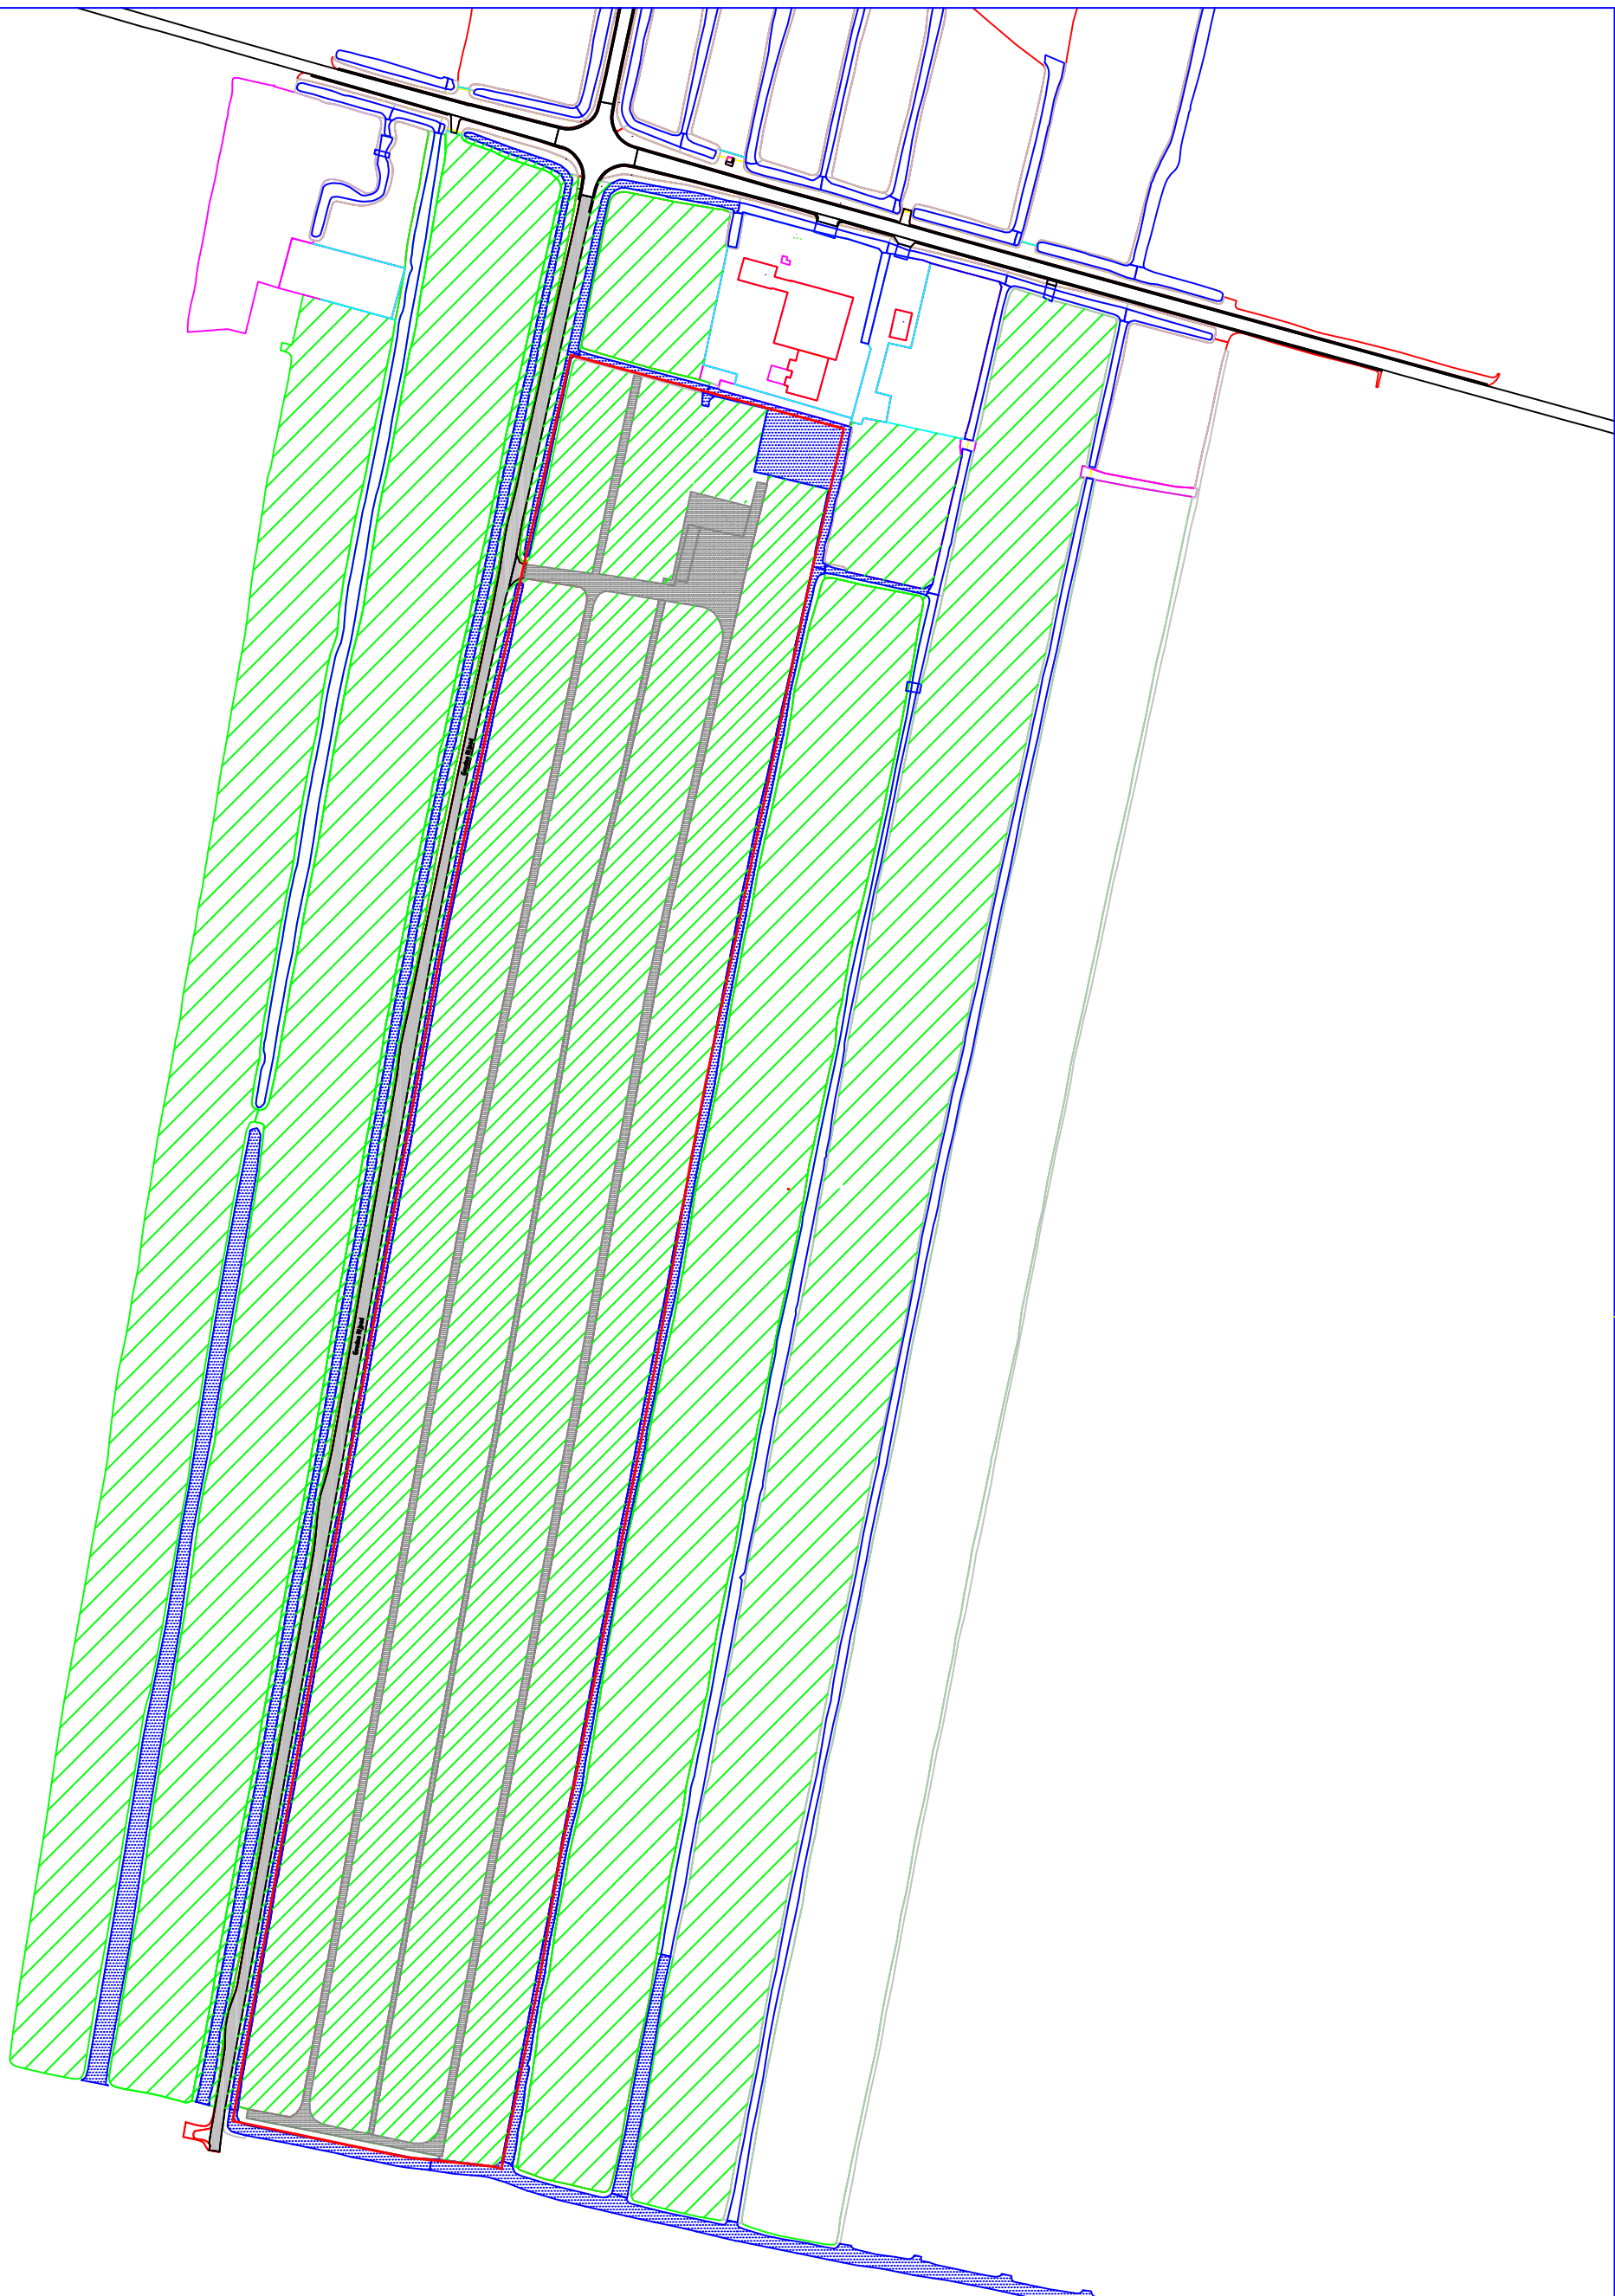

Project: Ruimte voor Ruimte Goudse Rijpad		Gewijzigd: _____	
Omschrijving: Cresco B.V. Nieuwe situatie		Datum: 28-5-2019	
 Engelandlaan 58 2391 PN Hazerswoude-dorp info@renevandersijs.nl		Schaal: 1:2500	Formaat: A3
		Tekeningnr:	