


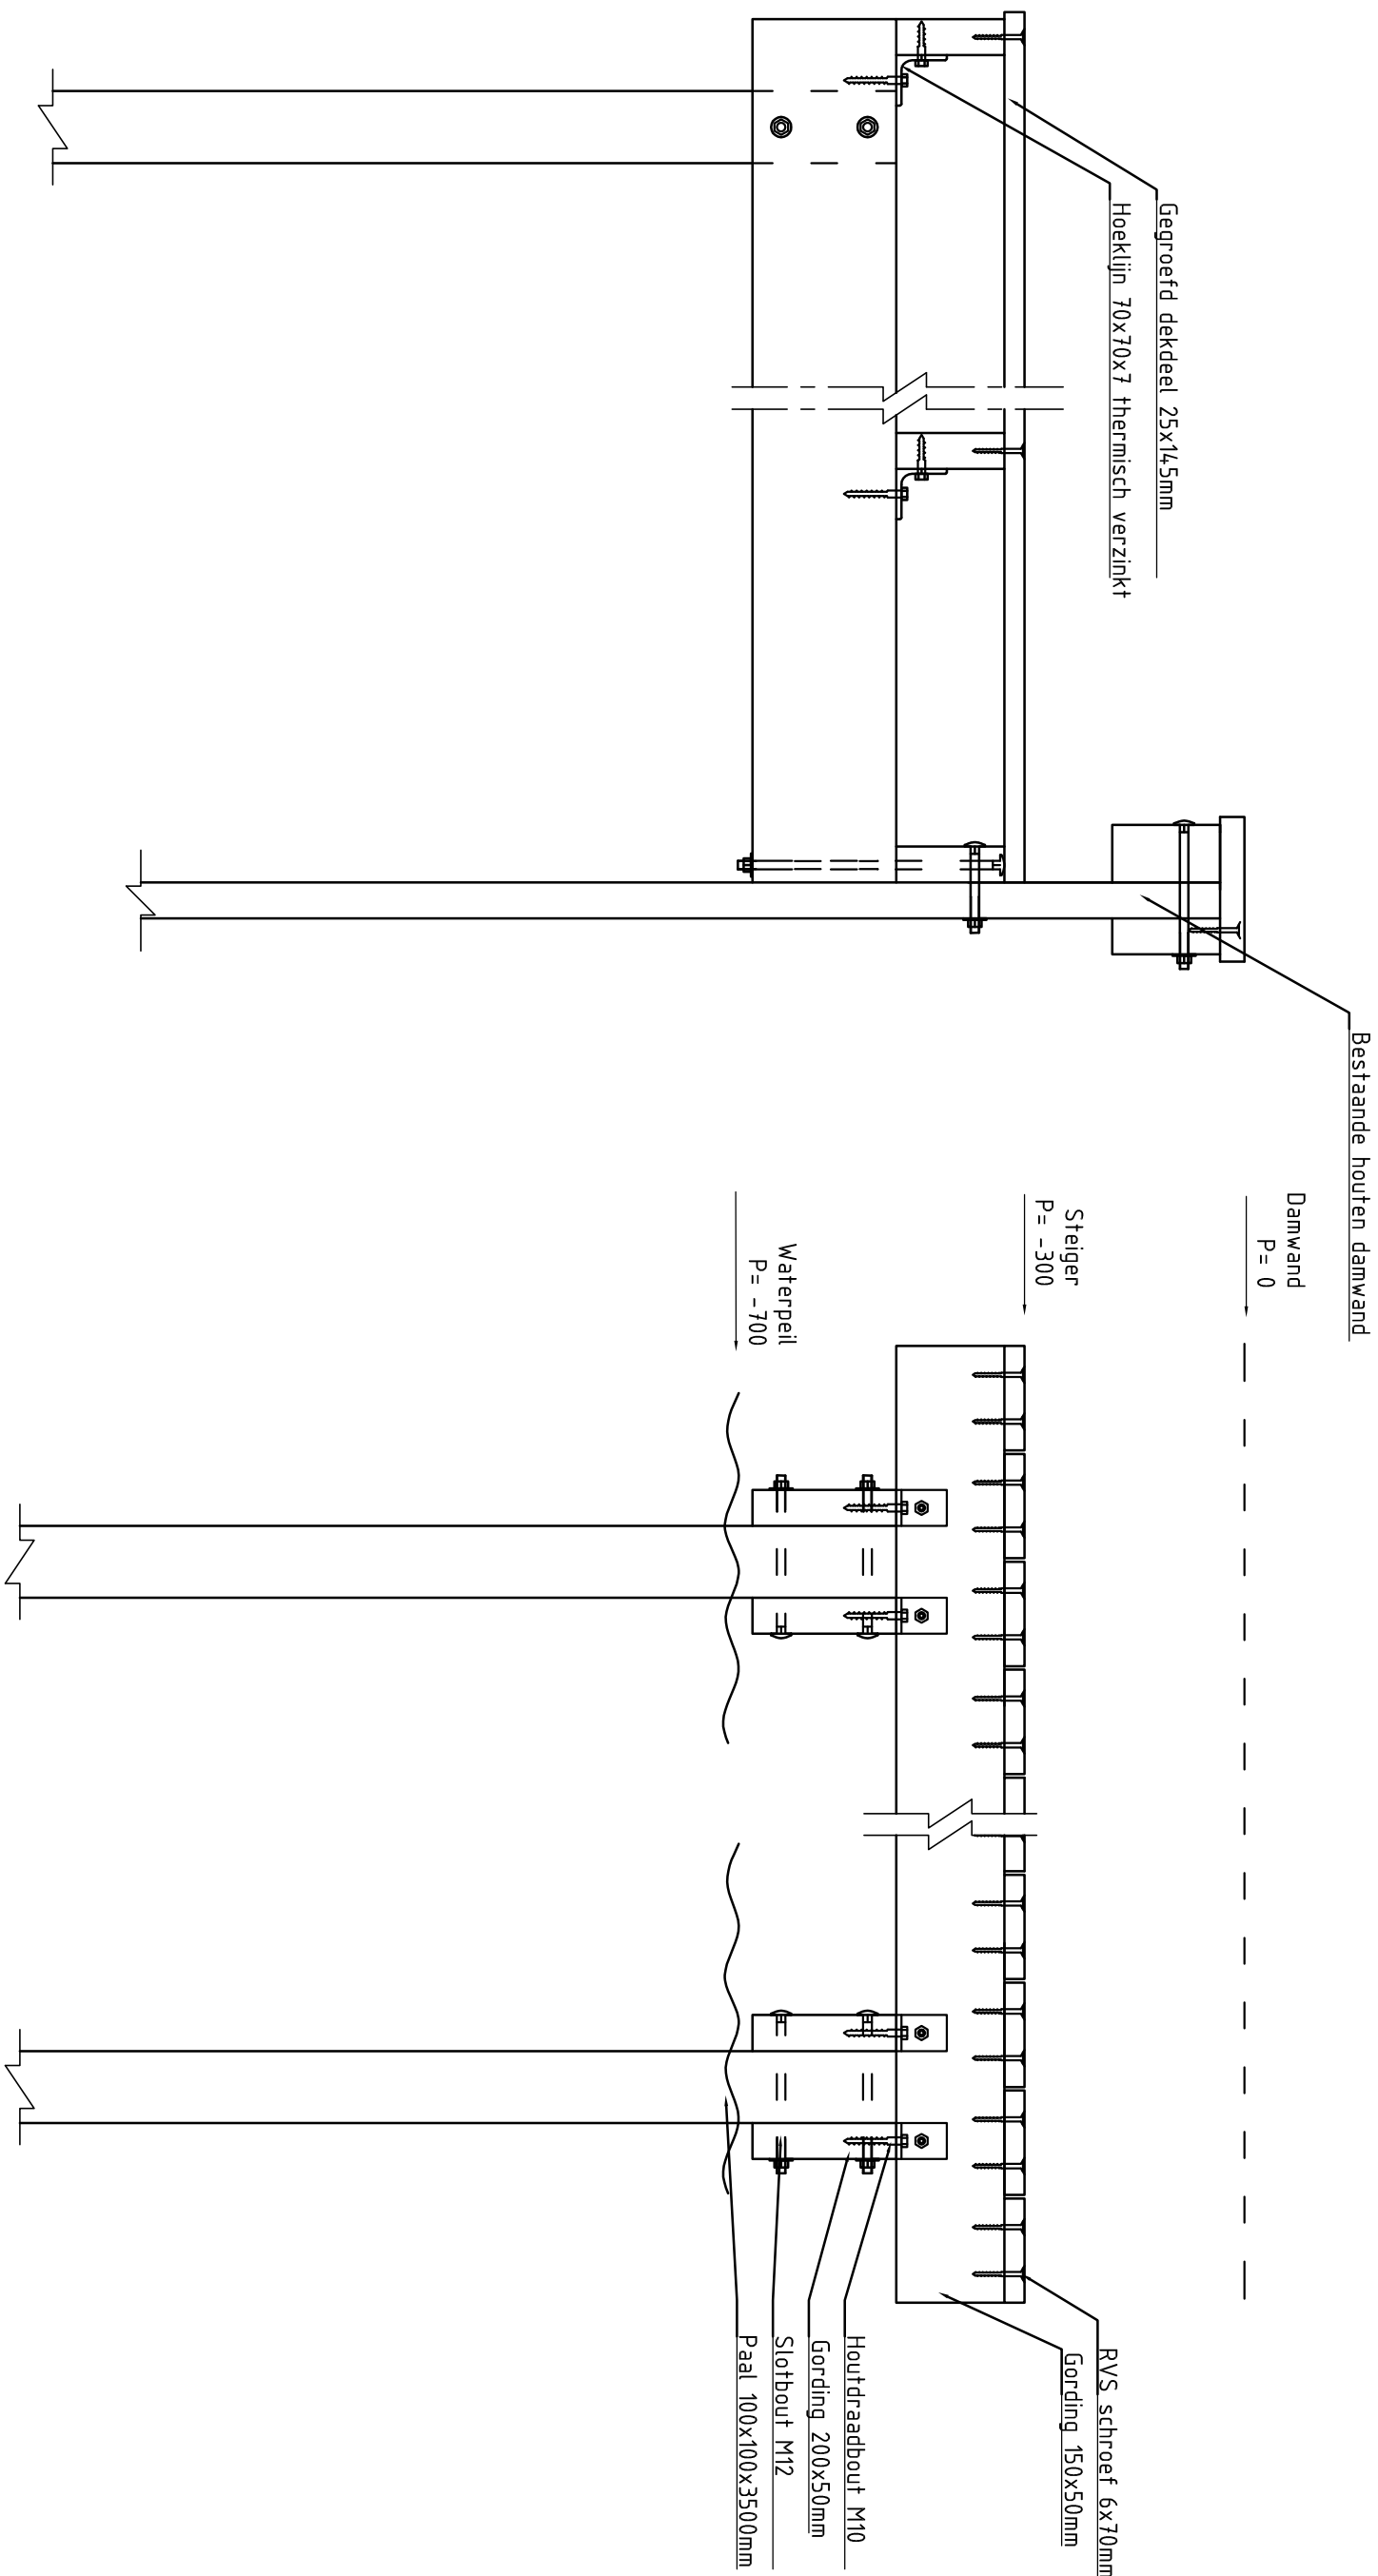

Werklocatie: J. Dikkens

Ontwerp:

Datum:

Schaal:

Blad:

Aanzichten en doorsnede steiger

08-05-2020

1 : 10

2 / 2