


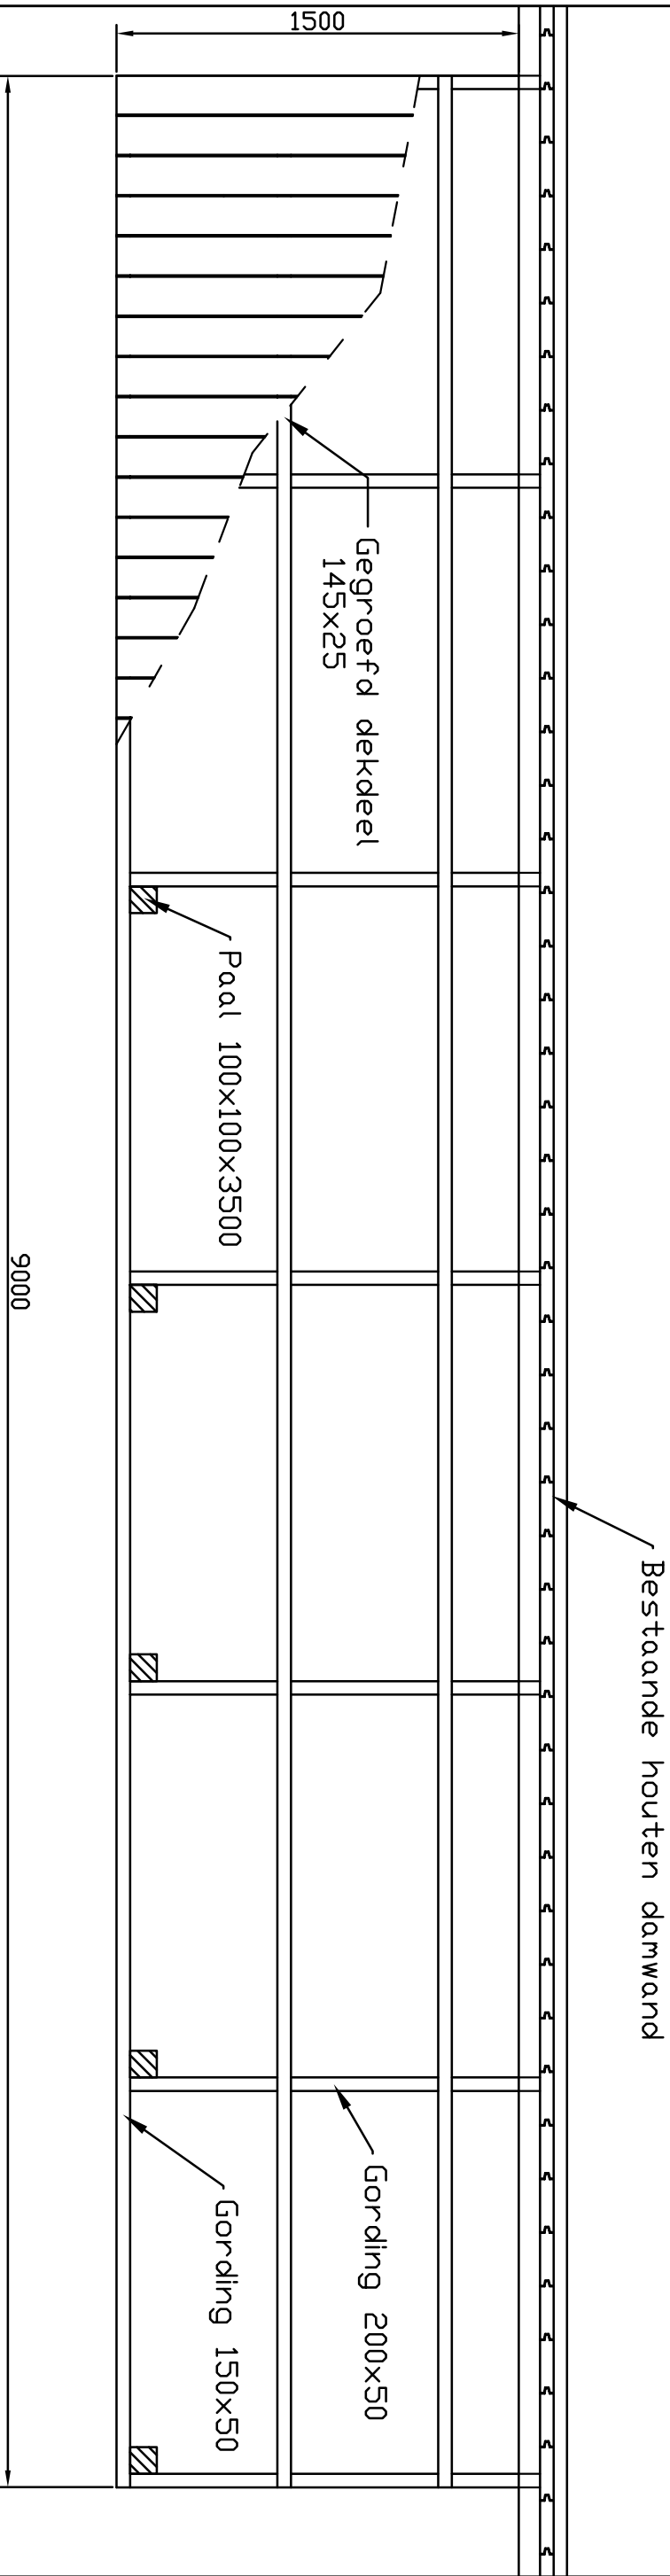

Werklocatie:	J. Dikkens	Ontwerp:	Bovenaanlicht steiger
--------------	------------	----------	-----------------------

Datum:	08-05-2020
Schaal:	1 : 25
Blad:	1/2