



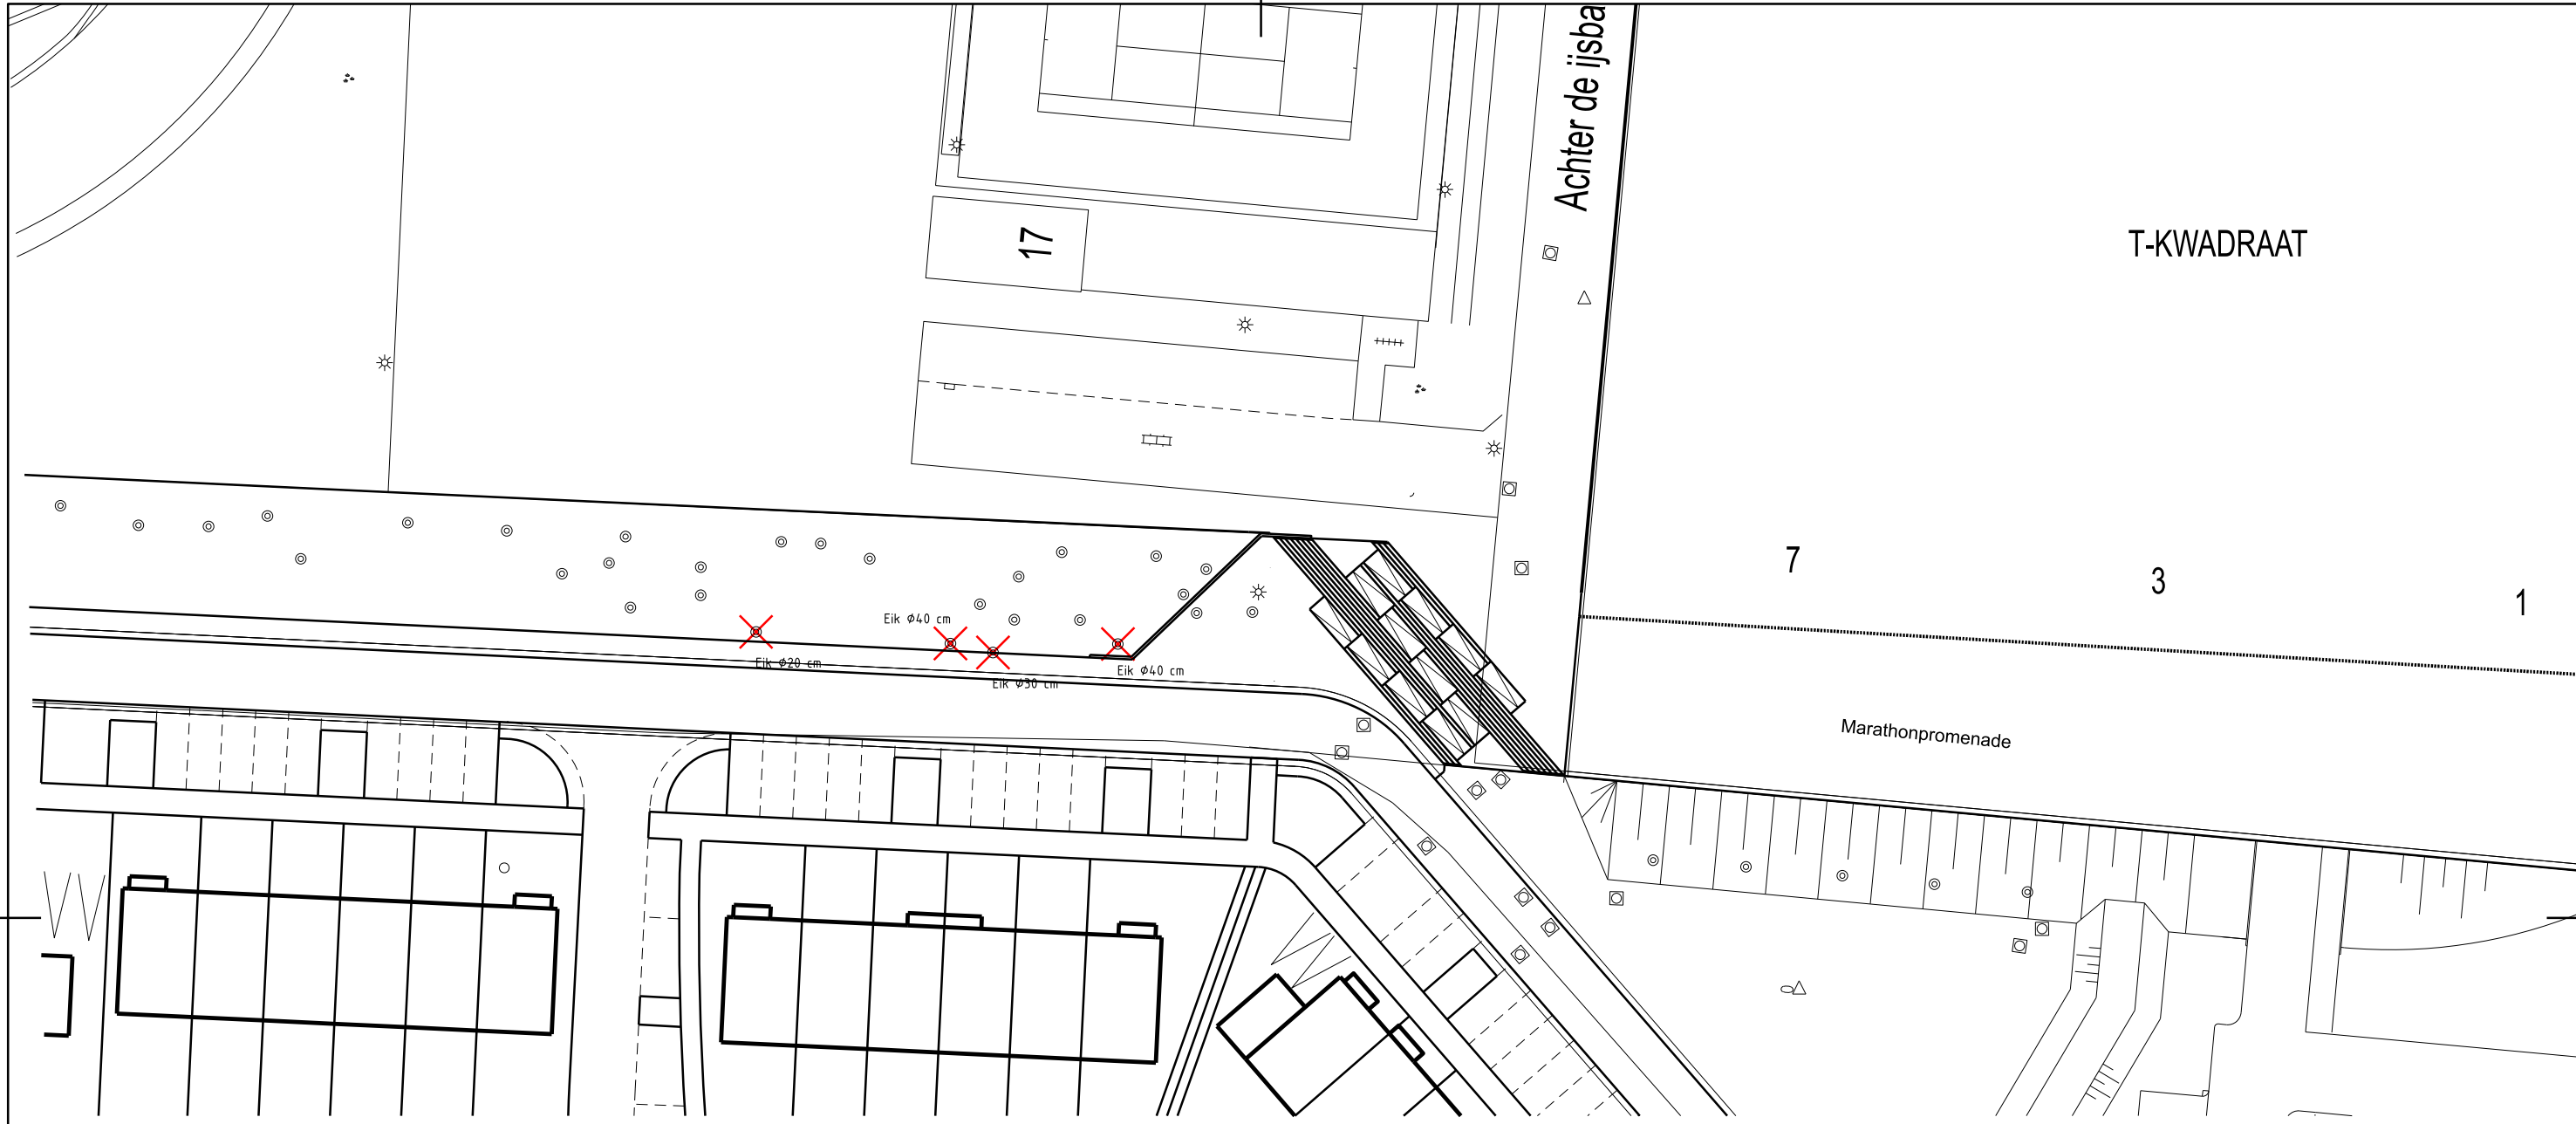

Verklaring:

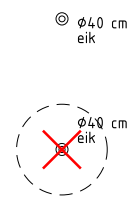


Bestaande boom handhaven

Te kappen boom, incl. stamdiameter

Opmerkingen:

Tekening op basis van Bomen Effect Rapportage (Pius Floris, d.d. 24-08-2015) en na-inventarisatie 03-06-2020. Toekomstige inrichting op basis van concept verkavelingsplan (januari 2019). Noodzaak van te kappen bomen i.v.m. toekomstige inrichting (woningbouw, openbare inrichting, aanleg riolering) waarbij tevens rekening is gehouden met wijziging in toekomstige maaiveldhoogten.

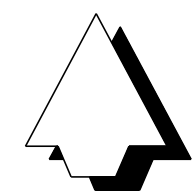

Revisie:

Nummer:	Datum:	Door:
0	03-06-2020	BD
1	...	...
2	...	...
3	...	...



adviseurs en regisseurs
in openbare ruimte

Akertech Adviseurs BV.
Handelsweg 5
Postbus 89
5070 AB Udenhout
Telefoon: 013-5229900
www.akertech.nl

Project:	Bouwrijp maken Willemsbuiten Fase 5 en 6		
Onderdeel:	Te kappen bomen t.b.v. vergunningsaanvraag		
Opdrachtgever:	Consortium Stappegoor		
Formaat:	A3	Projectnummer:	20131790
Schaal:	1:500	Bestek:	20131790
Opsteller:	B. Duis	Status:	DEFINITIEF
		Tekeningnummer:	20131790-01
		Revisie:	0

...20131790\Tekeningen\20131790_Bestek.dgn