
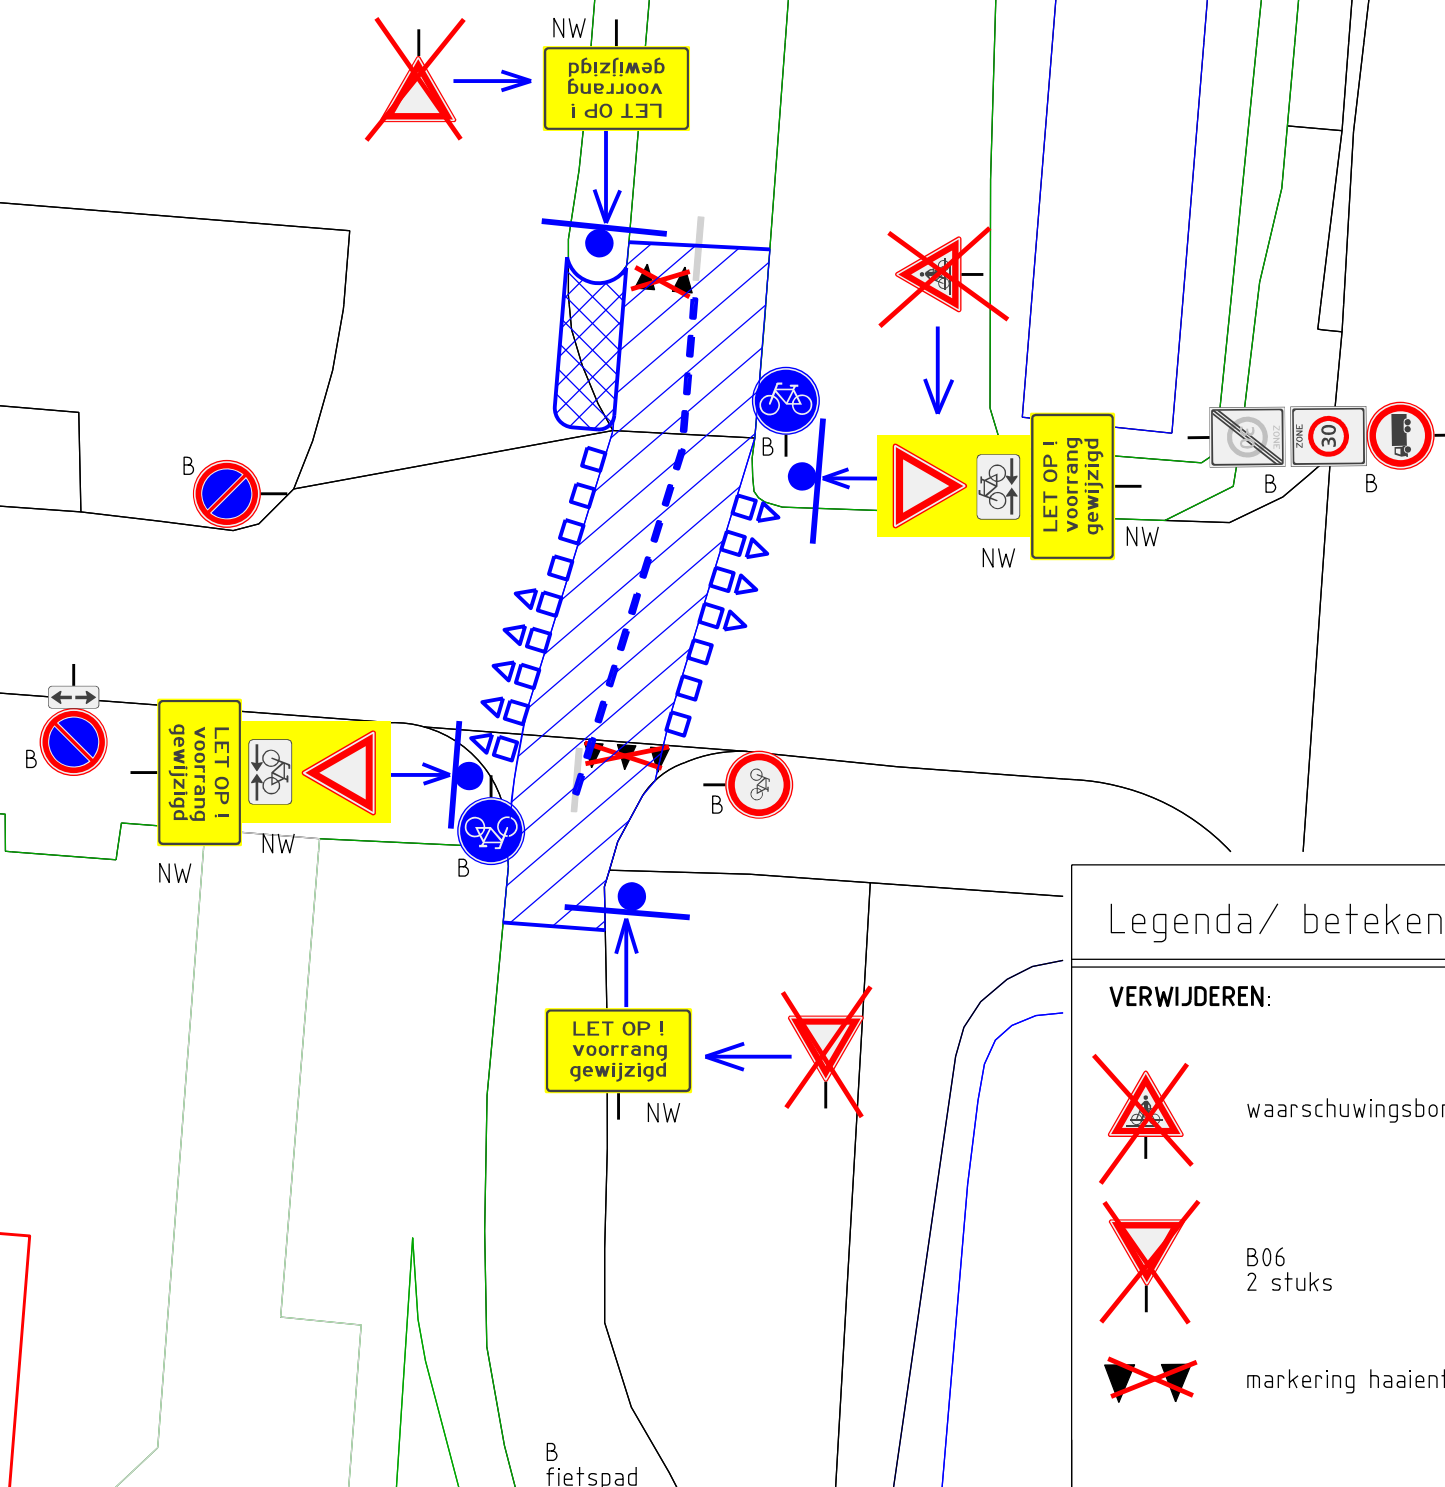


parkeerterrein
bij 't Baafje

B
fietspad

De Omloop

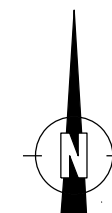



Legenda/ betekenis uitvoering:

VERWIJDEREN:

-  waarschuwbord overstekende fietsers
-  B06
2 stuks
-  markering haaiantanden

NW = nieuw
B = bestaand

NIEUW AANBRENGEN:

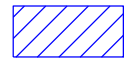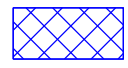-  B06-OB02-OB503f
2 stuks
-  waarschuwbord voorrang gewijzigd
4 stuks
-  as-streep wit, 0.50-0.50
-  blok + haaiantanden markering wit,
0.50 - 0.50
(net buiten het rood!)
-  asfalt rood maken
(bestaande fietspaden met elkaar verbinden)
-  wit vlak thermoplast